


Załącznik graficzny
do zarządzenia Nr
Prezydenta Miasta Krakowa
z dnia



Teren przeznaczony do dzierżawy
na cel: garaż

SKALA 1:1000

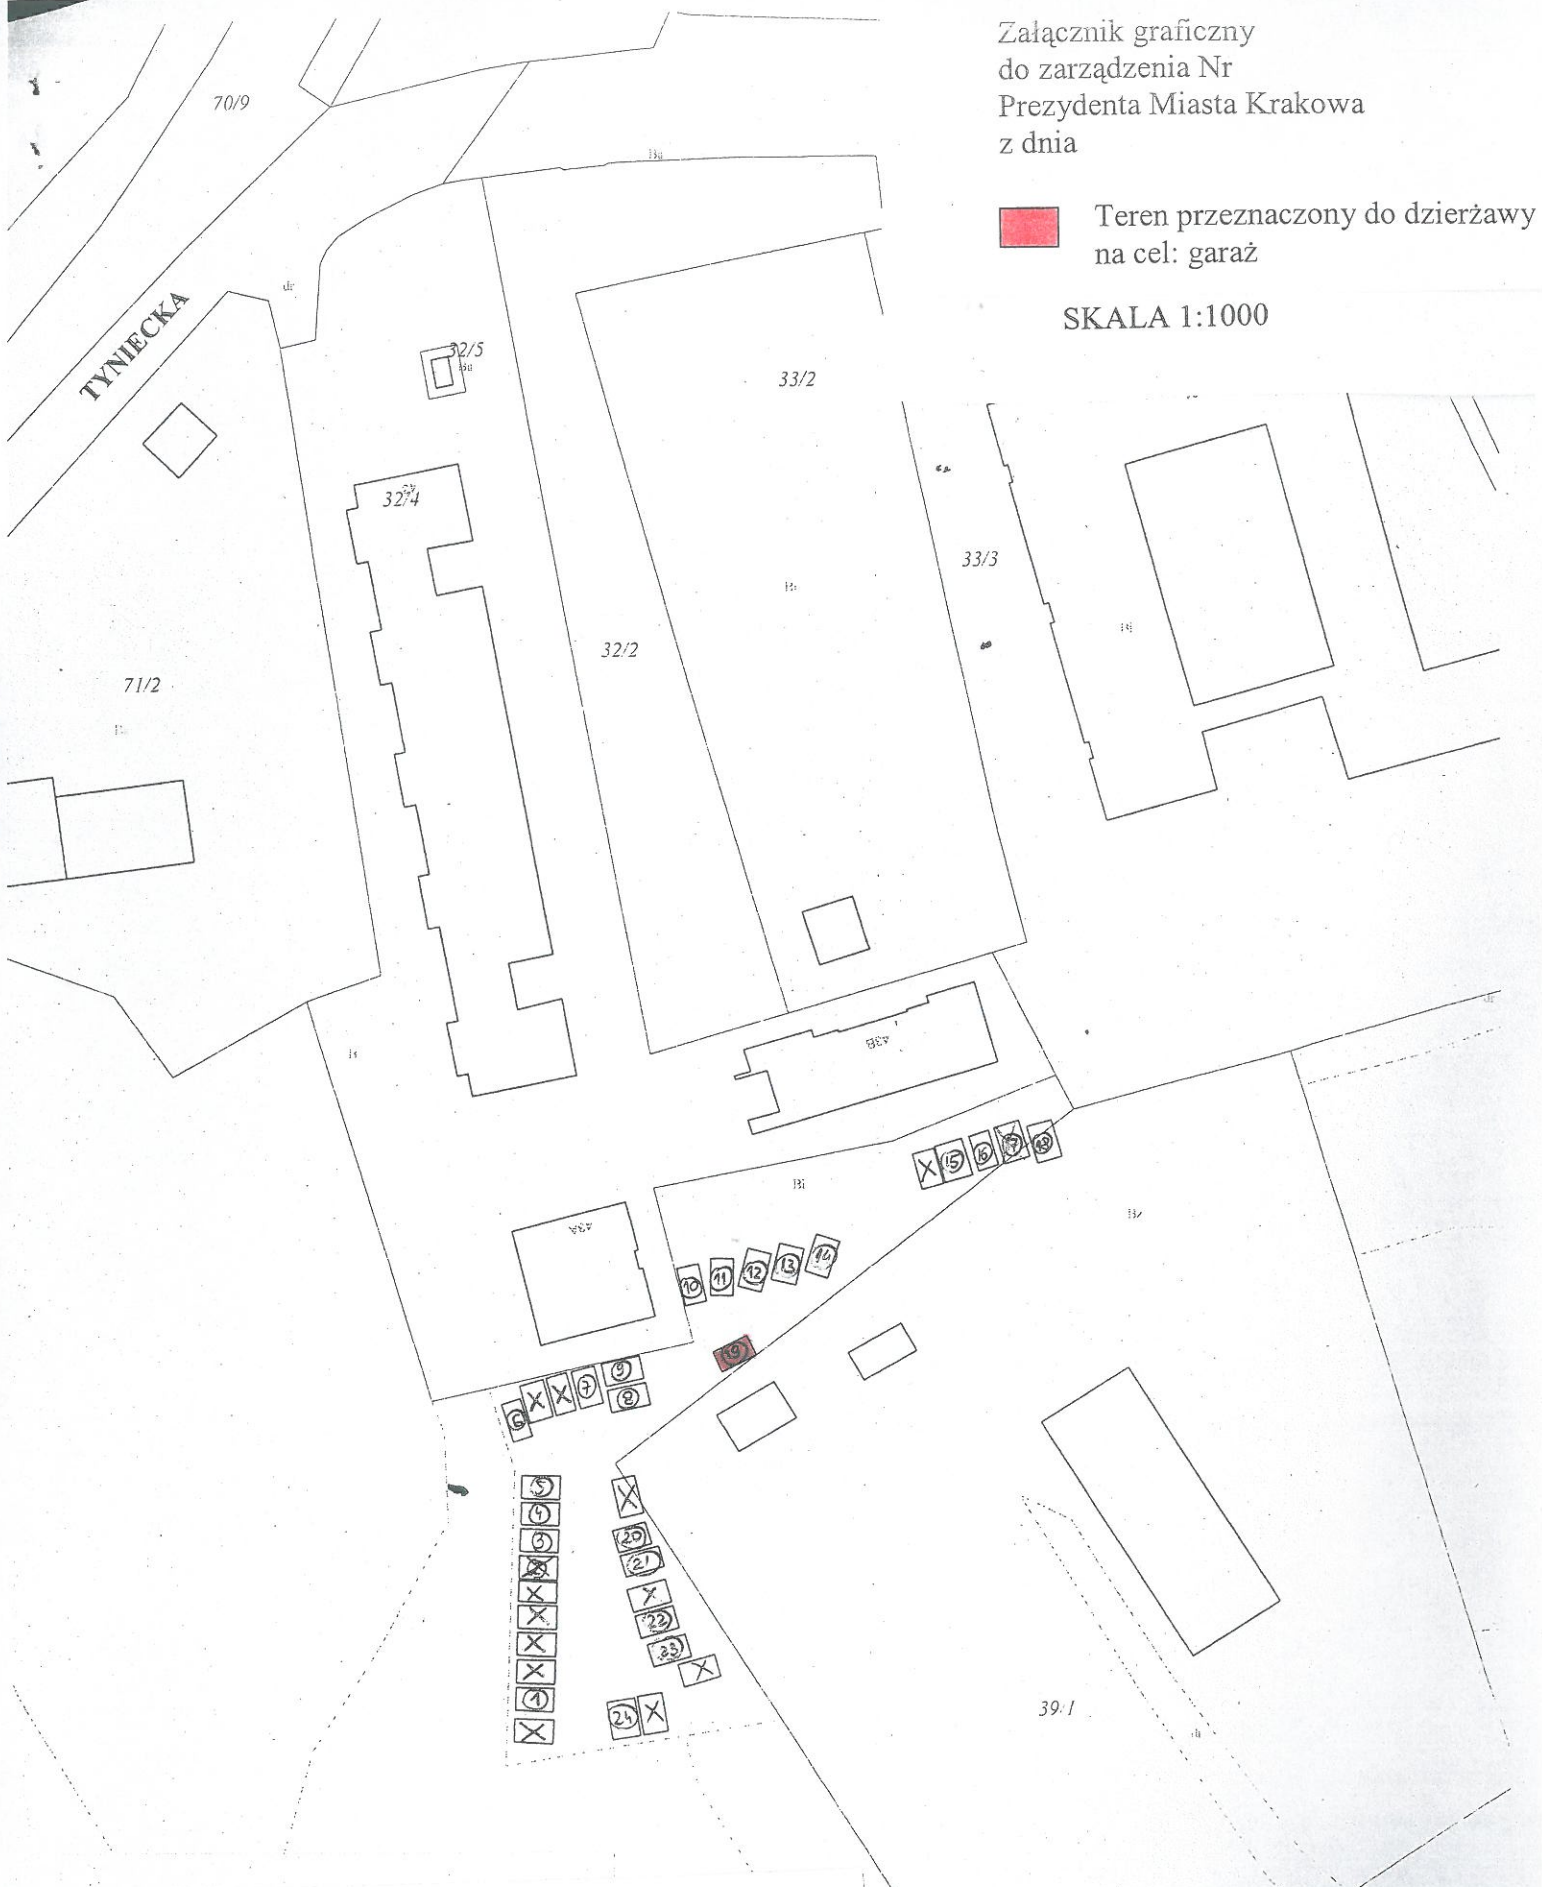

INSPEKTOR

Lidia Wojtasz KIEROWNIK REFERATU Z-ca DYREKTORA WYDZIAŁU

14.03.2014r.

Maria Charzewska
2.04.14

Krzysztof Dyrakowski
03.04.14

DYREKTOR WYDZIAŁU

Maria Piłkiewicz

14.04.2014