


**PREZYDENT MIASTA KRAKOWA**

Grodzki Ośrodek Dokumentacji Geodezyjnej i Kartograficznej  
31-526 Kraków, ul. Grunwaldzka 8

Reprodukcowanie, rozpowszechnianie i rozprowadzanie niniejszego dokumentu wymaga zezwolenia, o którym mowa w art. 18 ustawy z dnia 17 maja 1989 r. - Prawo geodezyjne i kartograficzne (Dz. U. z 2010 r. Nr 193, poz. 1287 z późn. zm.)

Kraków, 23.04.2014  
(data)

*(imię i nazwisko; podpis; stanowisko  
służbowe osoby upoważnionej)*

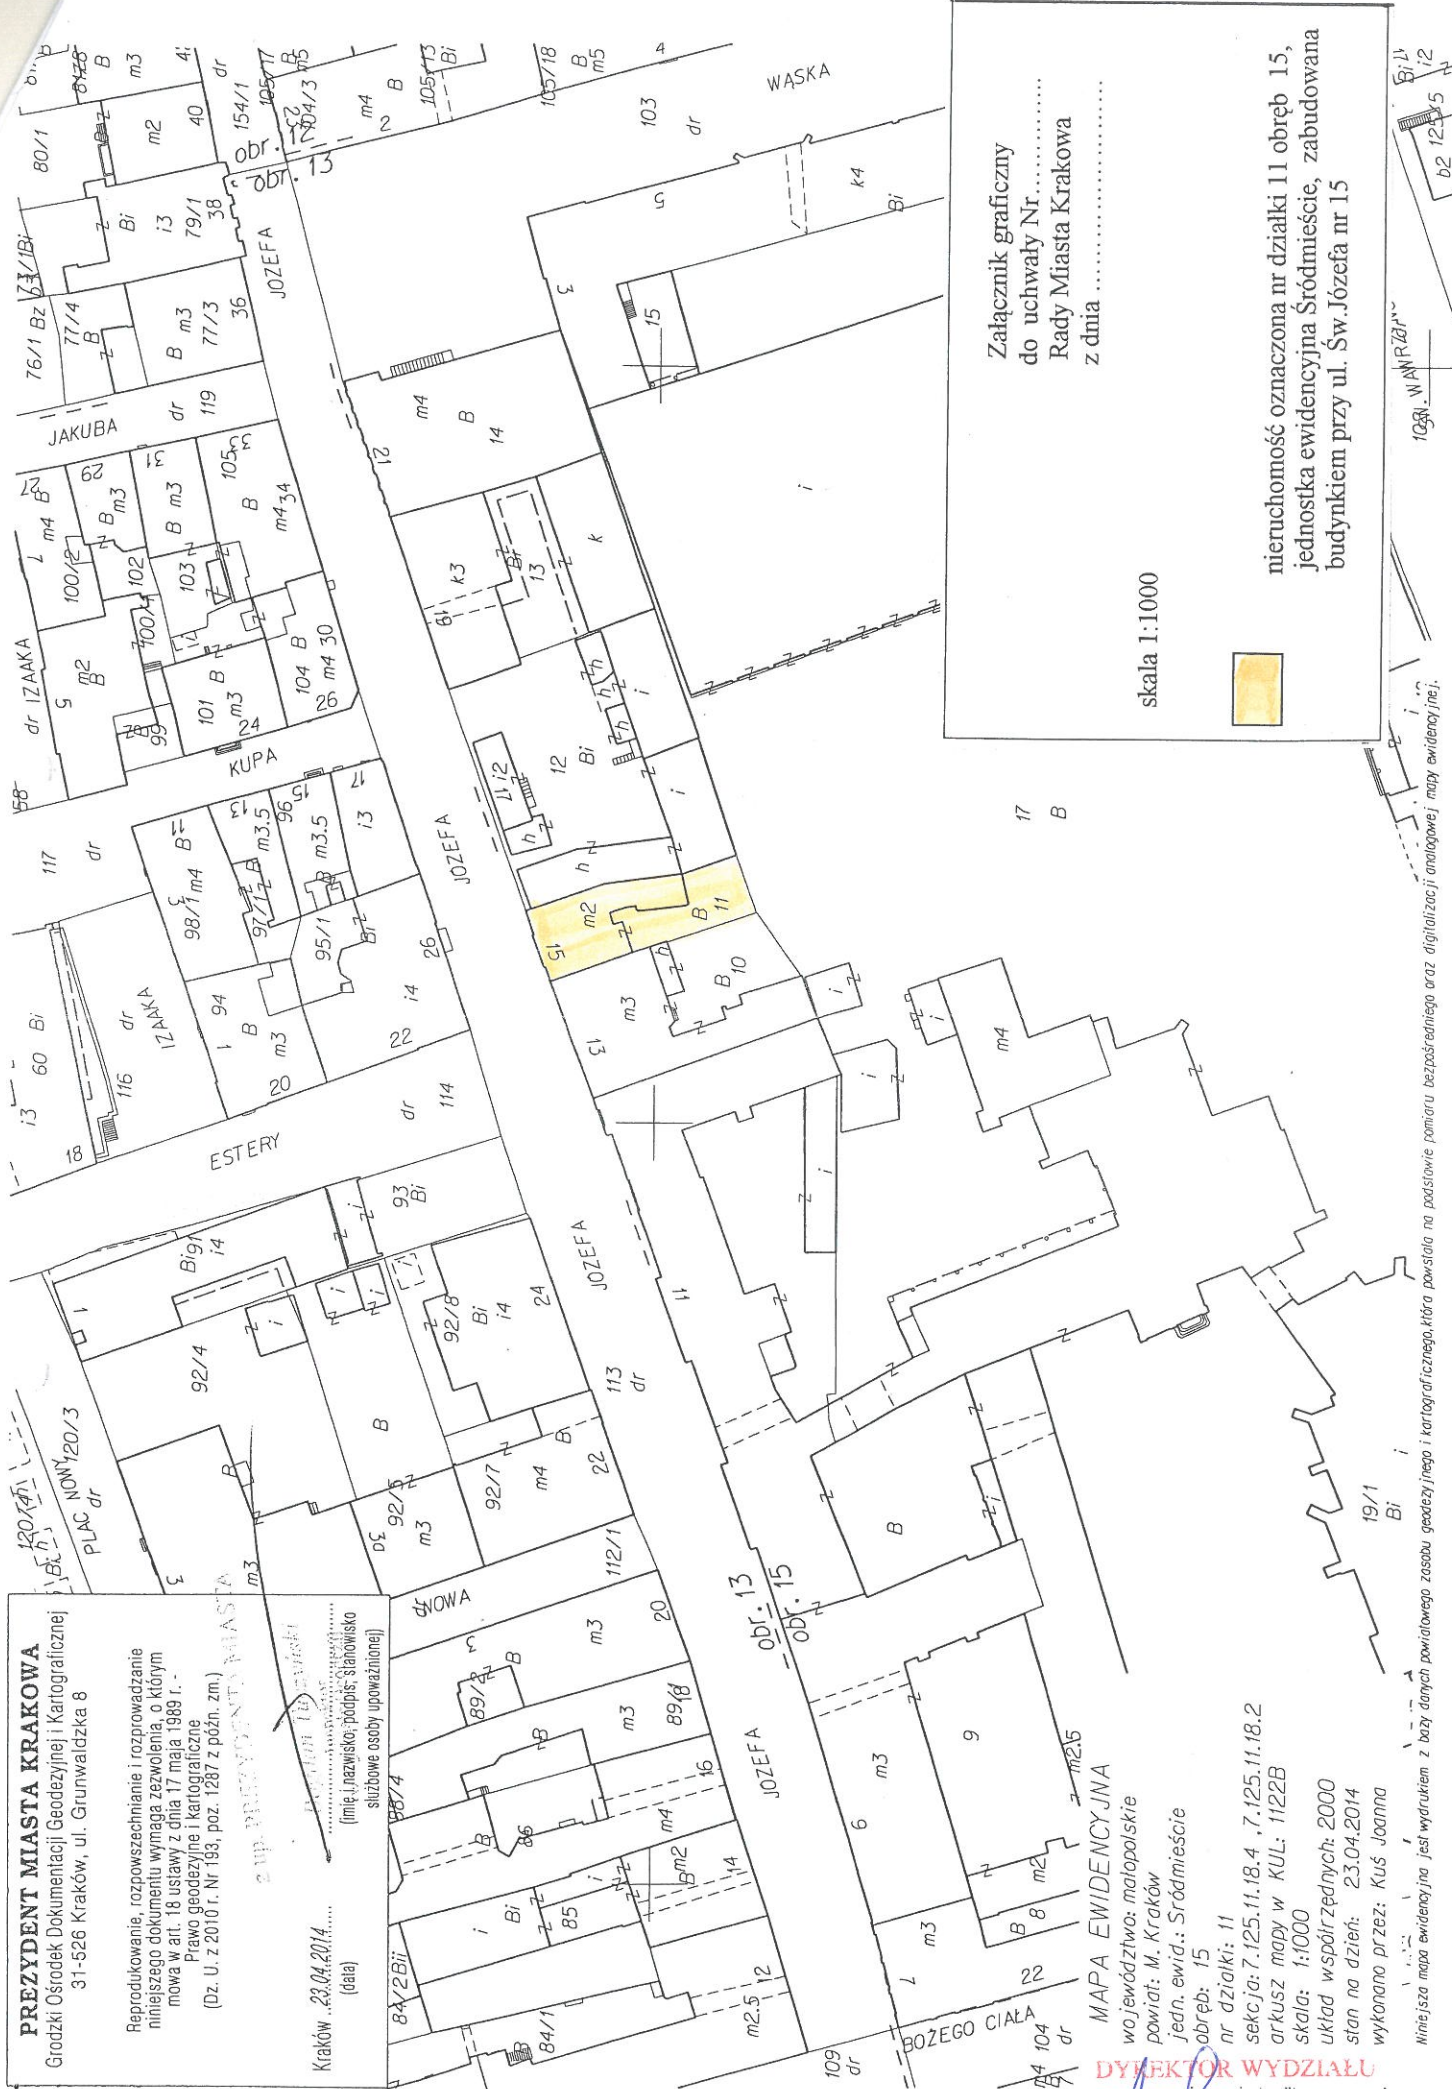

Załącznik graficzny  
do uchwały Nr .....  
Rady Miasta Krakowa  
z dnia .....

skala 1:1000



nieruchomość oznaczona nr działki 11 obręb 15,  
jednostka ewidencyjna Śródmieście, zabudowana  
budynkiem przy ul. Św. Józefa nr 15

**DYREKTOR WYDZIAŁU**

*Małgorzata Włodarczyk*

Niniejsza mapa ewidencyjna jest wydrukiem z bazy danych powiatowego zasobu geodezyjnego i kartograficznego, która powstała na podstawie pomiaru bezpośredniego oraz digitalizacji analogowej mapy ewidencyjnej.