


Skala 1 : 500



mapa przygotowana przy użyciu Internetowego Serwera Danych Przestrzennych

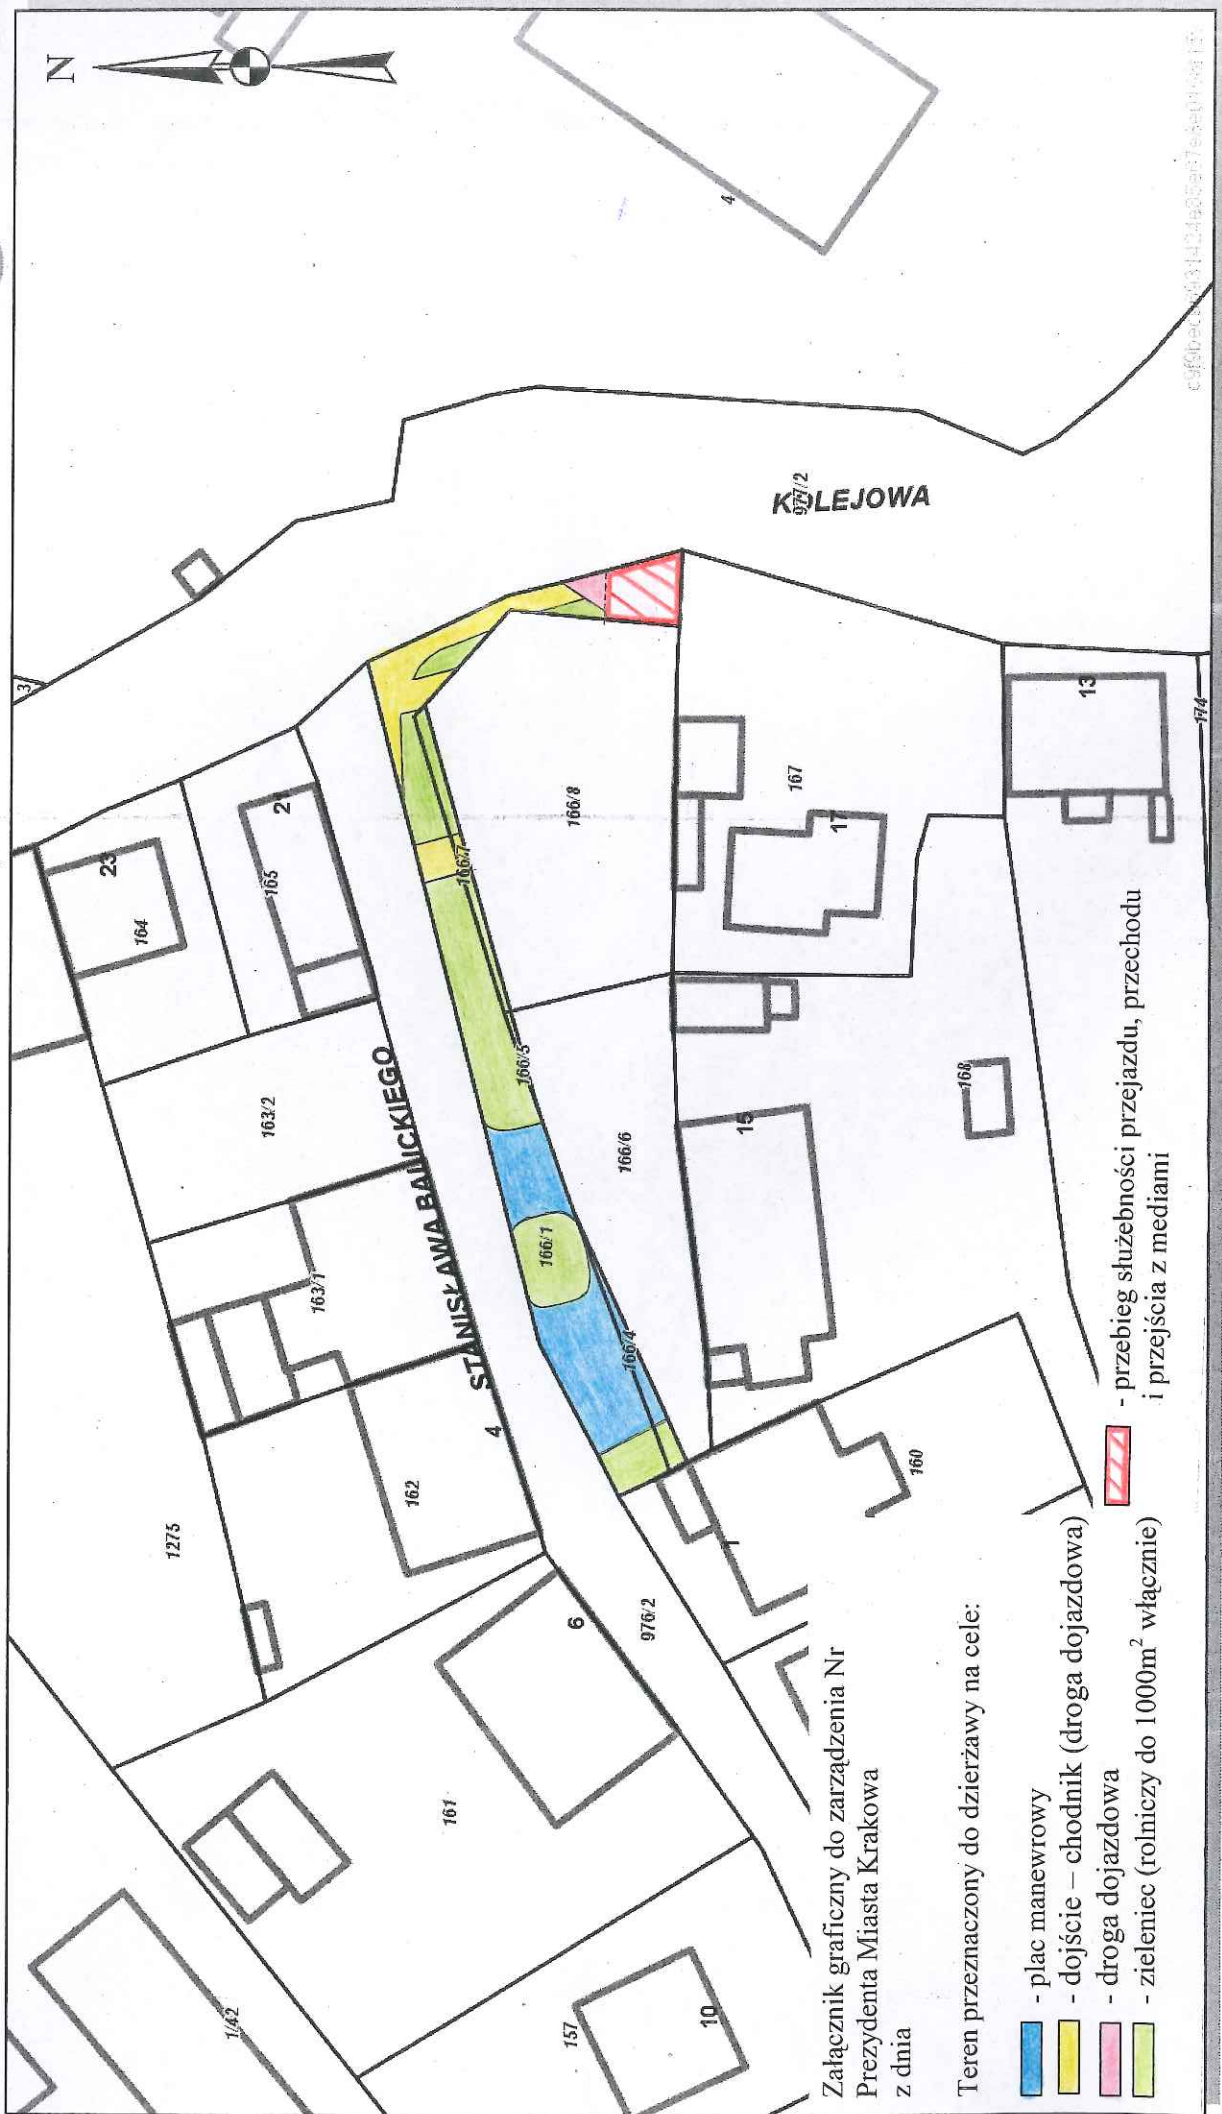

Załącznik graficzny do zarządzenia Nr
Prezydenta Miasta Krakowa
z dnia

Teren przeznaczony do dzierżawy na cele:

- plac manewrowy
 - dojście – chodnik (droga dojazdowa)
 - droga dojazdowa
 - zieleniec (rolniczy do 1000m² włącznie)
- przebieg służebności przejazdu, przechodu i przejścia z mediami

Udostępniane informacje nie są dokumentami w postępowaniach administracyjnych i innych.

Dokumenty należy zamawiać w Wydziale Geodezji co podlega opłatom zgodnie z rozporządzeniem z dnia 19 lutego 2004r. w sprawie wysokości opłat za czynności geodezyjne i kartograficzne oraz udzielanie informacji, a także za wykonywanie wyrysów i wypisów z operatu ewidencyjnego (Dz.U. Nr 37 poz. 333).

INSPEKTOR CIEROWNIK REPARATU

Wydruk sporządzony przez grybli (GRZYB LIDIA, Wydział Skarbu Miasta), 2014.02.07 10:42:54

Małgorzata Ocierzowska
25.06.14
Z-ca DYREKTORA WYDZIAŁU