

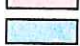


Załącznik graficzny nr 1 do zarządzenia nr
Prezydenta Miasta Krakowa z dnia

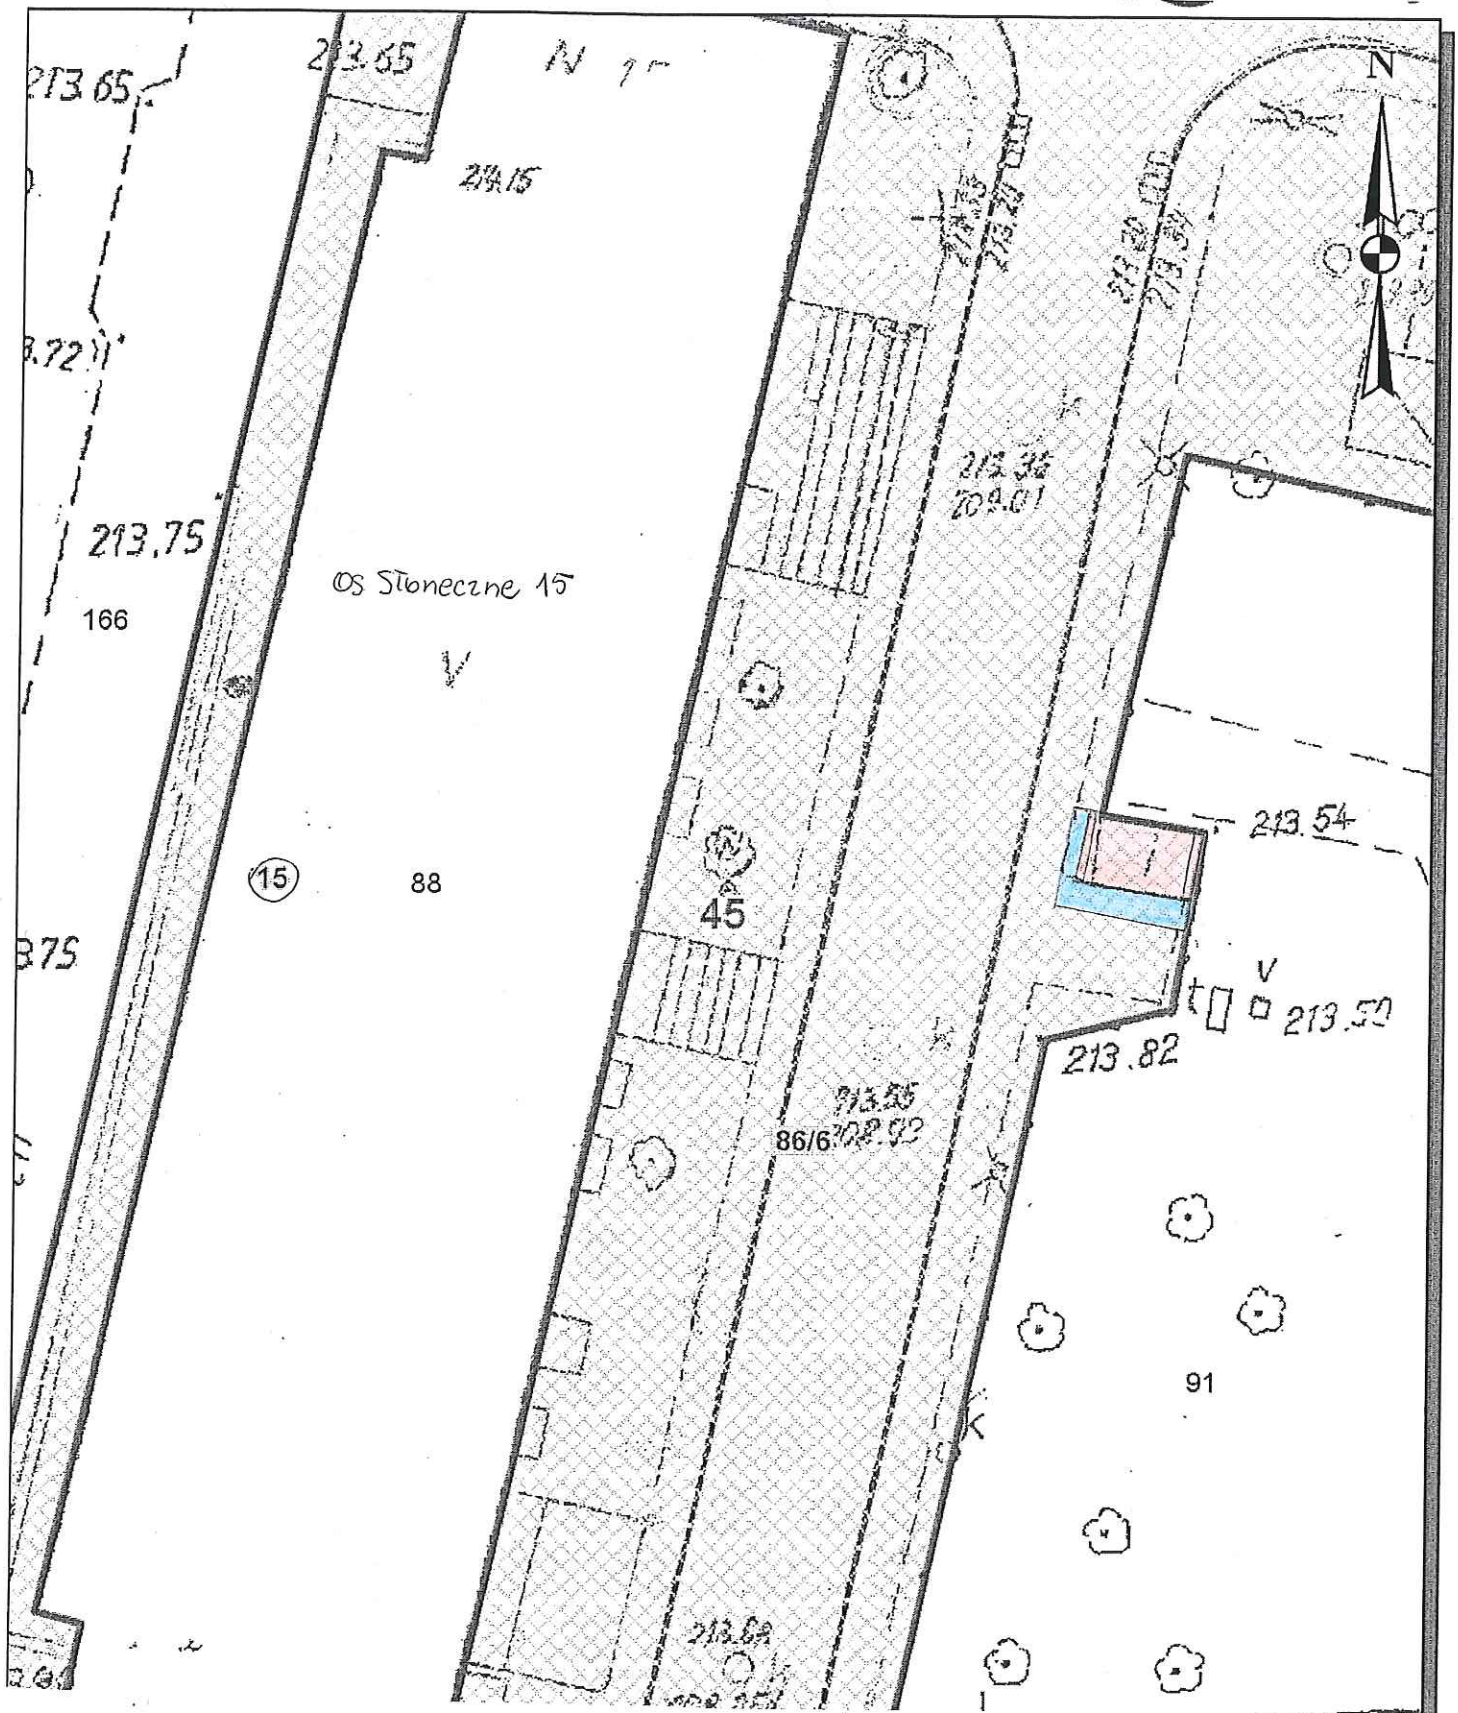


Teren przeznaczony do wydzierżawienia na cele:

-  wiata śmietnikowa wraz z okapem
-  dojście

skala 1:250

Załącznik graficzny nr 2 do zarządzenia nr
Prezydenta Miasta Krakowa z dnia

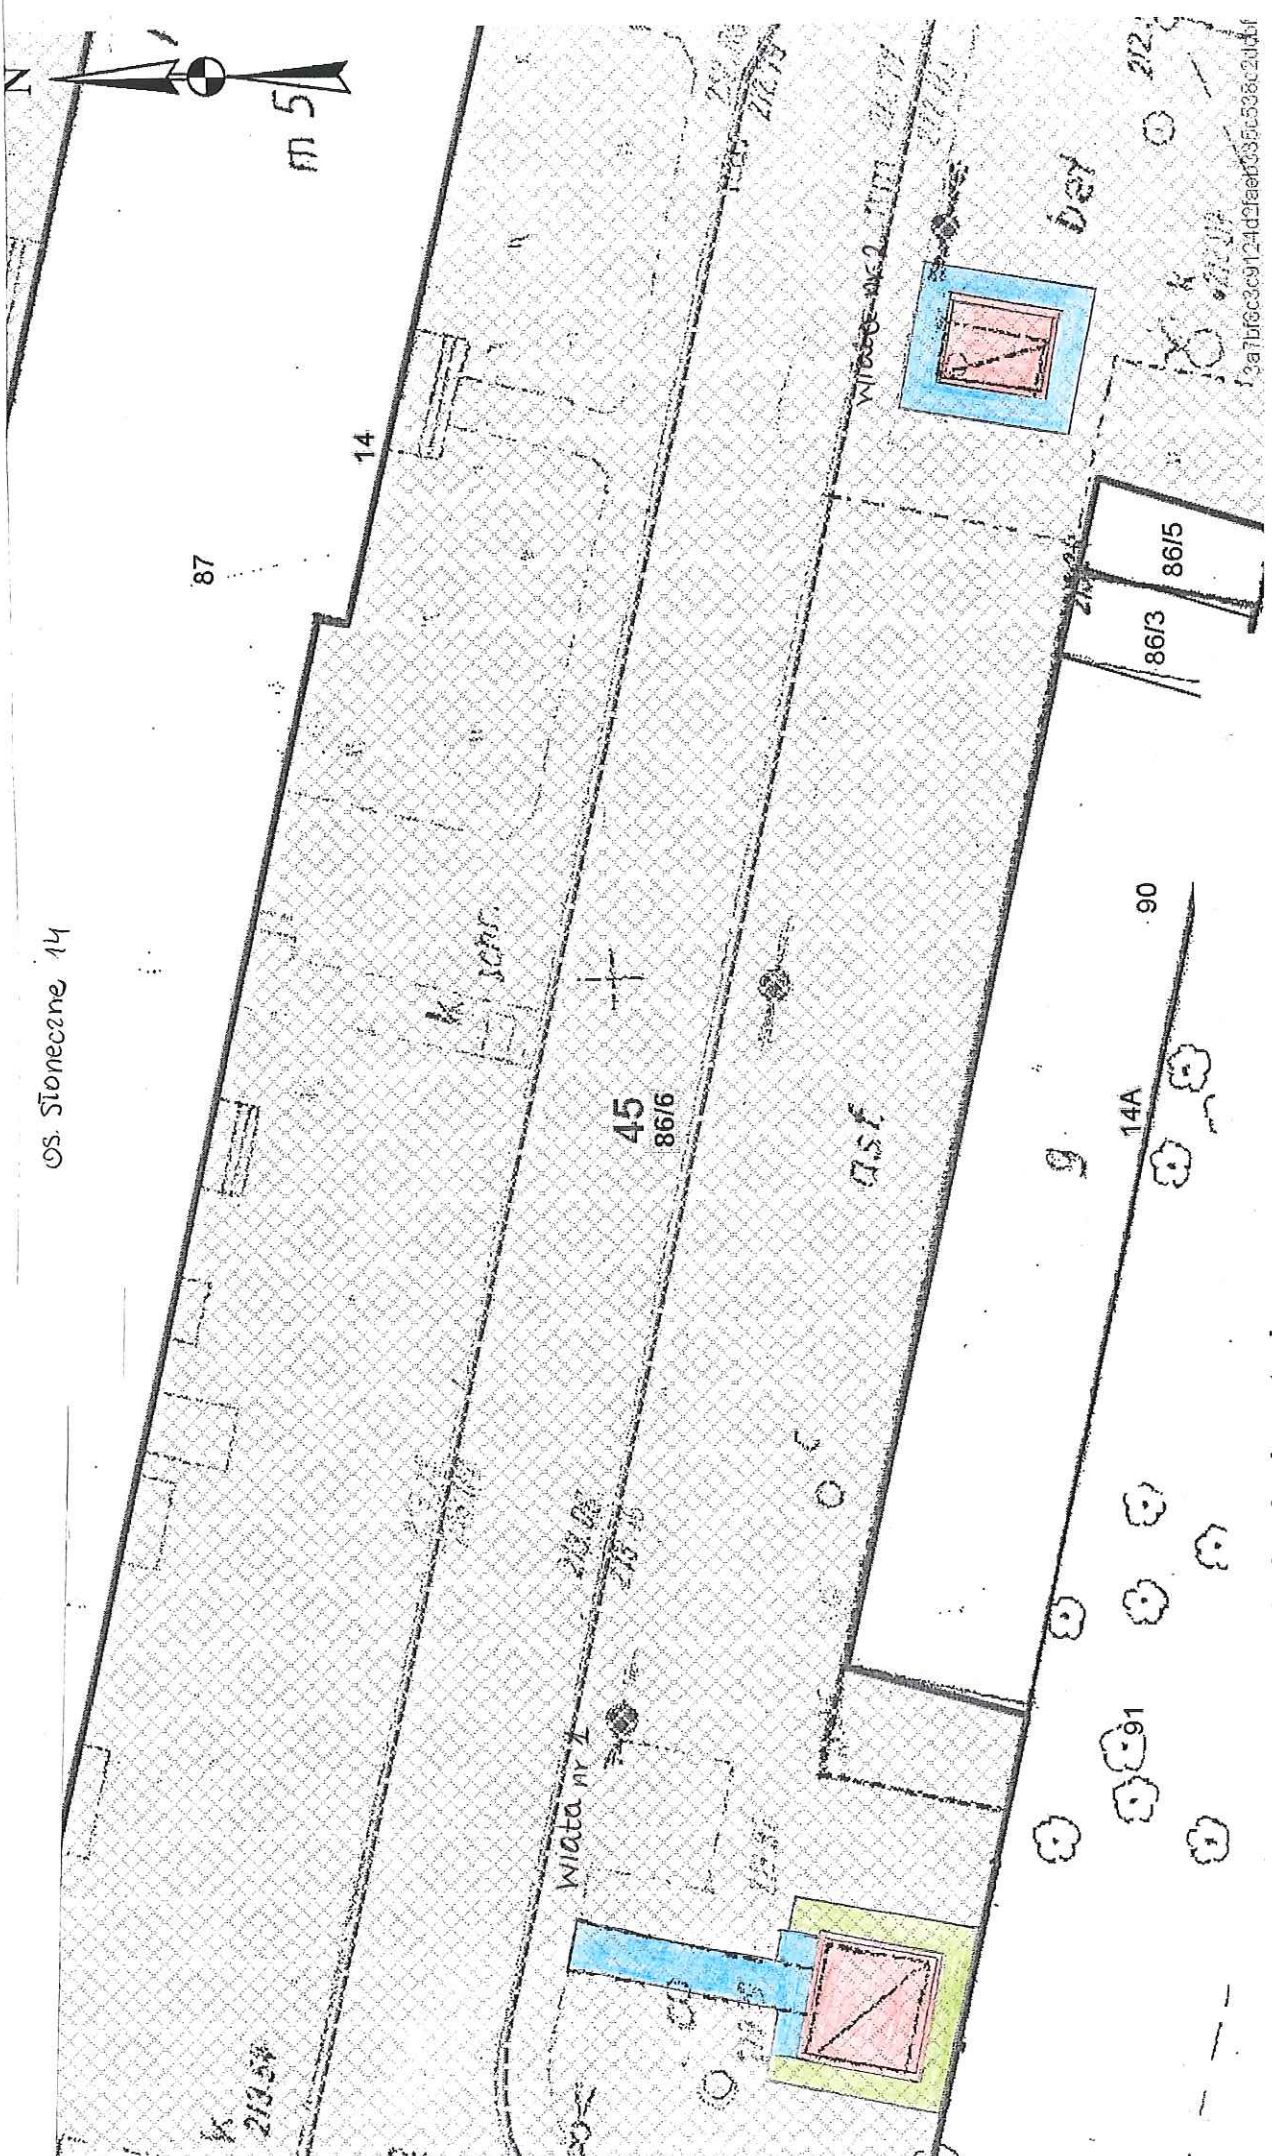

Teren przeznaczony do wydzierżawienia na cele:


- wiata śmietnikowa nr 1 wraz z okapem
- zieleni ostonowa
- dojście

Teren przeznaczony do wydzierżawienia na cele:




- wiata śmietnikowa nr 2 wraz z okapem
- dojście

skala 1:250

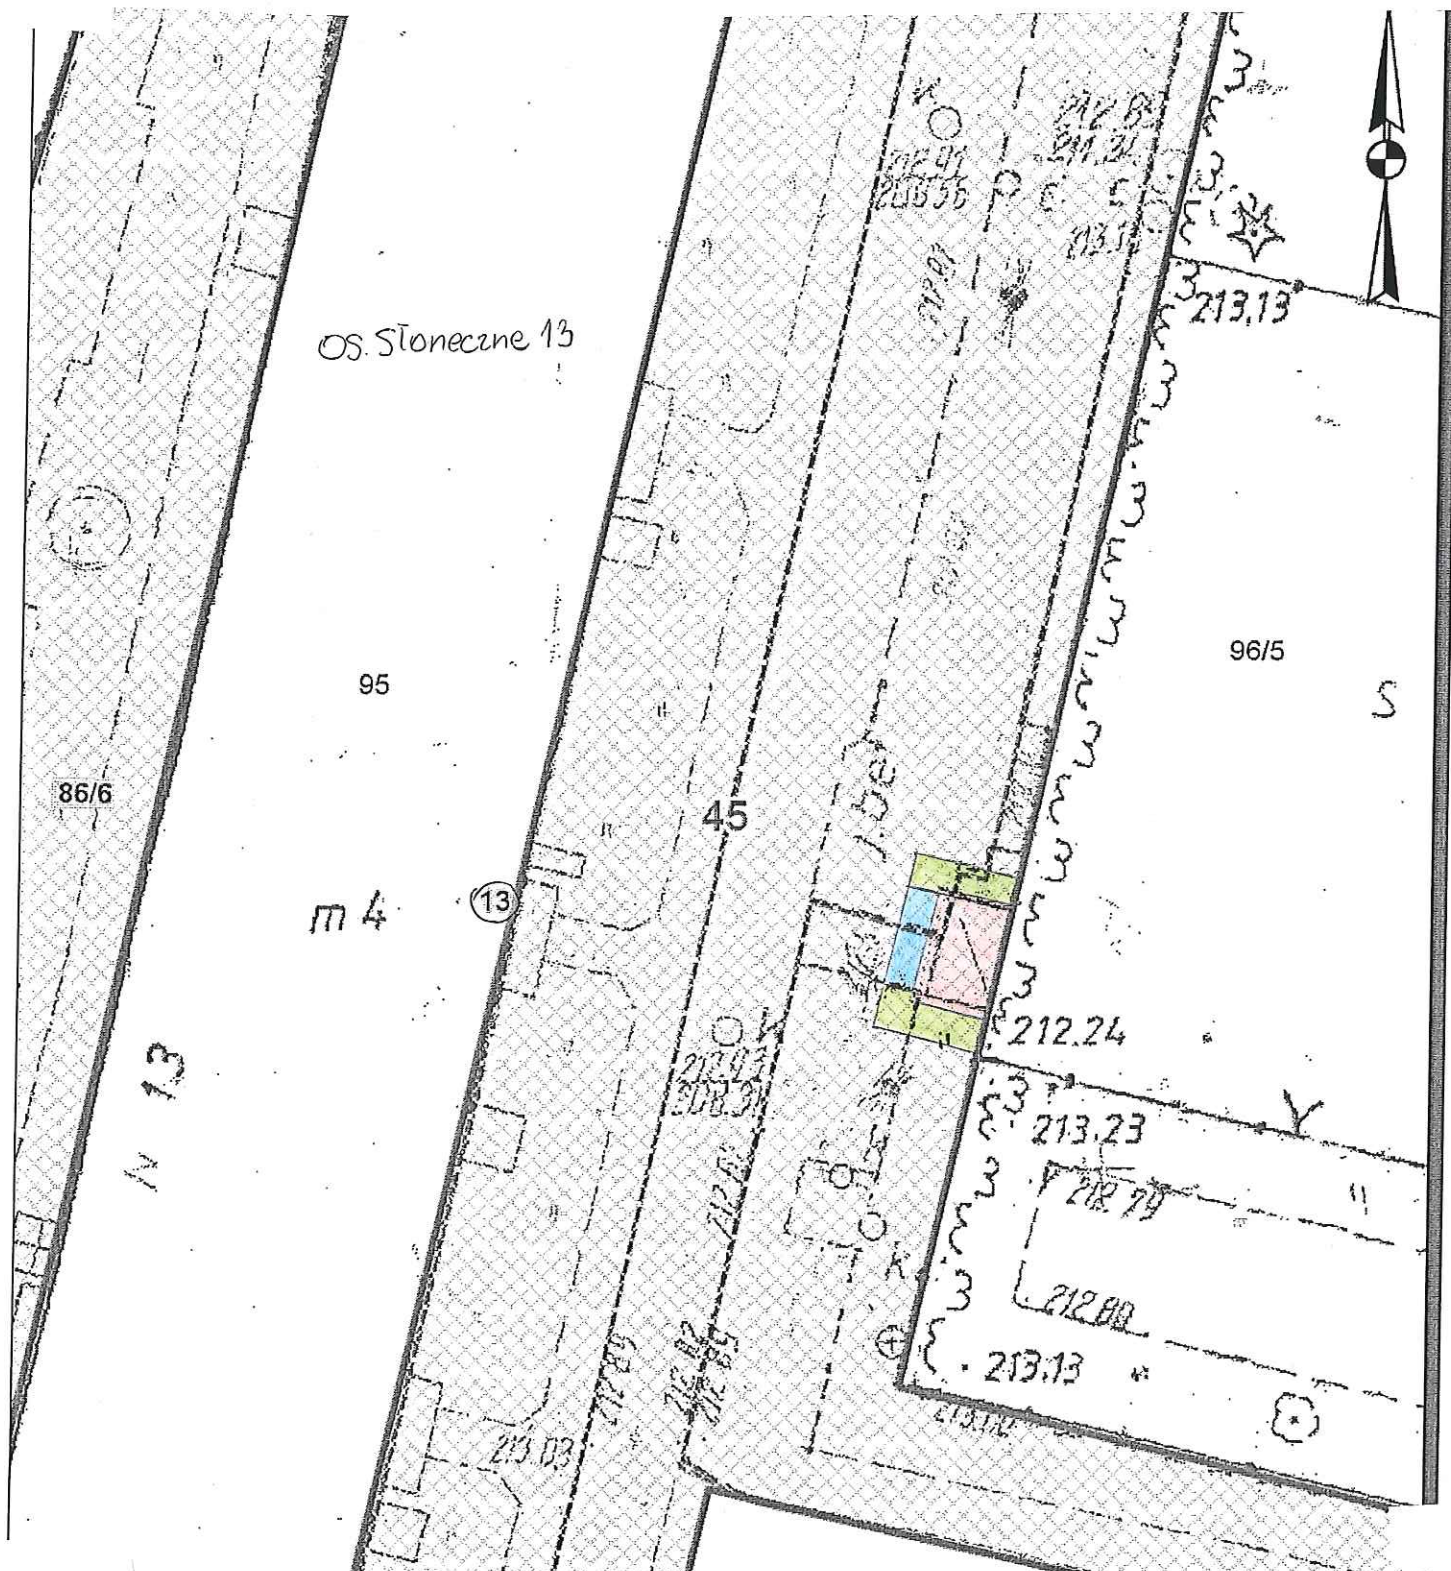
Załącznik graficzny nr 3 do zarządzenia nr
Prezydenta Miasta Krakowa z dnia



Teren przeznaczony do wydzierzawienia na cele:

-  wiata śmietnikowa wraz z okapem
-  zieleń osłonowa
-  dojście

skala 1:250

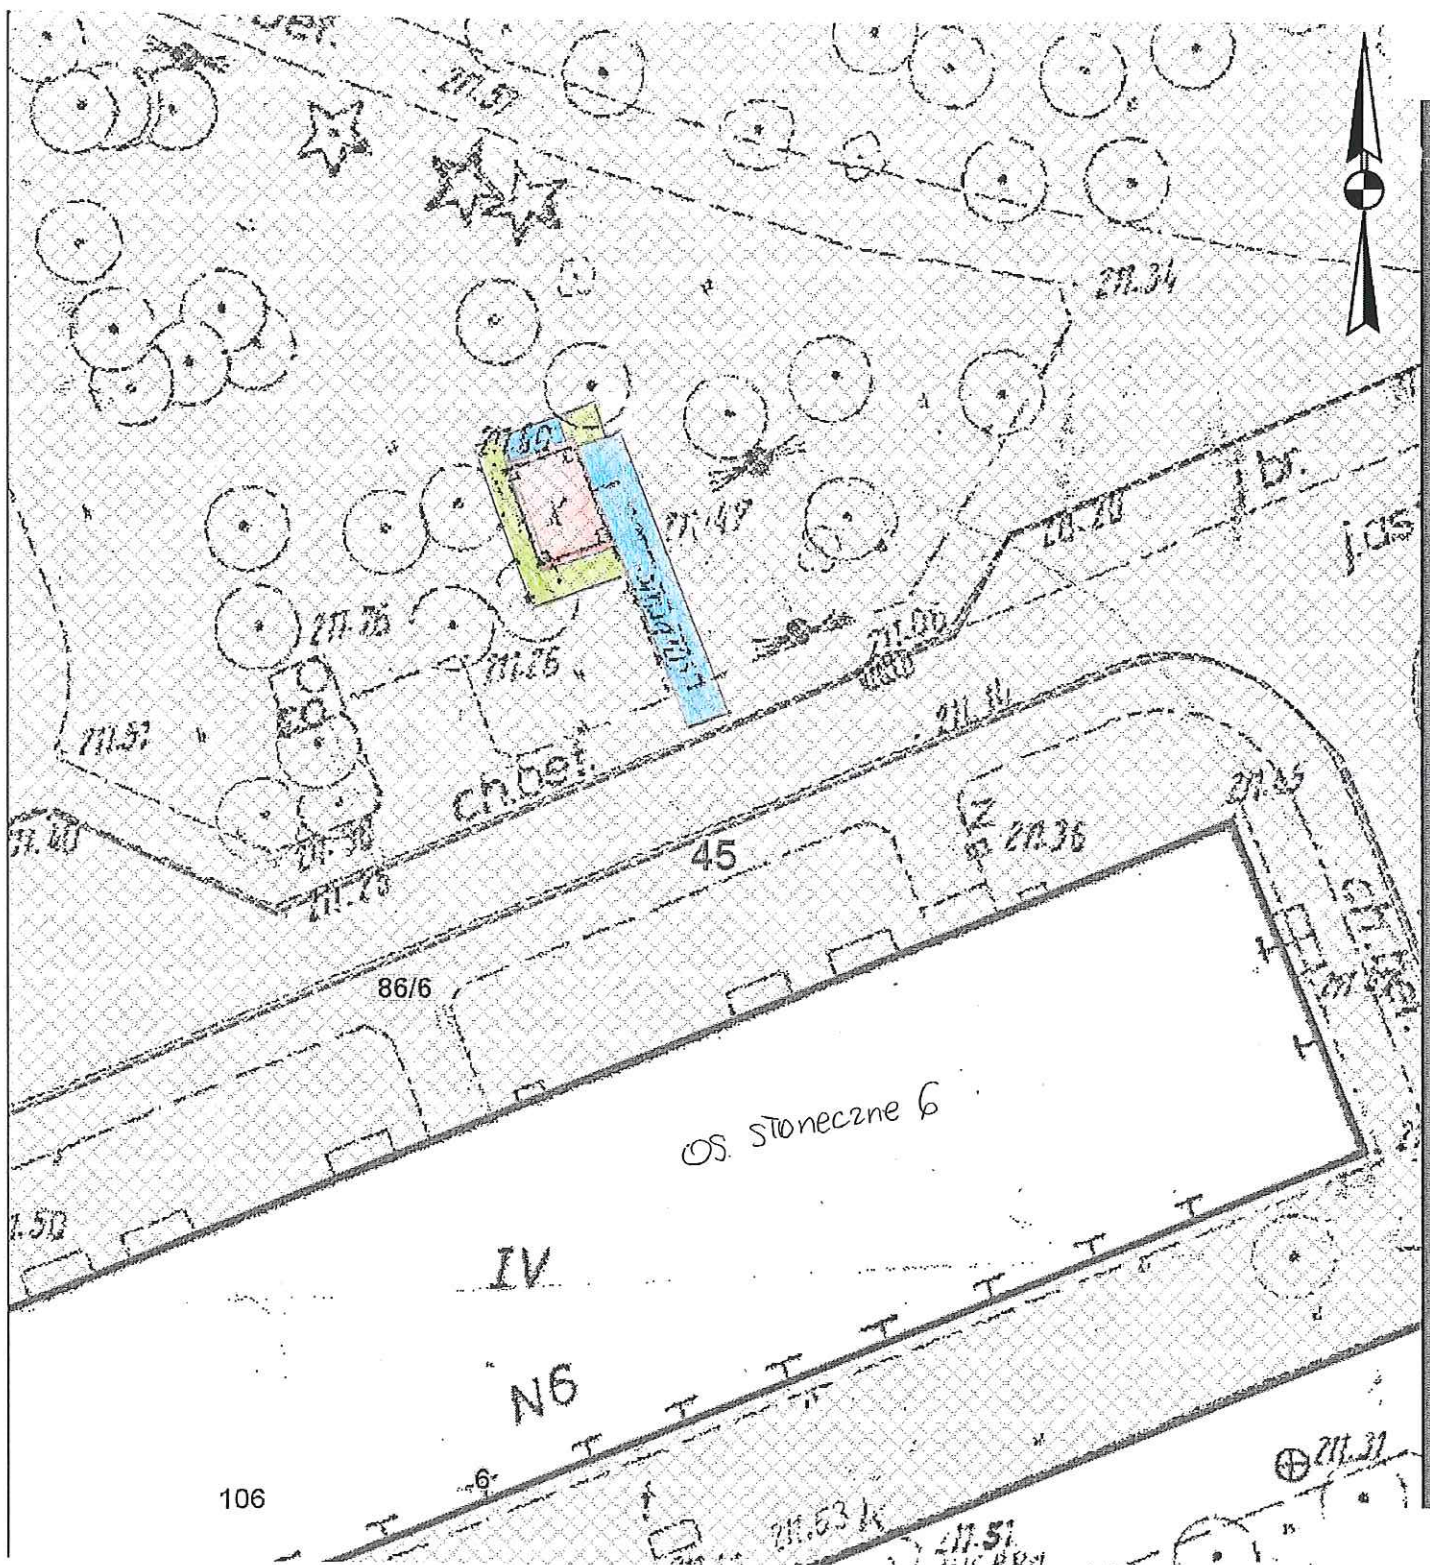


Teren przeznaczony do wydzierżawienia na cele:

- wiata śmietnikowa wraz z okapem
- zielen ostonowa
- dojście

skala 1:250

Załącznik graficzny nr 5 do zarządzenia nr
Prezydenta Miasta Krakowa z dnia

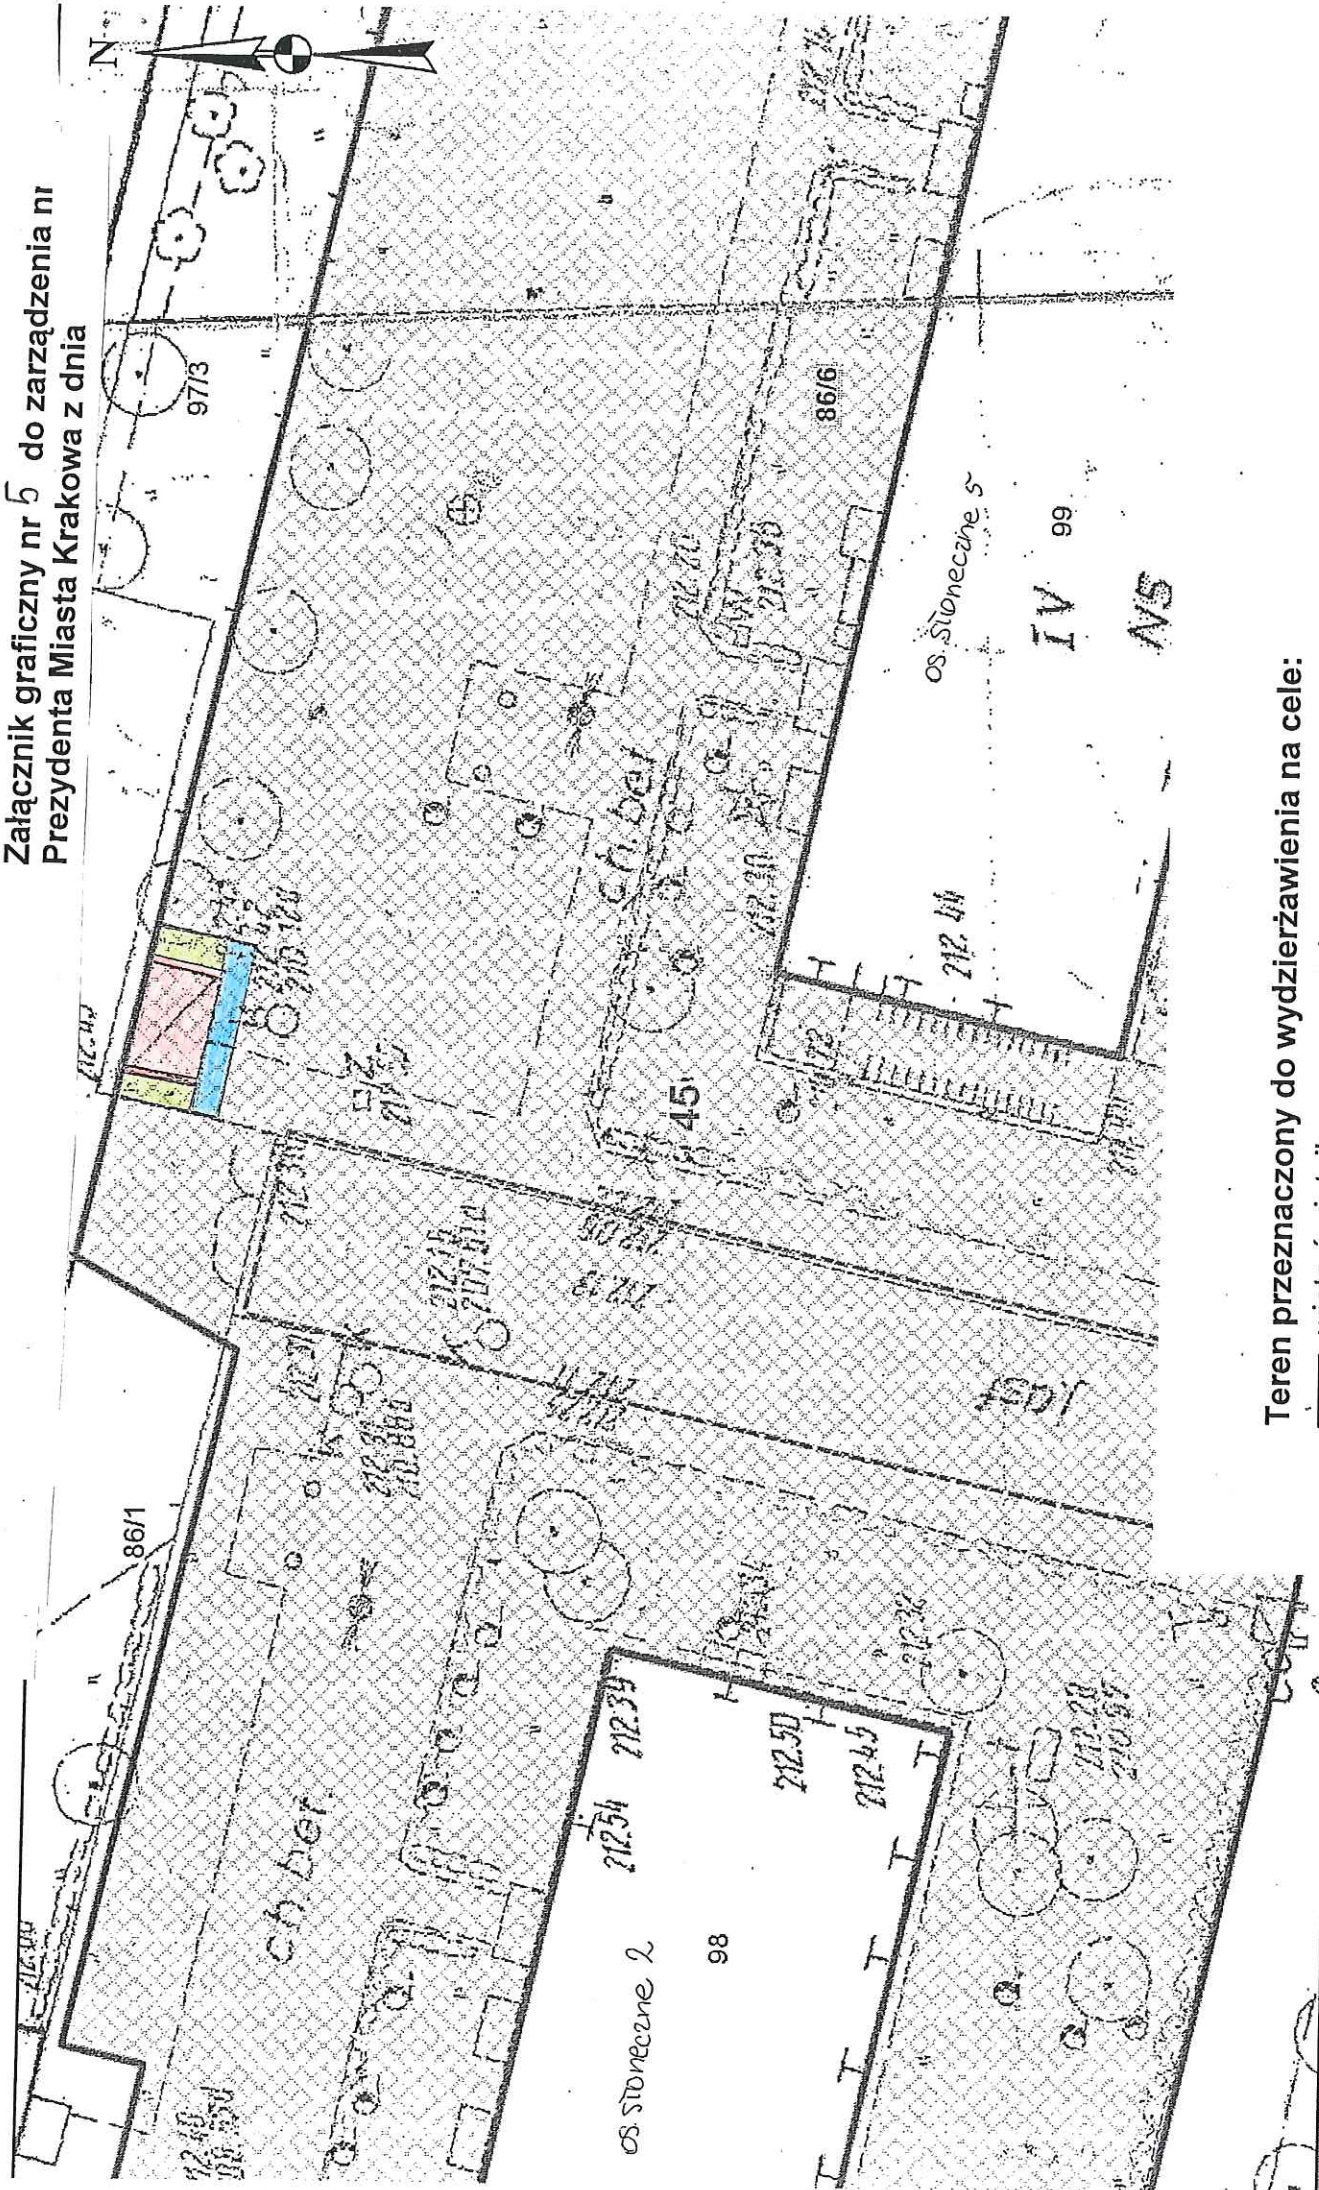

Teren przeznaczony do wydzierżawienia na cele:

- wiata śmietnikowa wraz z okapem
- zieleni ostonowa
- dojście