

Załącznik graficzny do zarządzenia nr Prezydenta Miasta Krakowa z dnia

N

81/2/2

706/9

706/11

706/5

706/7

5

994/2


706/8

994/1

991/1

991/4

991/5

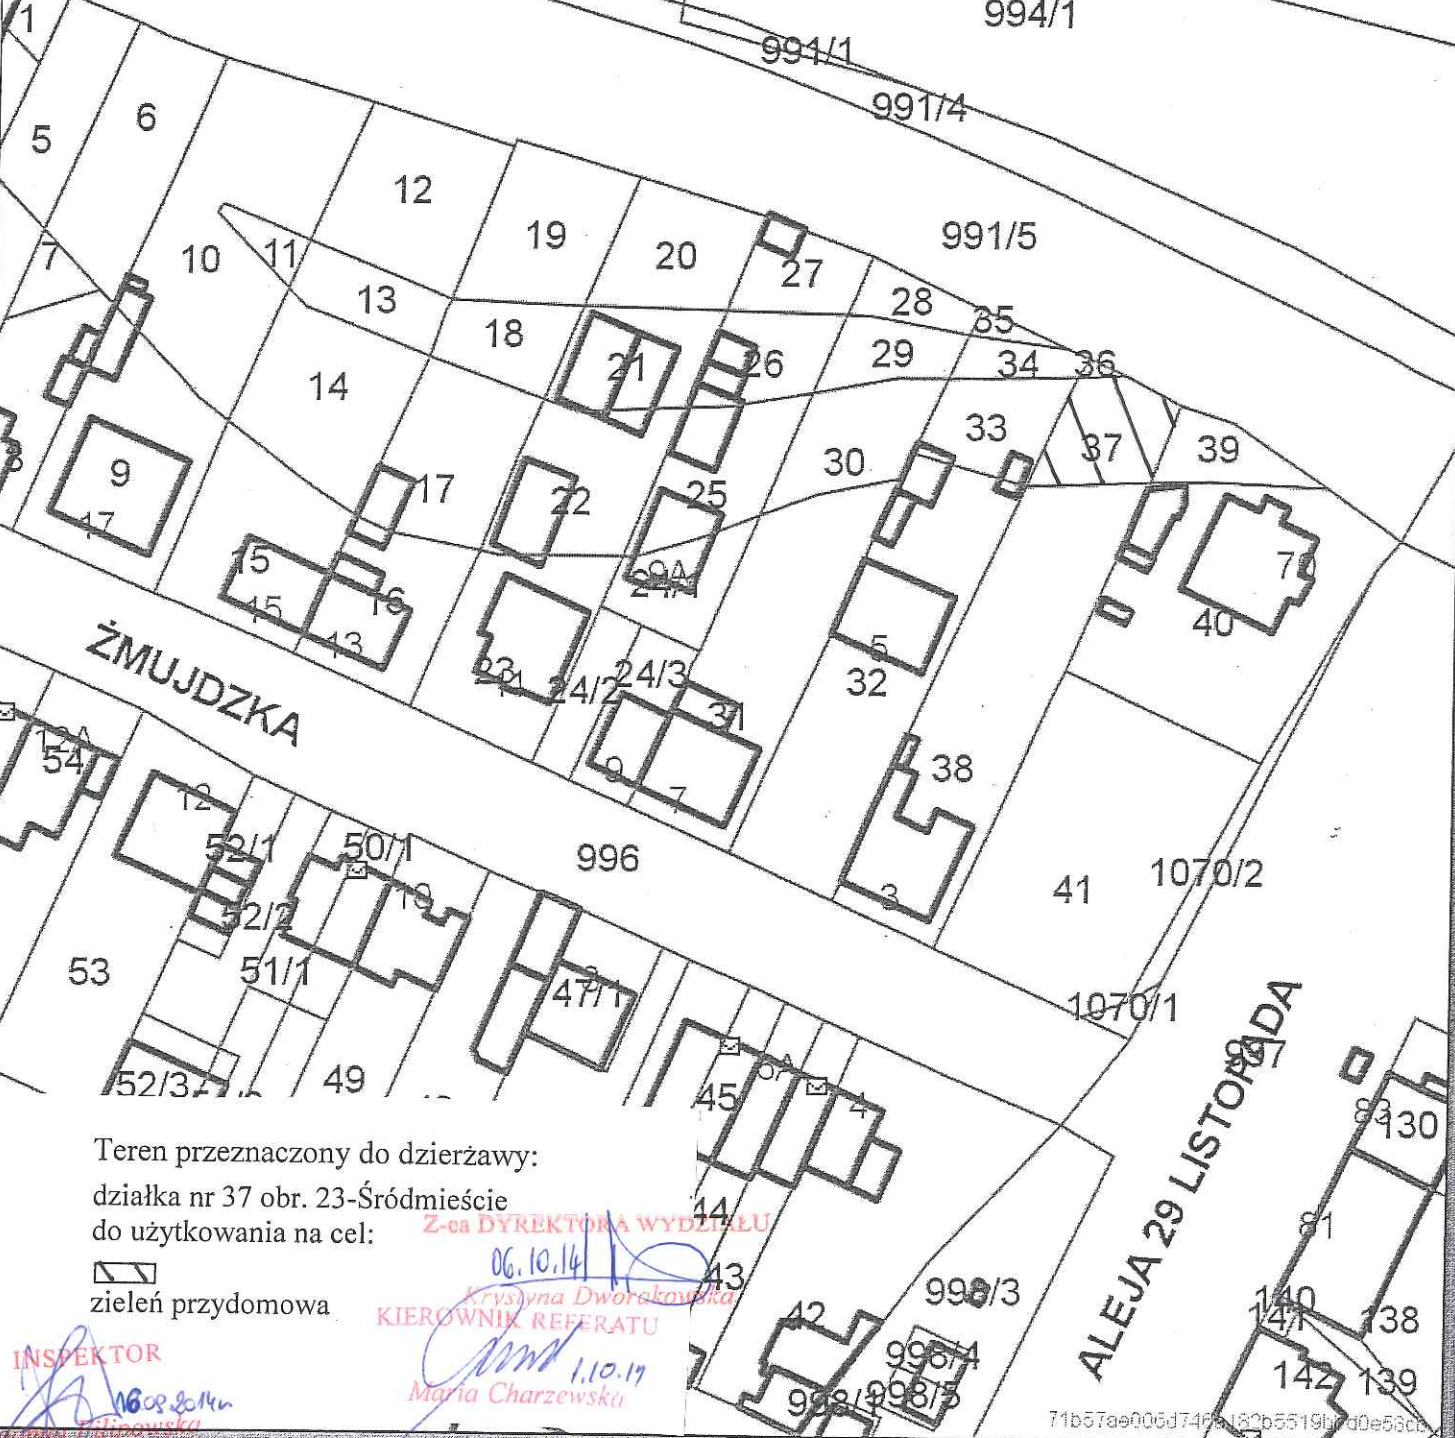

Teren przeznaczony do dzierżawy: działka nr 37 obr. 23-Śródmieście do użytkowania na cel:

zieleń przydomowa

Z-ca DYREKTORA WYDZIAŁU

06.10.14

Krzyszyna Dworakowska

KIEROWNIK REFERATU

1.10.14

Maria Charzewska

INSPEKTOR

1608.2014

71b57ae006d74f6a162b55191d0e53cd

Udostępniane informacje nie są dokumentami w postępowaniach administracyjnych i innych. Dokumenty należy zamawiać w Wydziale Geodezji co podlega opłatom zgodnie z zał.do ustawy z dn.5 czerwca 2014 r. o zmianie ustawy - Prawo geodezyjne i kartograficzne oraz ustawy o postępowaniu egzekucyjnym w administracji (Dz.U.2014 poz.897).