


Skala 1 : 500

mapa przygotowana  
Internetowego Serwera D

Załącznik graficzny  
do zarządzenia Nr  
Prezydenta Miasta Krakowa  
z dnia

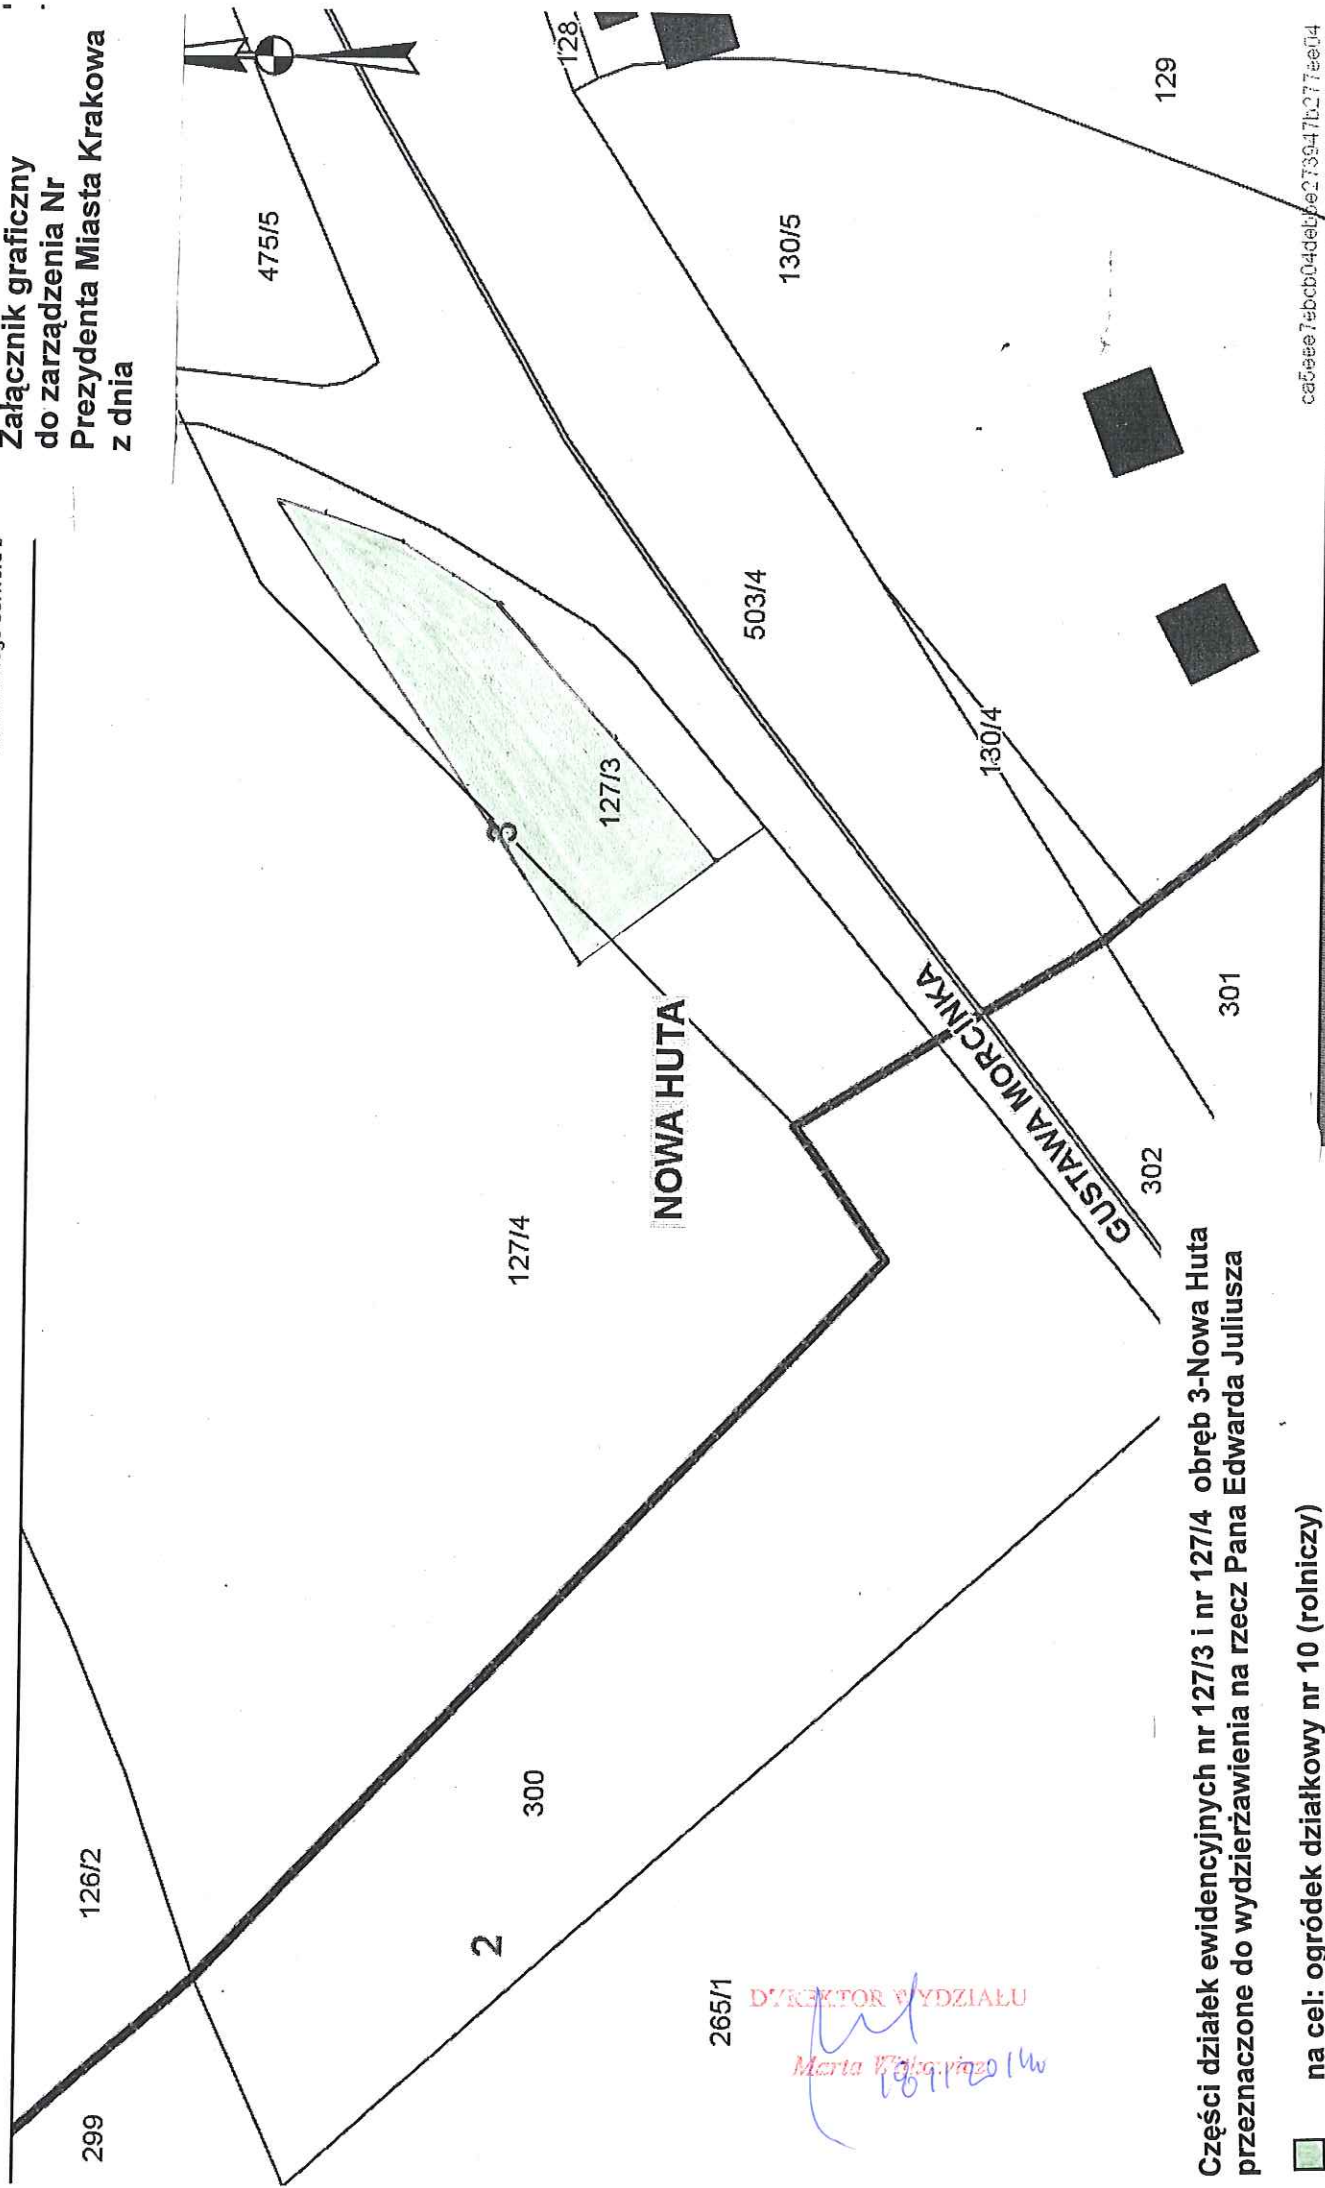

265/1

DYREKTOR WYDZIAŁU

Marta Wójcikiewicz

Części działek ewidencyjnych nr 127/3 i nr 127/4 obręb 3-Nowa Huta  
przeznaczone do wydzierżawienia na rzecz Pana Edwarda Juliusza

■ na cel: ogródek działkowy nr 10 (rolniczy)

ca5eee7ebcb04ddeb273947b2771e04

ami w postępowaniach administracyjnych i innych.  
014 r. o zmianie ustawy - Prawo geodezyjne i kartograficzne oraz ustawy o postępowaniu egzekucyjnym w administrac  
(Dz.U.2014 poz.897).