


Skala 1 : 1000

mapa przyg
Internetowego Sa

Załącznik graficzny
do zarządzenia Nr
Prezydenta Miasta Krakowa
z dnia

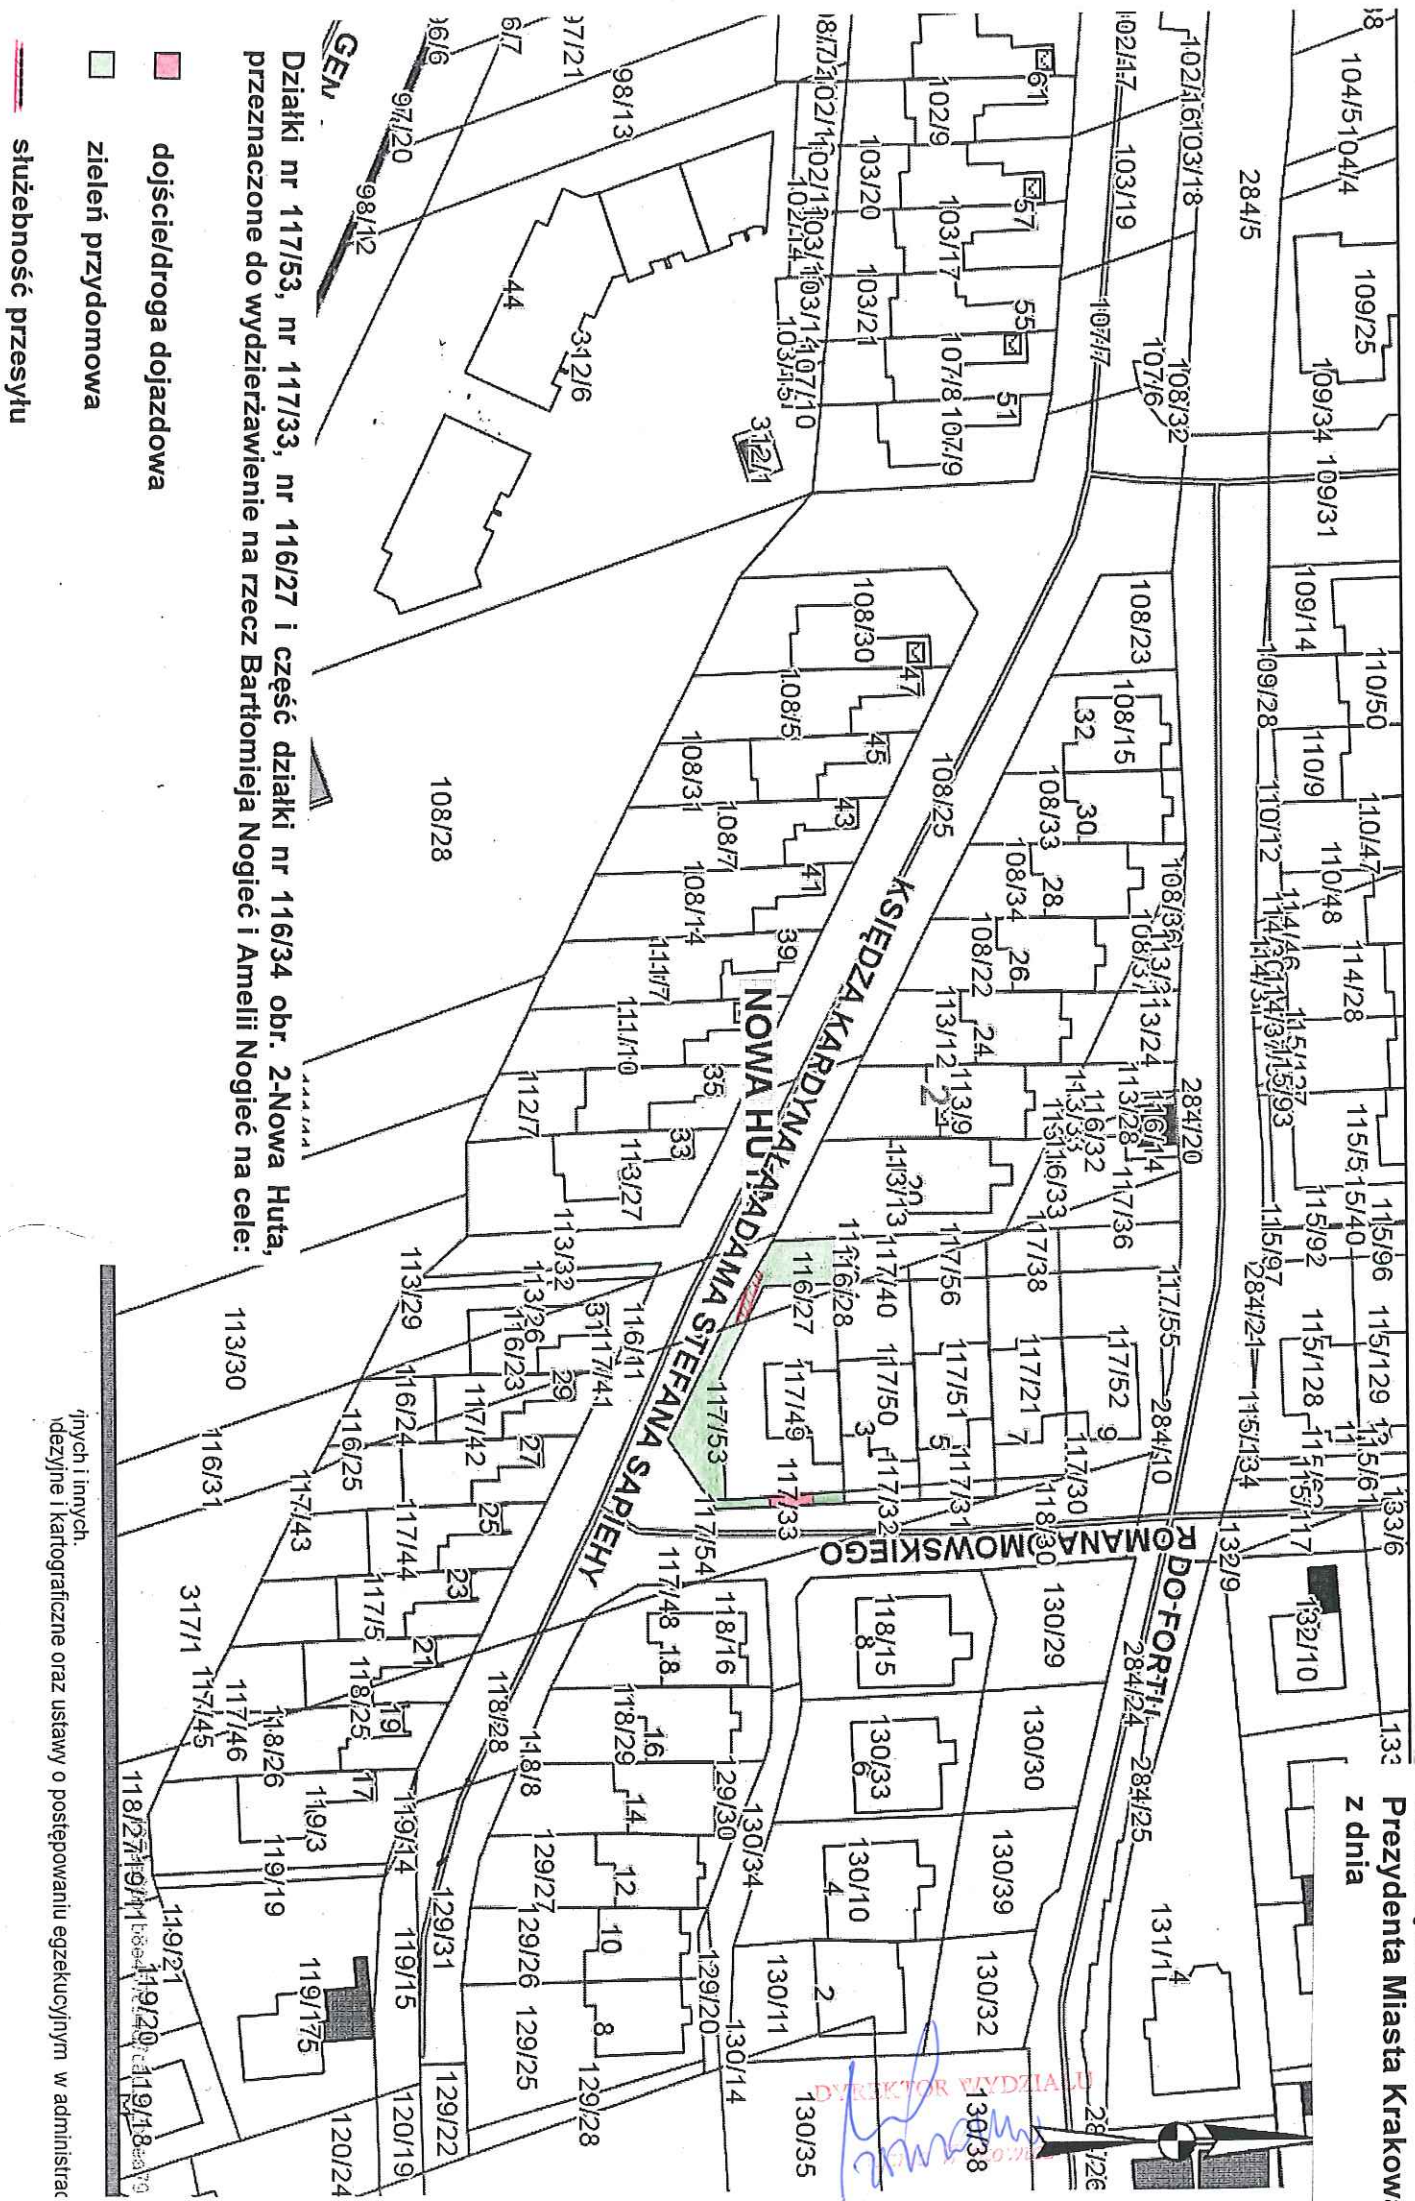

Działki nr 117/53, nr 117/33, nr 116/27 i część działki nr 116/34 obr. 2-Nowa Huta,
przeznaczone do wydzierżawienie na rzecz Bartłomieja Nogiec i Amelii Nogiec na cele:

■ dojście/droga dojazdowa

□ zielen przydomowa

— służebność przesyłu

innych i innych.
wdezyjne i kartograficzne oraz ustawy o postępowaniu egzekucyjnym w administrac

DYREKTOR WYDZIAŁU