


Załącznik graficzny do zarządzenia nr  
Prezydenta Miasta Krakowa z dnia

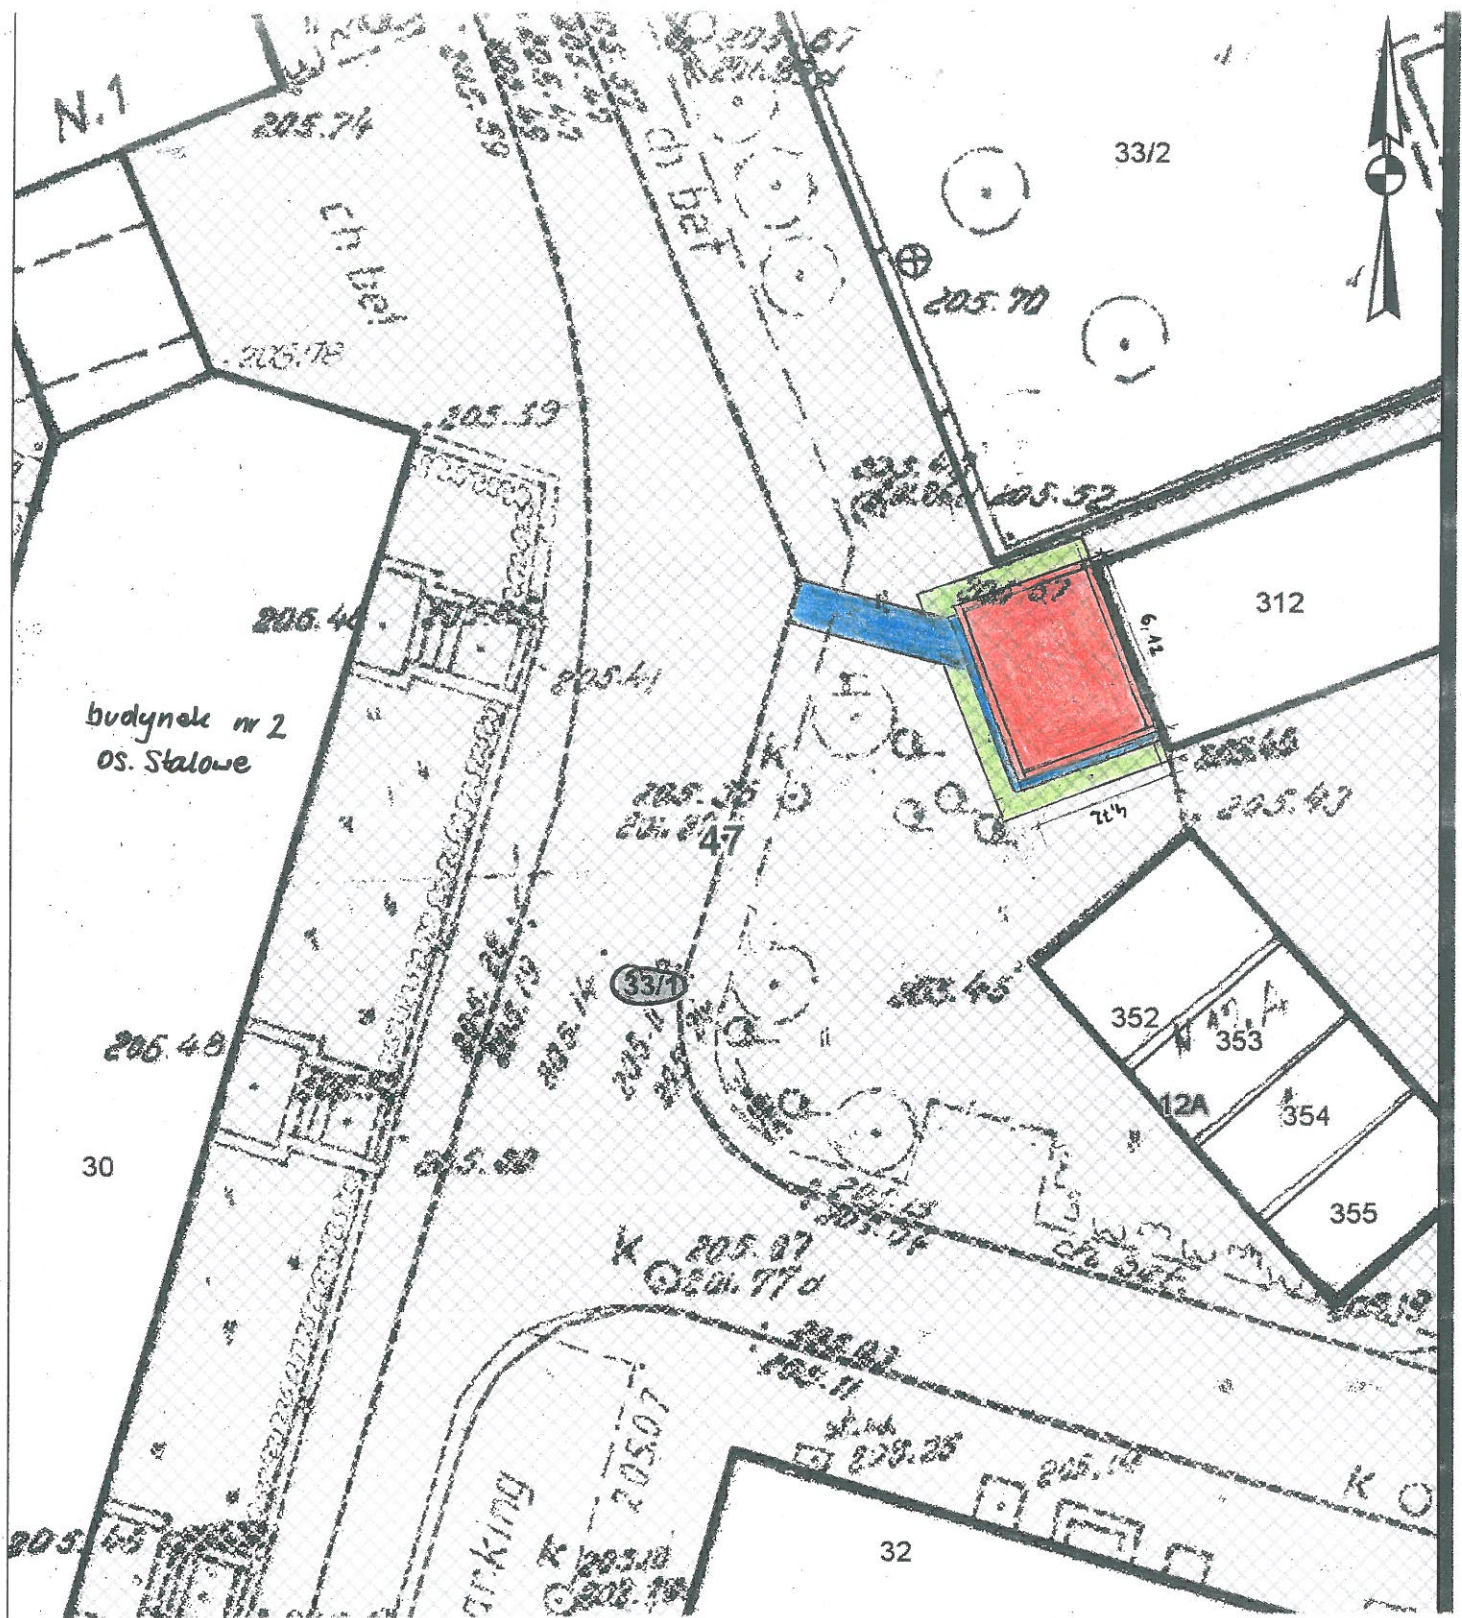

Teren przeznaczony do wydzierżawienia na cele:

- wiata śmietnikowa wraz z okapem
- dojazd
- zieleń osłonowa/rolniczy