


Skala 1 : 1000

Załącznik graficzny
do zarządzenia Nr
Prezydenta Miasta Krakowa
z dnia

mapa przygi
Internetowego Se

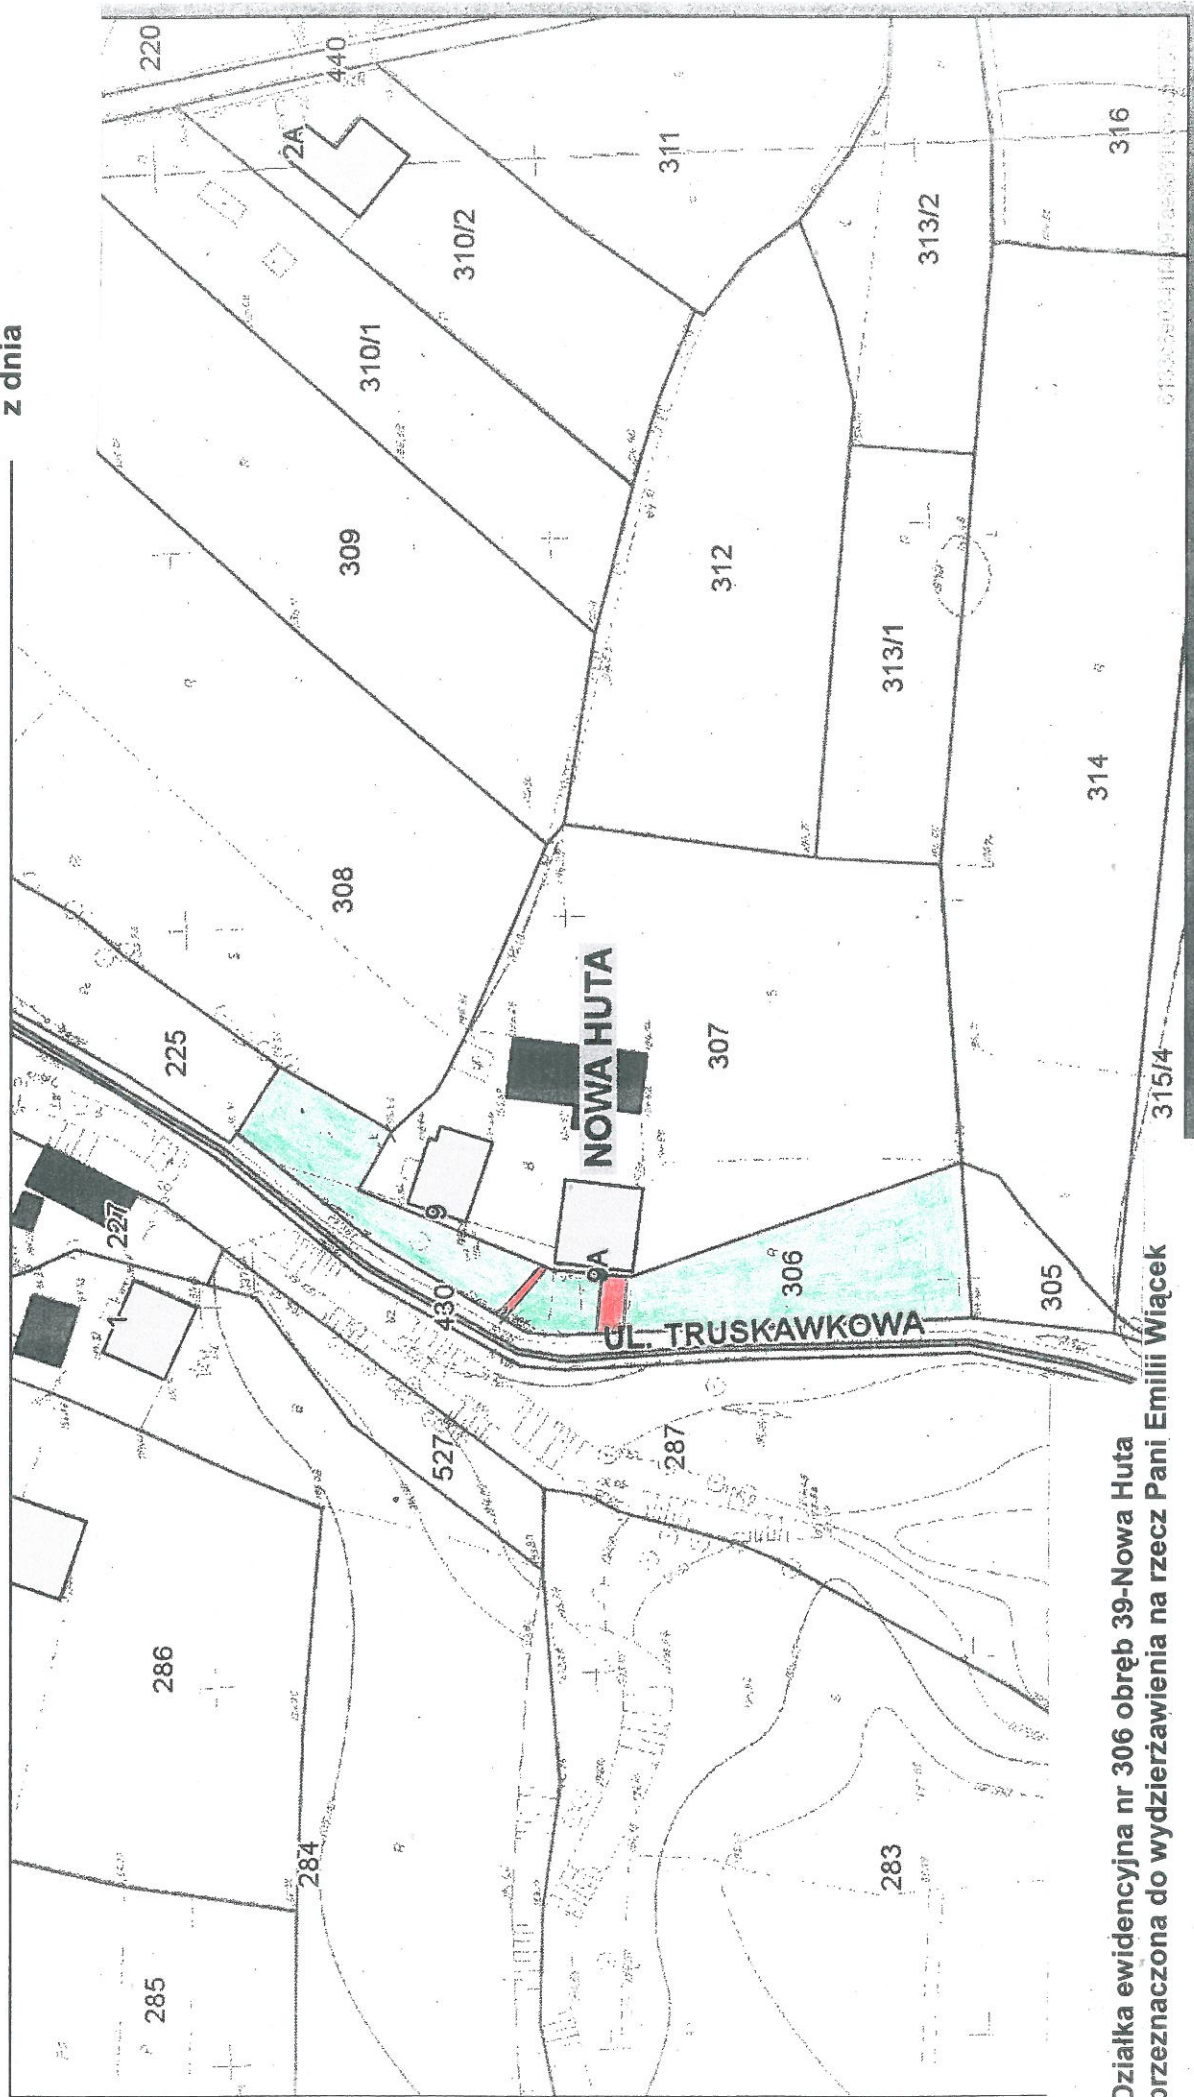

Działka ewidencyjna nr 306 obręb 39-Nowa Huta
przeznaczona do wydzierżawienia na rzecz Pani Emilii Wiącek

- na cel: droga dojazdowa/dojście o powierzchni 0,0034 ha
- na cel: zieleni przydomowa o powierzchni 0,1082 ha

powaniach administracyjnych i innych.
004r. w sprawie wysokości opłat za czynności geodezyjne i kartograficzne oraz udzielanie informacji, a
ewidencyjnego (Dz.U. Nr 37 poz.333).