

Firma Handlowo-Usługowa

„GEO-INTERBIT“

ul. Rzeźnicza 2/23, 31-540 Kraków
tel. 608 093 594; www.geointerbit.pl
NIP 677-007-02-41

Województwo: małopolskie
Miasto: Kraków
Jedn. ewid.: 126104_9 Podgórze
Obręb: 56 Podgórze


Sekcja: 7.124.12.06.4.2
7.124.12.07.3.1
Skala: 1:500

MAPA Z WSTĘPNYM PROJEKTEM PODZIAŁU NIERUCHOMOŚCI

OPIS ZMIAN

Działka 11 o pow. 0,5037 ha objęta KW KR1P/00340816/3 zostanie podzielona na działki: 11/A o pow. 0,038 ha i 11/B o pow. 0,466 ha.

Działka 11/A zostanie wydzielona na powiększenie działki drogowej 352/6 ul. Działkowa.

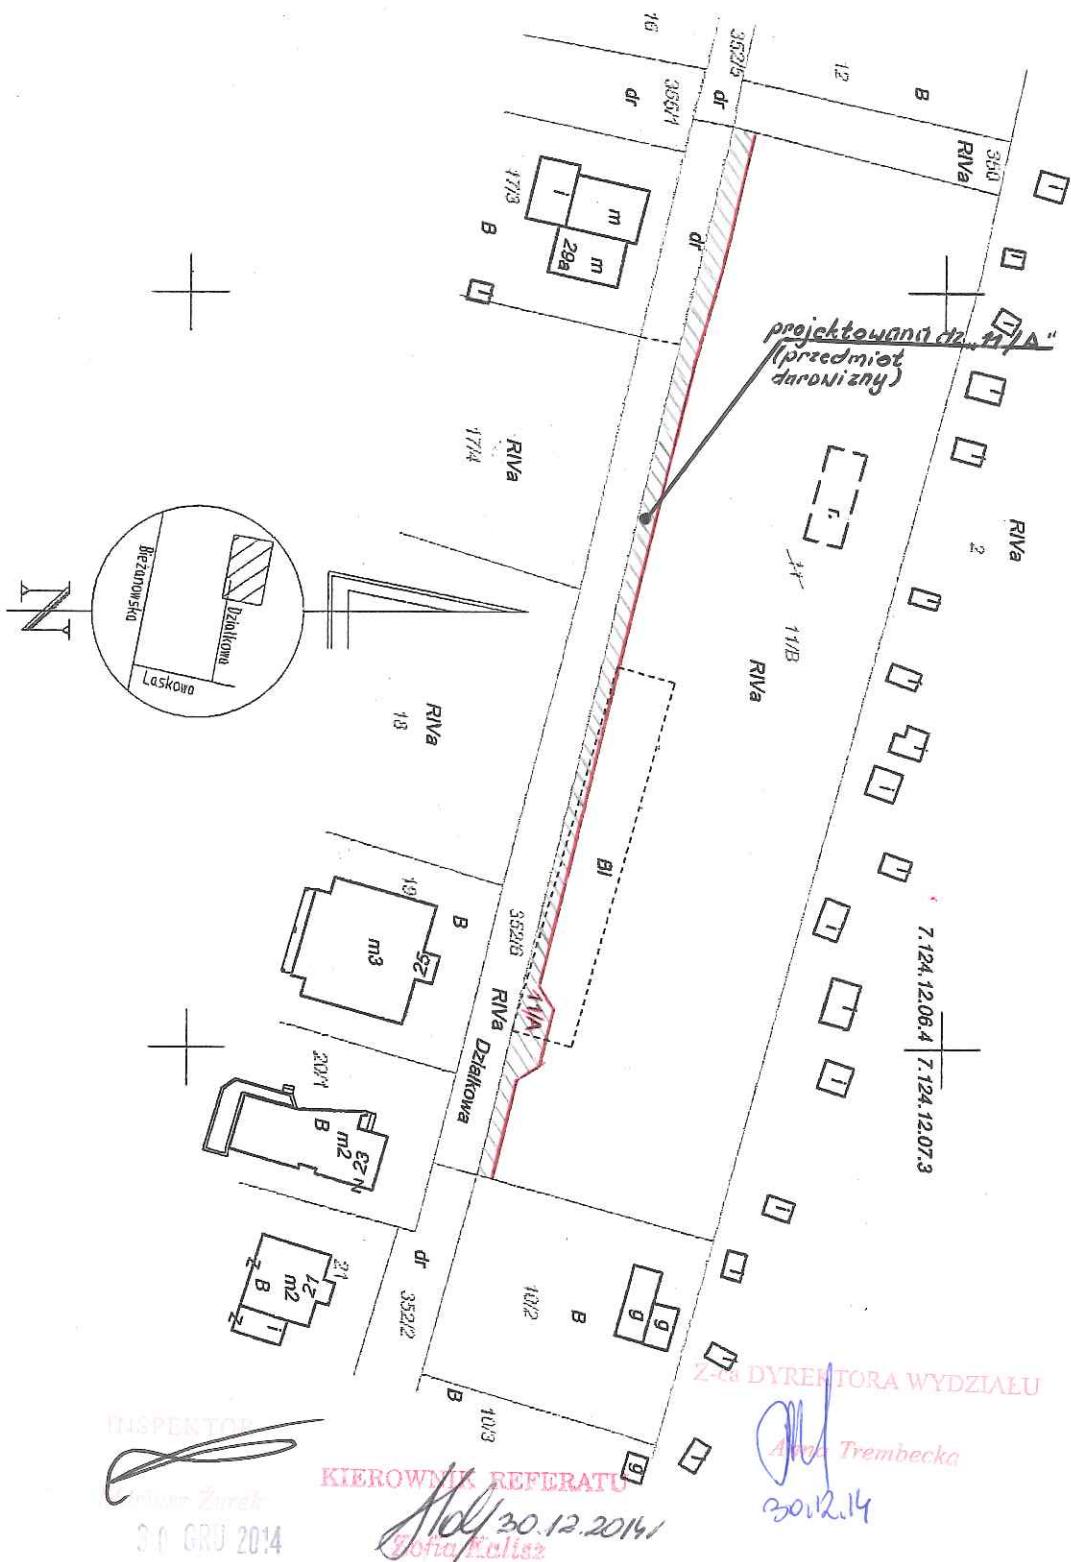

mgr inż. MARIAN KAŁETA
GEODETA UPRAWNIONY
nr upraw. 14107
ul. Rzeźnicza 2/23, 31-540 Kraków

DYREKTOR WYDZIAŁU
Marian Kaleta
5 01 2015

KIEROWNIK REFERATU
Sofia Kalisz
30.12.2014

Anna Trembecka
30.12.14

INSPEKTOR
30 GRU 2014