


Załącznik graficzny
 Do Uchwały Nr Rady Miasta Krakowa
 z dnia
 m. Kraków
 jedn. ewid. Podgórze
 Mapa ewidencyjna skala 1: 1000
 Obręb: 44

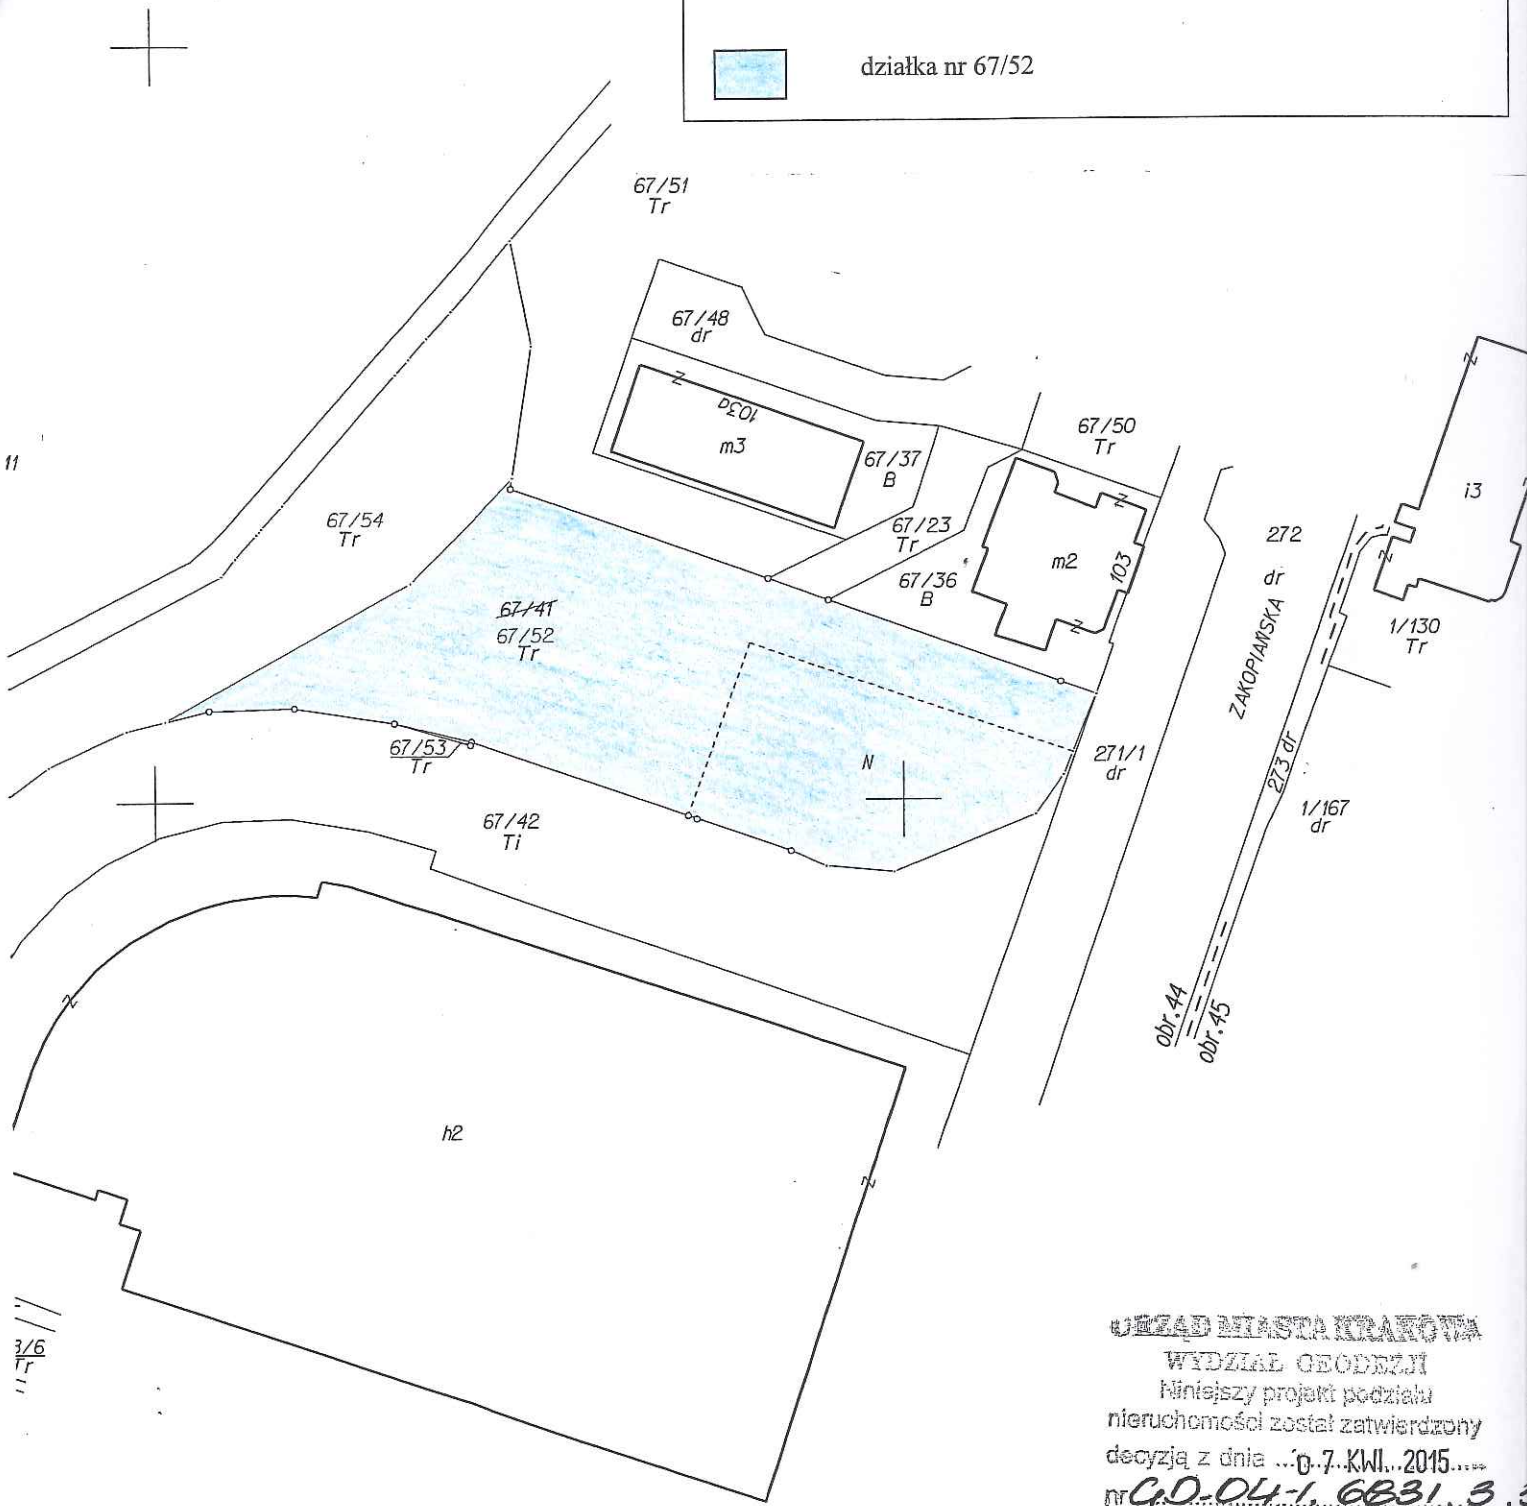

działka nr 67/52



URZĄD MIASTA KRAKÓWA

WYDZIAŁ GEODEZJI

Niniejszy projekt podziału
 nieruchomości został zatwierdzony

decyzją z dnia ...07.07.2015...


nr **CD-04-1.6631.3.3**

7.124.11.12.2	7.124.11.13.1
7.124.11.12.4	7.124.11.13.3

DYREKTOR WYDZIAŁU

Maria Witkowicz

20-05-2015

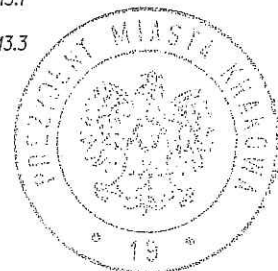

z up. PREZYDENTA

Wanda...
 Inspektor
 w Wydziale Geodezji