


skala 1 : 500

Załącznik graficzny
do zarządzenia Nr
Prezydenta Miasta Krakowa
z dnia

mapa
Interneto

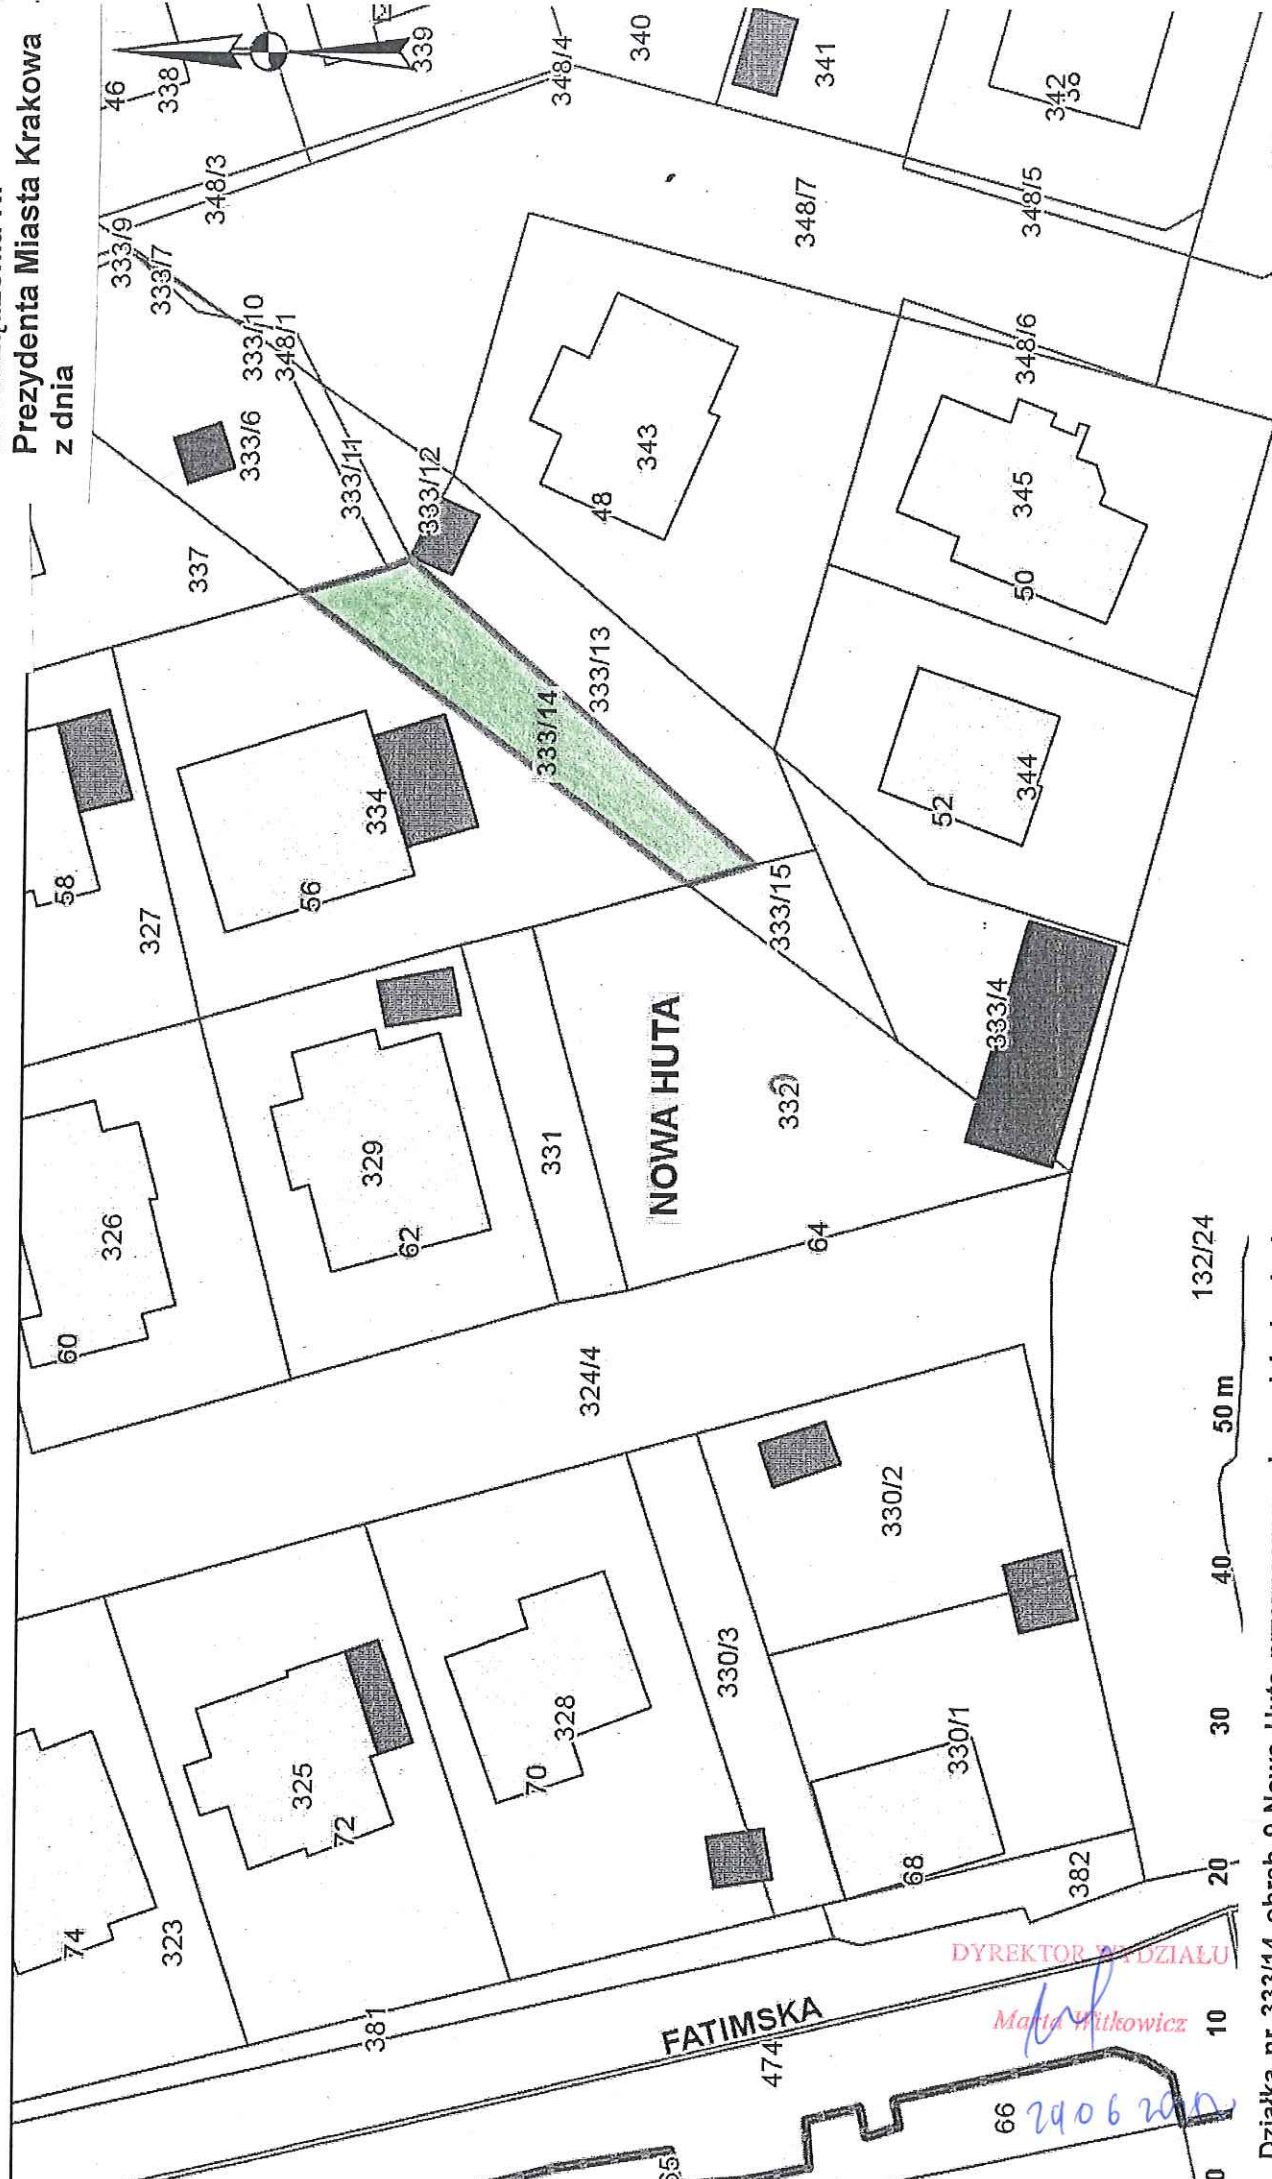

Działka nr 333/14 obręb 9-Nowa Huta przeznaczona do wydzierżawienia na rzecz Krzysztofa Salwińskiego i Piotra Salwińskiego na cel:

zieleń przydomowa o powierzchni 0,0155 ha

ych i innych
lezyjne i kartograficzne oraz ustawy o postępowaniu egzekucyjnym w administrac

132/23
e600843b41c0ab10a611d7095b0700b8