





Szkic polowy

Załącznik graficzny
do zarządzenia nr
Prezydenta Miasta Krakowa
z dnia

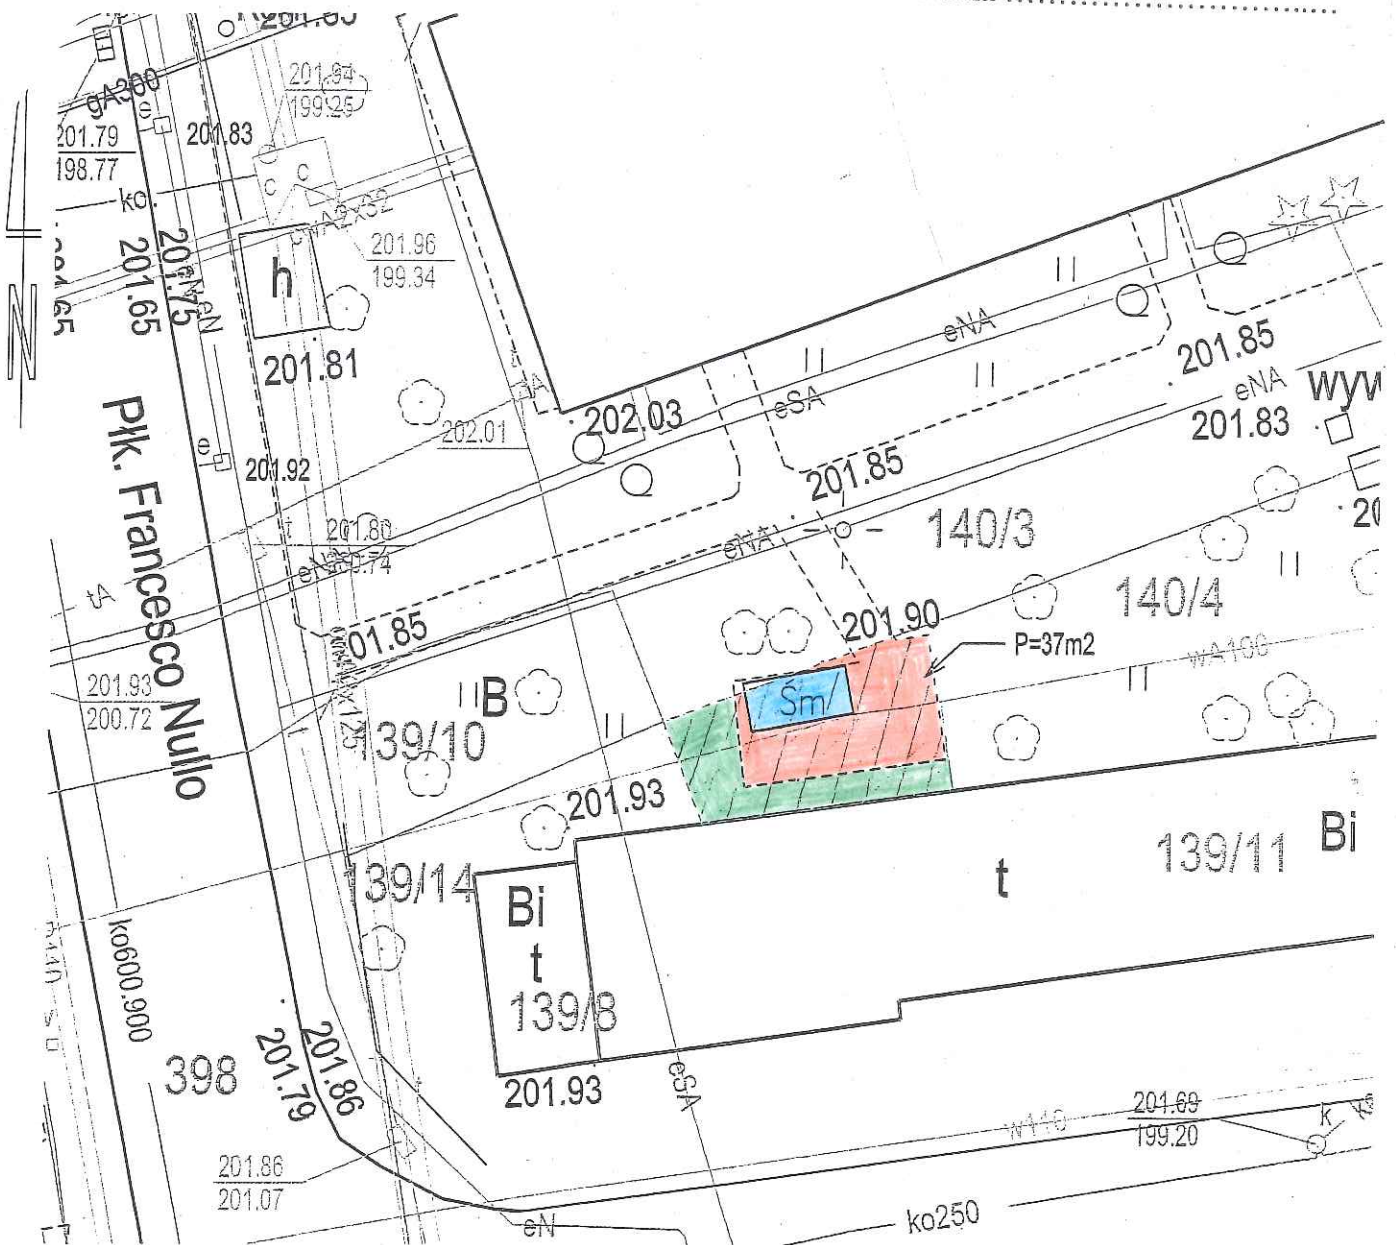

Teren przeznaczony do dzierżawy:
część działki nr 140/4, obr. 17 – Śródmieście
z przeznaczeniem do użytkowania na cele:

-  wiata śmietnikowa (pod istniejącym obiektem)
-  dojścia, w tym teren pod istniejącym trzepakiem (droga dojazdowa)
-  zieleń (rolniczy do 1000 m² włącznie)

skala 1:250

GEOD. Włodzisław Baranowski
Jankowice (Kotelnicki) 40
20-030 Parzęczków
NIP 652-104-7400, REGON 142611277
tel. 600 115 400, e-mail: wbaranowski@wp.pl

DYREKTOR WYDZIAŁU

Marta Markowicz

20.06.2015