


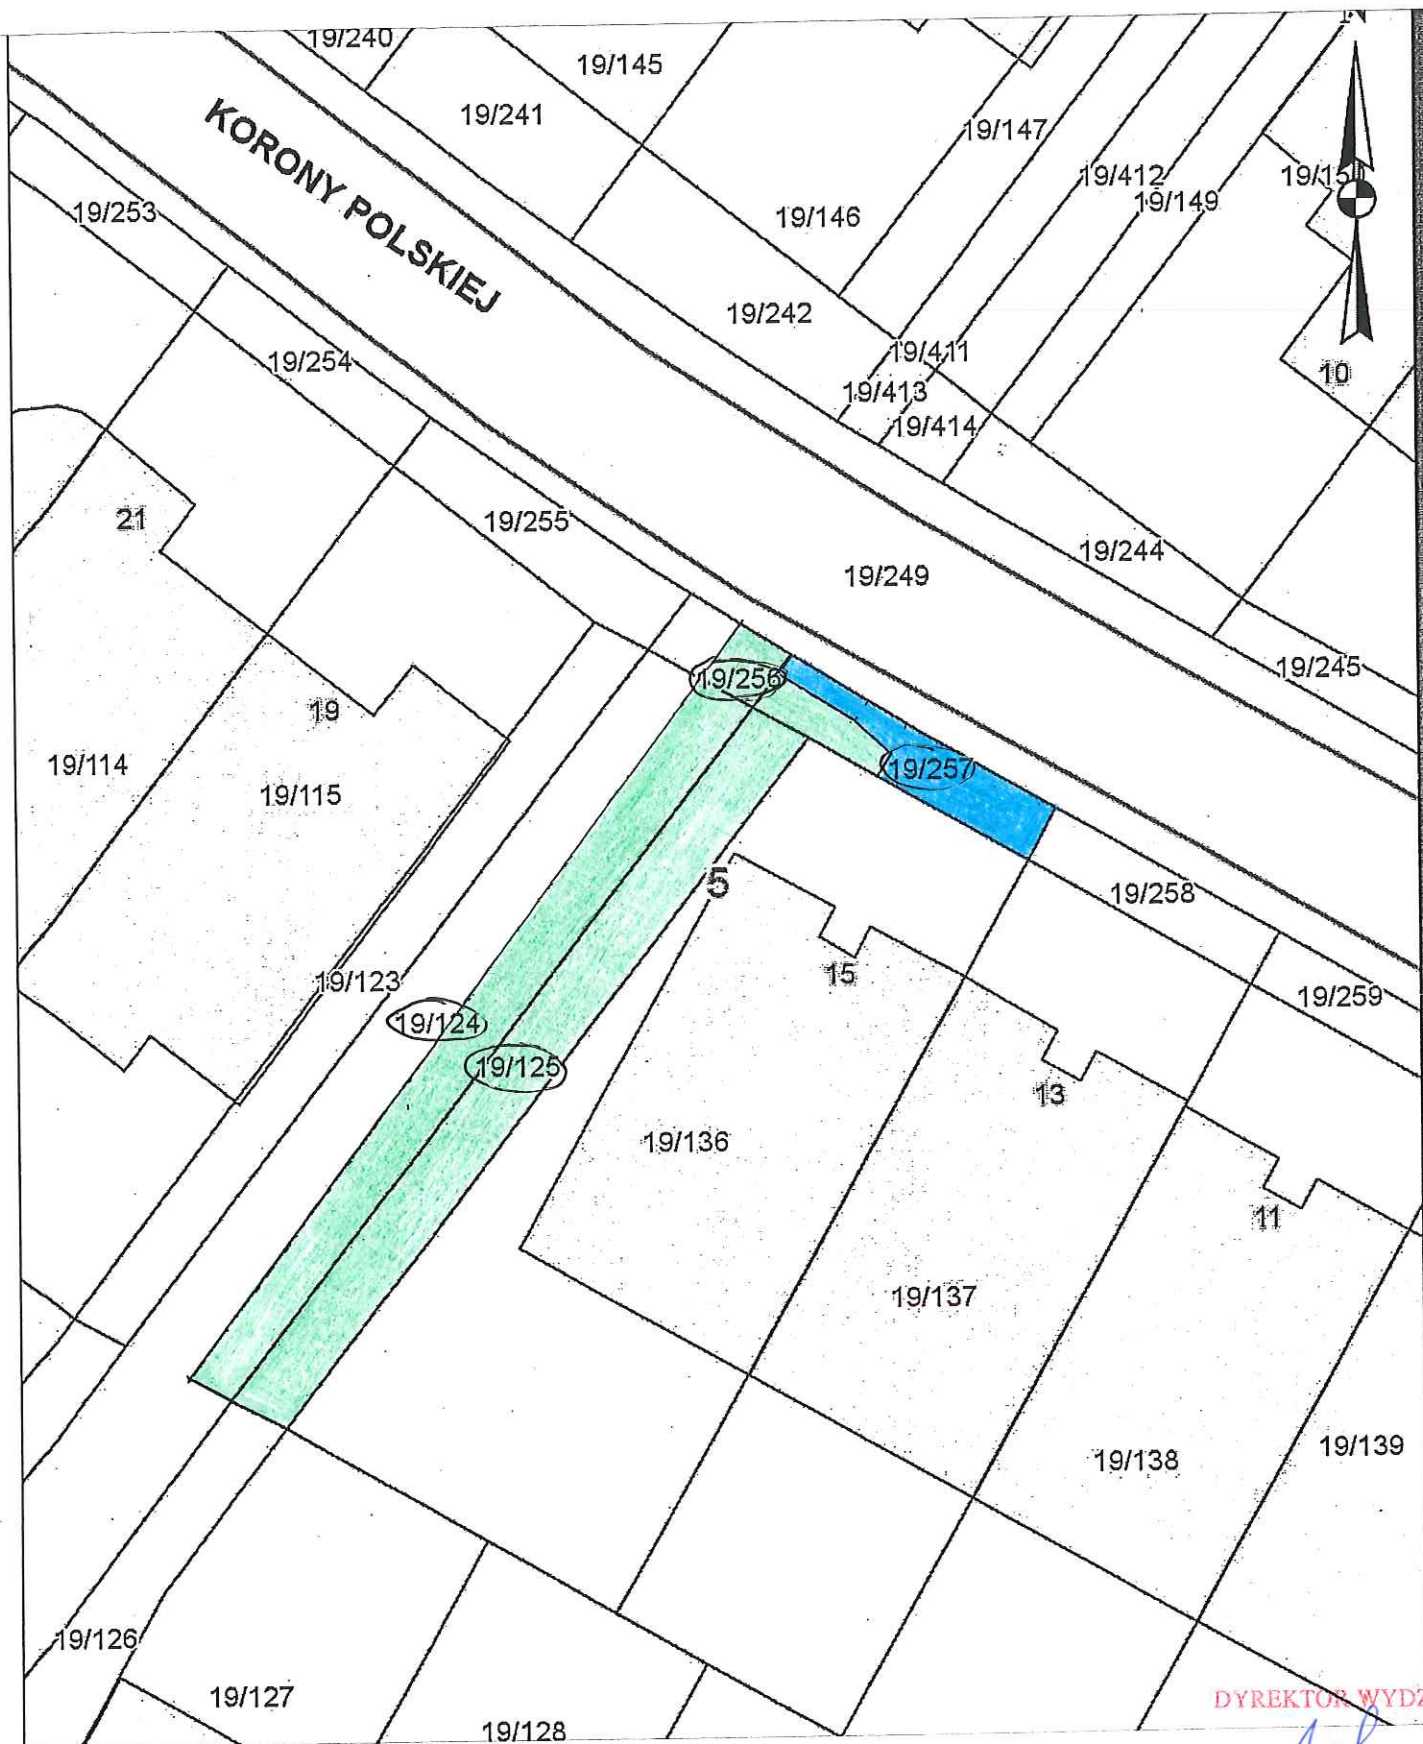

Załącznik graficzny do zarządzenia nr
Prezydenta Miasta Krakowa z dnia



DYREKTOR WYDZIAŁU

Maria Witkiewicz
Szyman

Obszar przeznaczony do oddania w dzierżawę, obr. 5 Nowa Huta, ul. Korony Polskiej:

-  część działki nr 19/257 na cel droga dojazdowa/dojście
 -  części działek 19/257, 19/256, 19/124 i działka nr 19/125 na cel zieleń przydomowa
- skala 1:250