


*Tabeleńnik do zarządzania nr 2
z dnia*


Zarząd Infrastruktury Sportowej
w Krakowie
ul. Walezego Sławka 10
30-633 Kraków
NIP 6792988495
-8-

PROJEKT ARCHYTEKTONICZNO-BUDOWANY
BUDOWA BUDYNKU - S A H U I N I -
POŁOŻONY W KRAKOWIE, UL. WALEZKIEGO 4
WYTYCZNE CZYLI PFDZ
PARTY PETERO
SKALA: 1:50 | str. nr 2.

ZESTAWIENIE POWIERZCHNI UŻYTKOWEJ		PKW [m ²]
PARTER		
1.1	wiaty/dzi	14,26
1.2	hall	102,29
1.3	przebiegnik	4,15
1.4	WC	1,00
1.5	przebiegnik	1,04
1.6	pomieszczenie techniczne	11,46
1.7	toaleta	5,73
1.8	szatnia	22,41
1.9	pokój higienowy	13,63
1.10	WC	3,05
1.11	przebiegnik	3,03
1.12	POKOJ LEKARSKI	15,96
1.13	wiaty/dzi	2,03
1.14	MEZG MPEC	36,80
1.15	szatnia	4,50
1.16	szatnia	10,90
1.17	pomieszczenie użytkowe	10,07
1.18	kuchnia	12,22
1.19	przebiegnik	10,40
1.20	magazynek	12,50
1.21	magazynek	9,10
1.22	pomieszczenie użytkowe	10,27
1.23	przebiegnik	3,16
1.24	WC	2,74
1.25	szatnia	27,94
1.26	pomieszczenie kontrolno-kasowe	3,50
1.27	pomieszczenie gospodarcze	13,02
1.28	przebiegnik	5,19
1.29	szatnia	6,40
1.30	szatnia	10,70
1.31	przebiegnik	30,42
1.32	WC	1,22
1.33	WC	10,37
PG*	pomieszczenie gospodarcze	0,26
RAZEM POWIERZCHNIA [m ²]		
		405,09

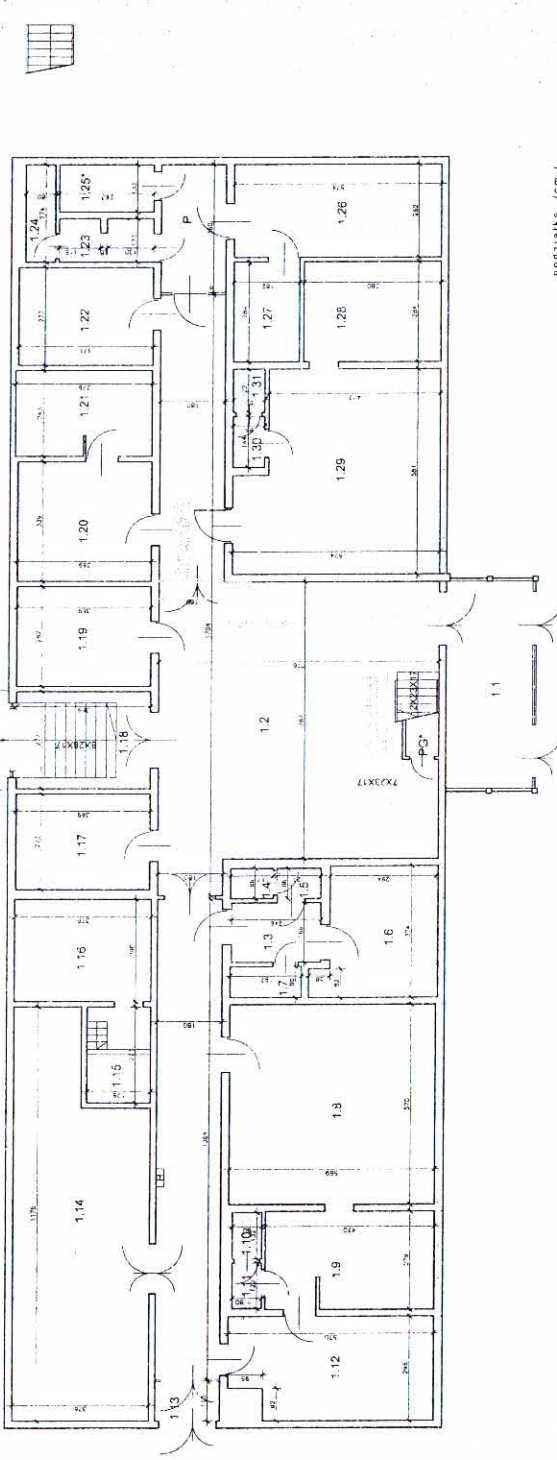

ZESTAWIENIE POWIERZCHNI UŻYTKOWEJ		PKW [m ²]
PIETRO 1		
2.1	korytarz	86,22
2.2	sala konferencyjna	66,78
2.3	pomieszczenie biurowe	16,45
2.4	pomieszczenie biurowe	16,17
2.5*	POKOJ SPRAKIERA	11,10
2.6	pomieszczenie biurowe	11,19
2.7	pomieszczenie biurowe	11,10
2.8	CENTRALA MONTORINGU	23,61
2.9	przebiegnik	11,15
2.10	POKOJ SPRAWOZDAWCY	11,15
2.11	POKOJ OBSERWATOR / DELEGAT	11,15
2.12	pomieszczenie biurowe	19,34
2.13	pomieszczenie biurowe	3,07
2.14	pomieszczenie biurowe	11,19
2.15	przebiegnik	22,42
2.16	przebiegnik	2,52
2.17	WC	0,77
2.18	przebiegnik	1,00
2.19	WC	0,86
2.20	pomieszczenie użytkowe	2,24
2.21	pomieszczenie użytkowe	1,54
2.22	pomieszczenie użytkowe	3,79
2.23	pomieszczenie użytkowe	12,10
2.24	pomieszczenie techniczne	1,73
2.25	pomieszczenie techniczne	7,78
2.26	pomieszczenie użytkowe	51,21
RAZEM POWIERZCHNIA [m ²]		394,77

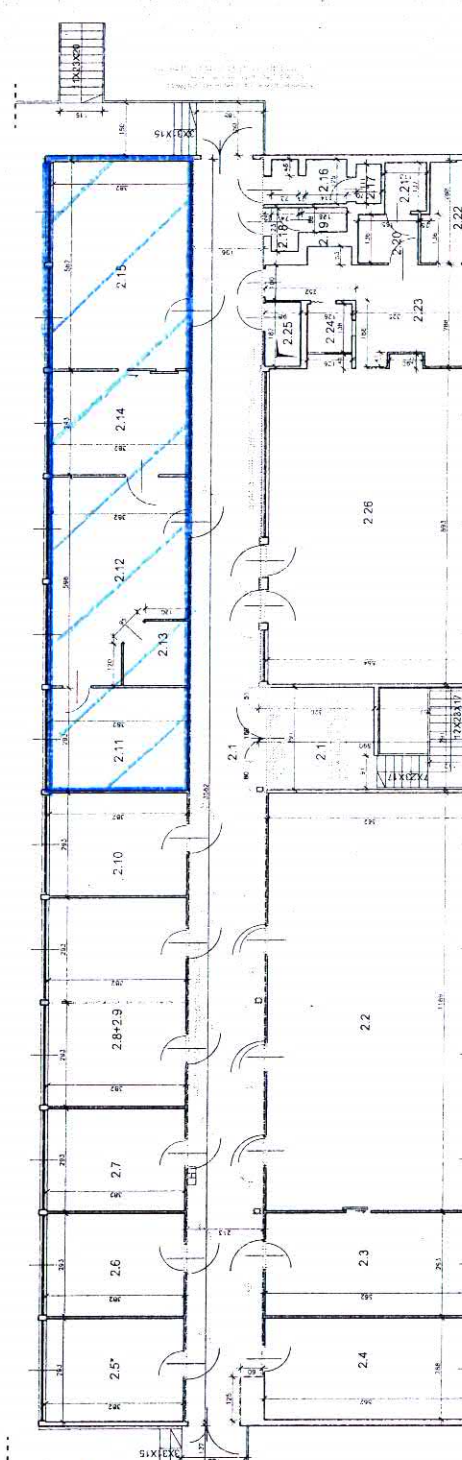

RAZEM POWIERZCHNIA [m ²]		PKW [m ²]
RAZEM POWIERZCHNIA [m ²]		804,86

ROZ. LICZONA - WG NUDY (P.70)652385
 DOKUMENTACJA JEST ZŁOŻONA ZE STANOWIENIA IACZY
 OBRACZANIE (2009)
 Pkg nr arch. Projekt Maciejowski
 U WYKONANIE: DPA/UM/1
 M. B. CH. I. E. I. T. P. A. K. E. J. A. R. C. I. N. G. W. S. K. I.
 ul. 6 000 319 444, e-mail: angela@p.com.pl

DYREKTOR
Krajstół Kowal

*zamówienie materiału parcie ze szan i sułtów w pom. konferencyjnym - małą
 pomieszczenie do oddania w najem*

POMIESZCZENIE NIEDOSTĘPNE. UKŁAD PRZYJĘTY POPRZECZ ANALOGI I WG OSWIADCZENIA UŻYTKOWNIKA