


**Skala 1 : 500**

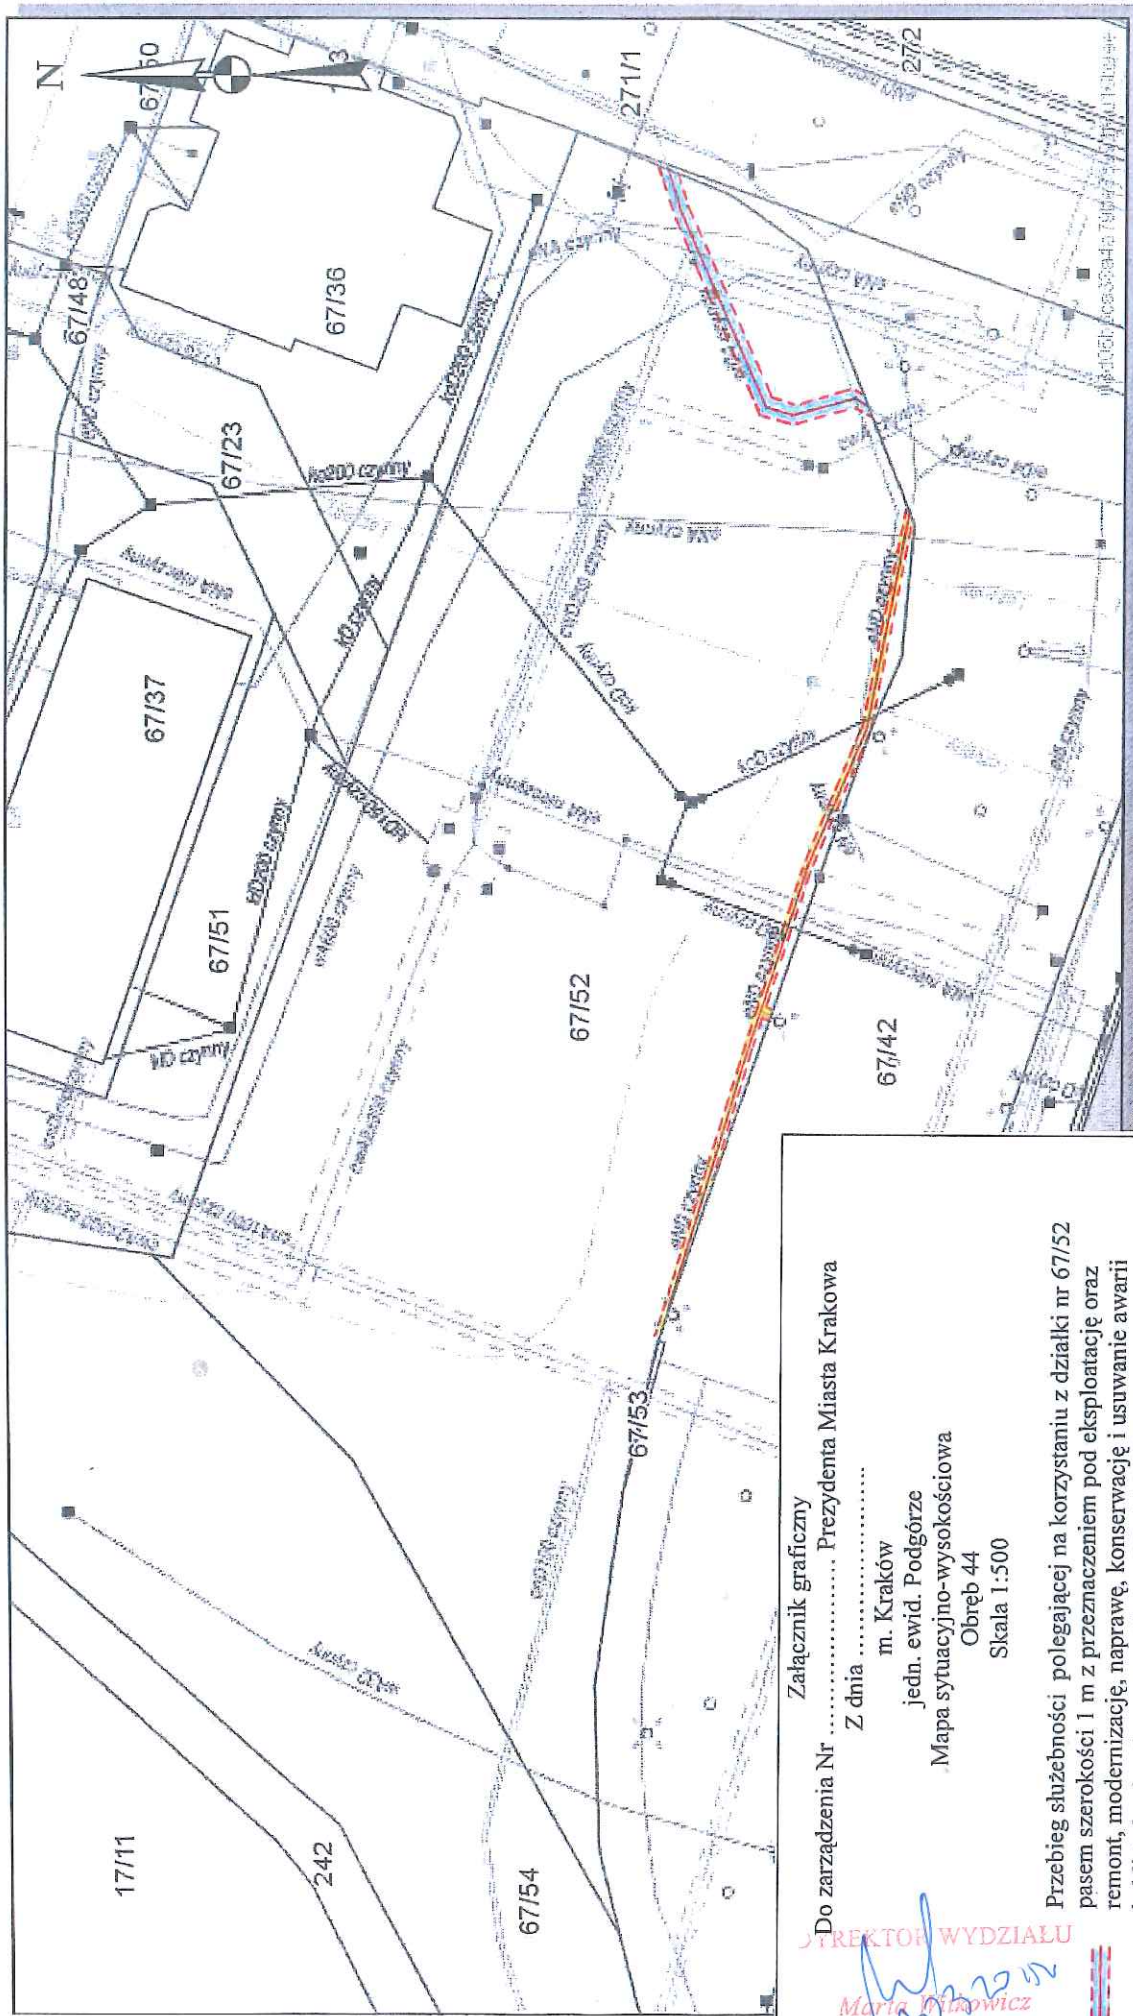

mapa przygotowana przy użyciu  
Internetowego Serwera Danych Przestrzennych



Załącznik graficzny  
Do zarządzenia Nr ..... Prezydenta Miasta Krakowa

Z dnia .....

m. Kraków

jedn. ewid. Podgórze

Mapa sytuacyjno-wysokościowa

Obręb 44

Skala 1:500

Przebieg służebności polegającej na korzystaniu z działki nr 67/52 pasem szerokości 1 m z przeznaczeniem pod eksploatację oraz remont, modernizację, naprawę, konserwację i usuwanie awarii kabli trakcyjnych na rzecz Gminy Miejskiej Kraków

Przebieg służebności polegającej na korzystaniu z działki nr 67/52 pasem szerokości 0,5 m z przeznaczeniem pod eksploatację oraz remont, modernizację, naprawę, konserwację i usuwanie awarii kabla oświetleniowego na rzecz Gminy Miejskiej Kraków

DIREKTOR WYDZIAŁU

Maria Piatowicz



dokumentami w postępowaniach administracyjnych i innych.  
dn. 5 czerwca 2014 r. o zmianie ustawy - Prawo geodezyjne i kartograficzne oraz ustawy o postępowaniu egzekucyjnym w  
ji (Dz.U.2014 poz.897).

0:49:49