


Załącznik graficzny
do zarządzenia nr
Prezydenta Miasta Krakowa
z dnia

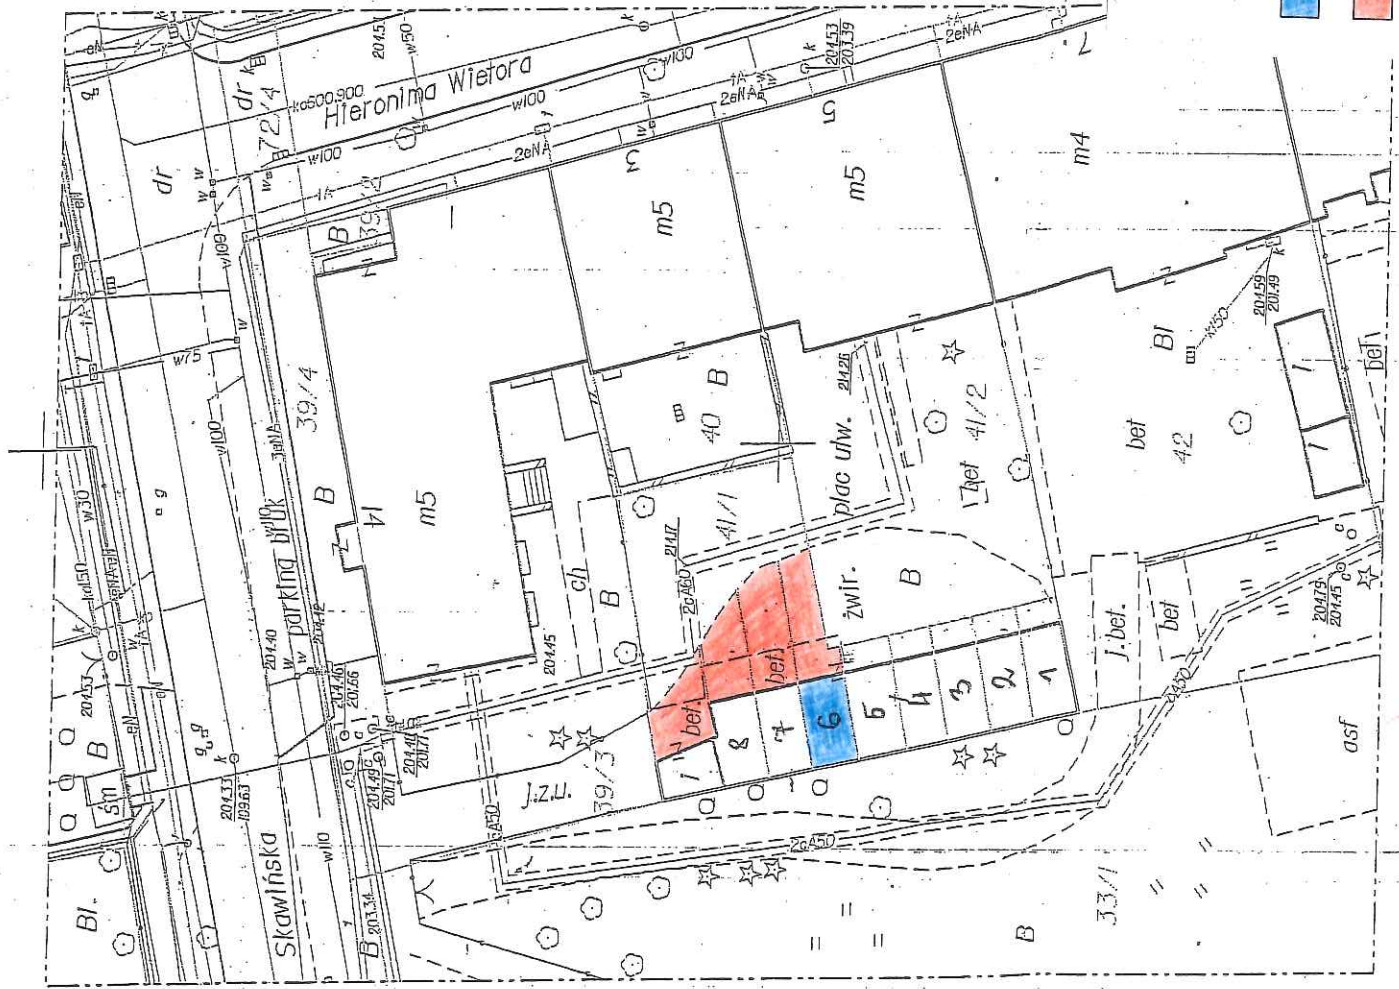

Teren przeznaczony do dzierżawy:
część działki nr 41/1, obr.216 – Śródmieście,
z przeznaczeniem do użytkowania na cele:

- garaż (grunt pod boksem garażowym nr 6)
- droga dojazdowa (udział)

skala: 1:500

DYREKCYA WYDZIAŁU
Miejscowy Urząd Miejski