


345210444-1 40244
 Nie podlega opłacie skarbowej -
 na podstawie art. 2 ust. 1 lit h ustawy
 z dnia 16 listopada 2006 r. o
 opłacie skarbowej
 (Dz. U. Nr 225, poz. 1685 z późn. zm.)
 2937502532240270
 PREZYDENT MIASTA KRAKOWA

GD-06-2.6642.....2015

**Załącznik graficzny
 Do zarządzenia nr
 Prezydenta Miasta Krakowa
 Z dnia**

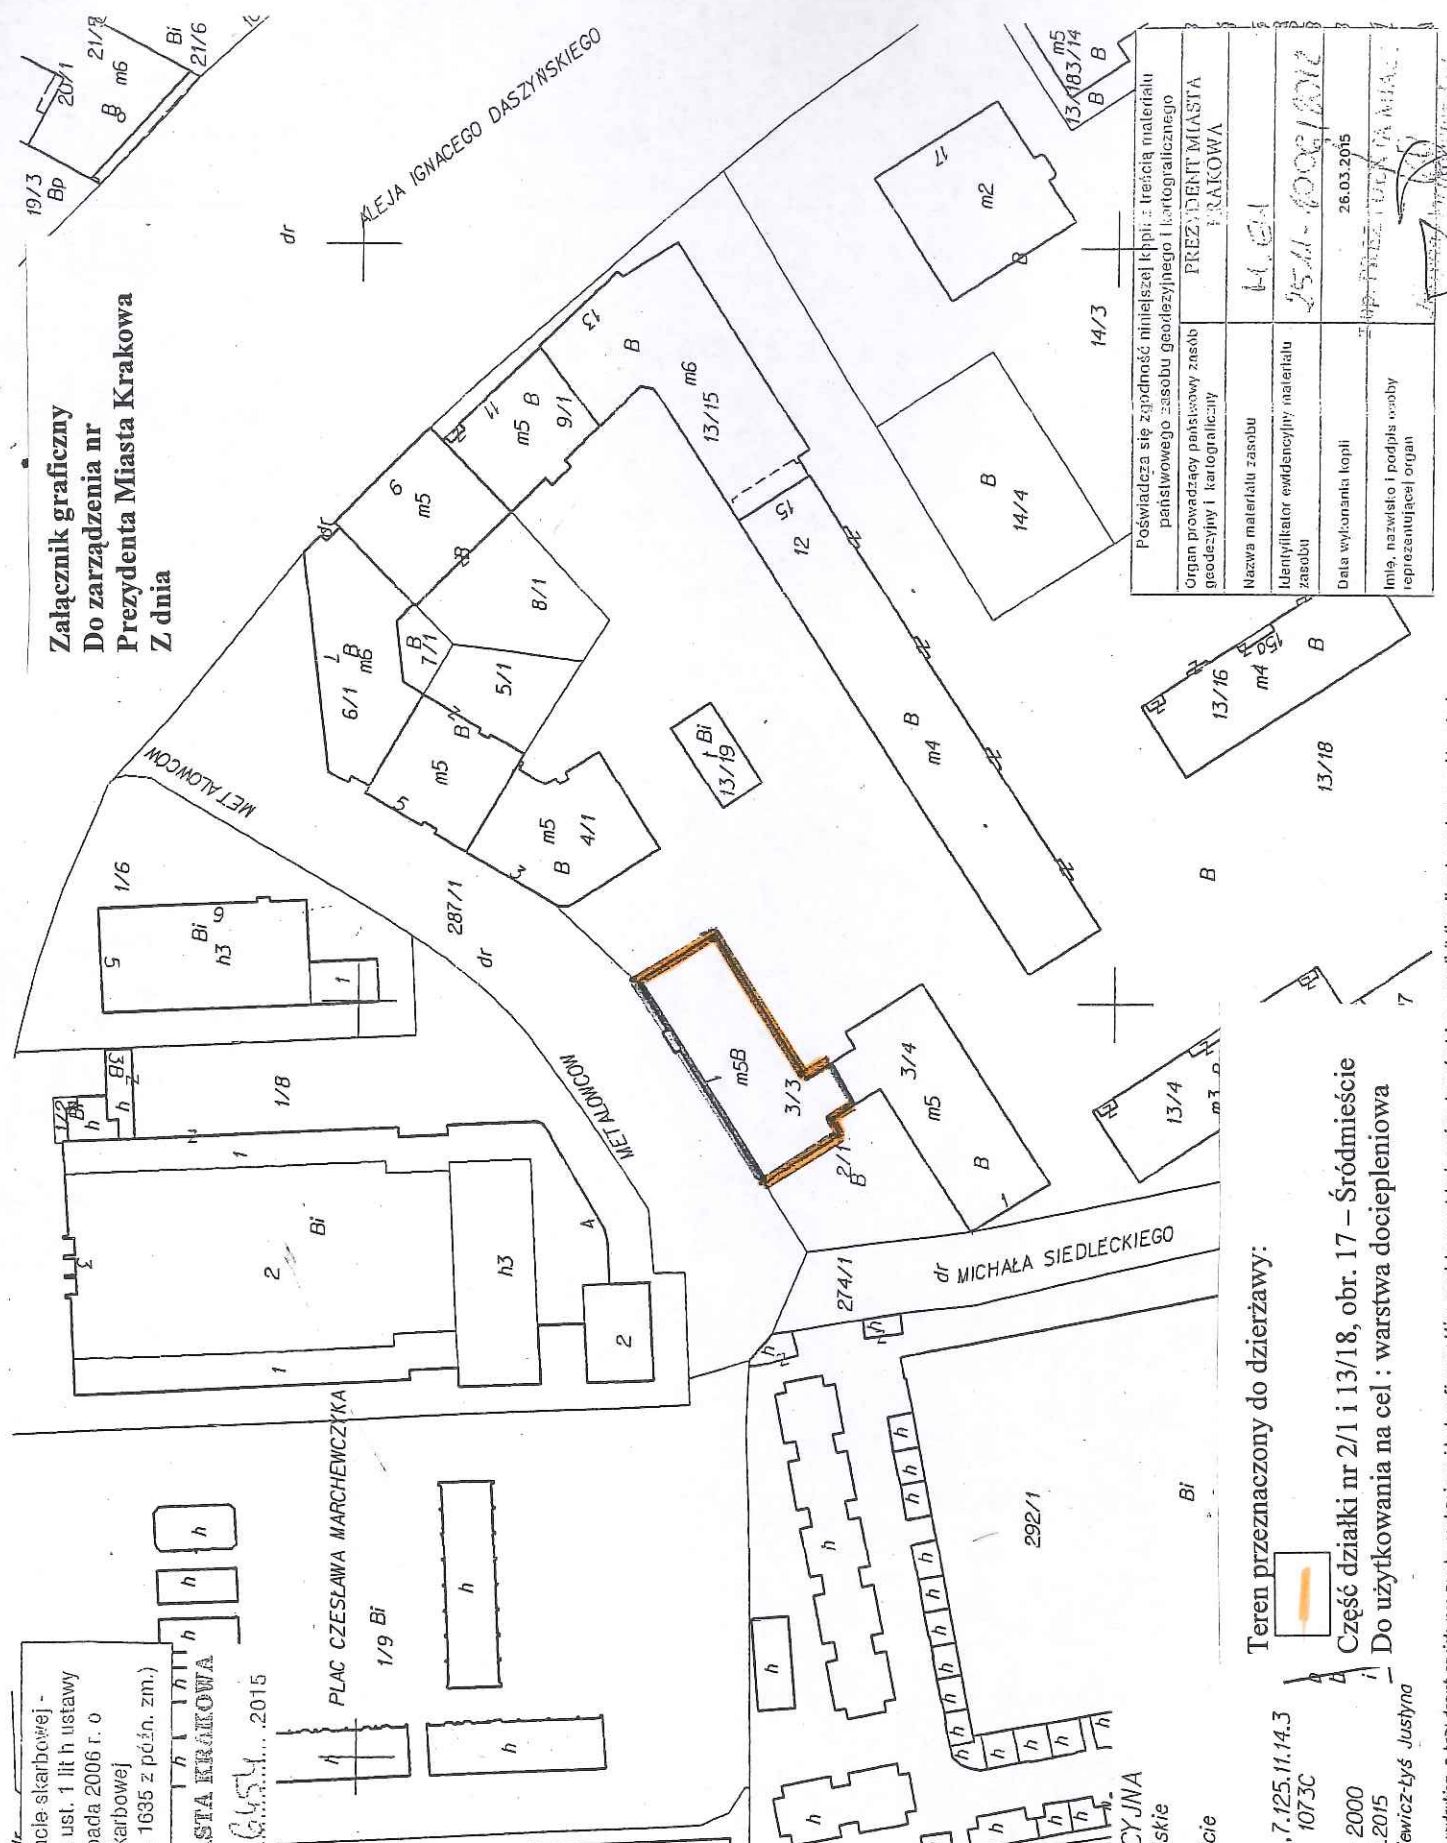

Posiada się zgodność niniejszej kopii z treścią materiału państwowego zasobu geodezyjnego i kartograficznego	PREZ. DENT. MIASTA KRAKOWA
Organ prowadzący państwowy zasób geodezyjny i kartograficzny	
Nazwa materiału zasobu	h. 61
Identyfikator ewidencyjny materiału zasobu	25A-003/2012
Data wykonania kopii	26.03.2015
Linia, nazwisko i podpis osoby reprezentującej organ	<i>[Signature]</i>

Teren przeznaczony do dzierżawy:



Część działki nr 2/1 i 13/18, obr. 17 – Śródmieście
 Do użytkowania na cel : warstwa dociepleniowa

nr działki: 3/3
 sekcja: 7.125.11.13.4, 7.125.11.14.3
 arkusz mapy w KUL: 1073C
 skala: 1:1000
 układ współrzędnych: 2000
 stan na dzień: 26.03.2015
 wykonano przez: Bartkiewicz-Tys Justyna

DYREKTOR WYDZIAŁU

Marta Wilk

Niniejsza mapa ewidencyjna jest wydrukiem z bazy danych powiatowego zasobu geodezyjnego i kartograficznego. Kłóra powstała na podstawie pomiaru bezpośredniego oraz digitalizacji analogowej mapy ewidencyjnej.