


Skala 1 : 1000

Załącznik graficzny do zarządzenia nr
Prezydenta Miasta Krakowa z dnia

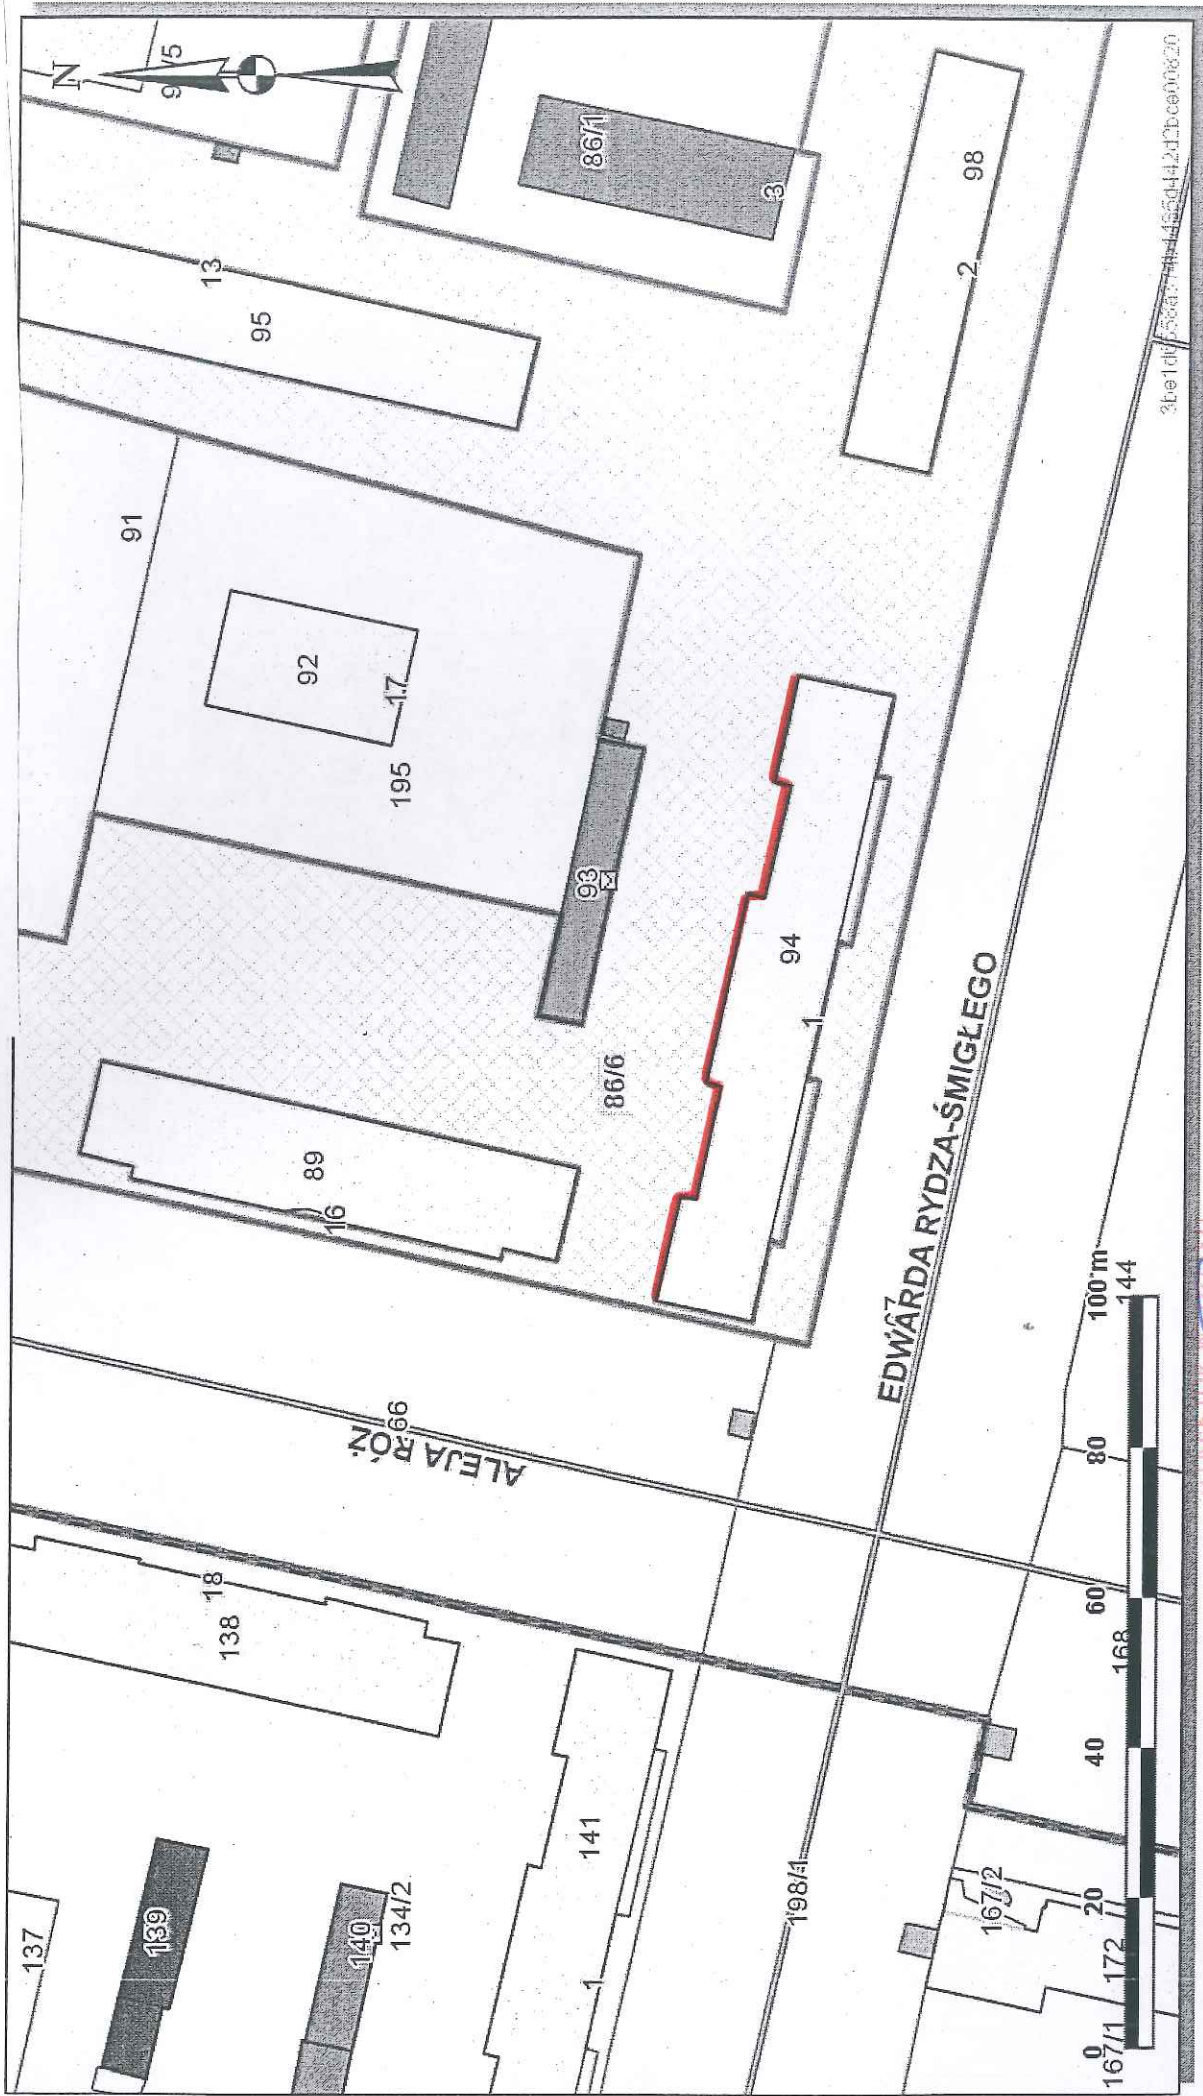

STANISŁAW WIECZALO
Maria Cichowicz

— Część działki nr 86/6 obr 45 Nowa Huta przeznaczona do wydzierżawienia na cel warstwa
dociepleniowa