


Skala 1 : 250

os. Górali
Część działki nr 102 obr 50 Nowa Huta

Załącznik graficzny do zarządzenia nr
Prezydenta Miasta Krakowa z dnia

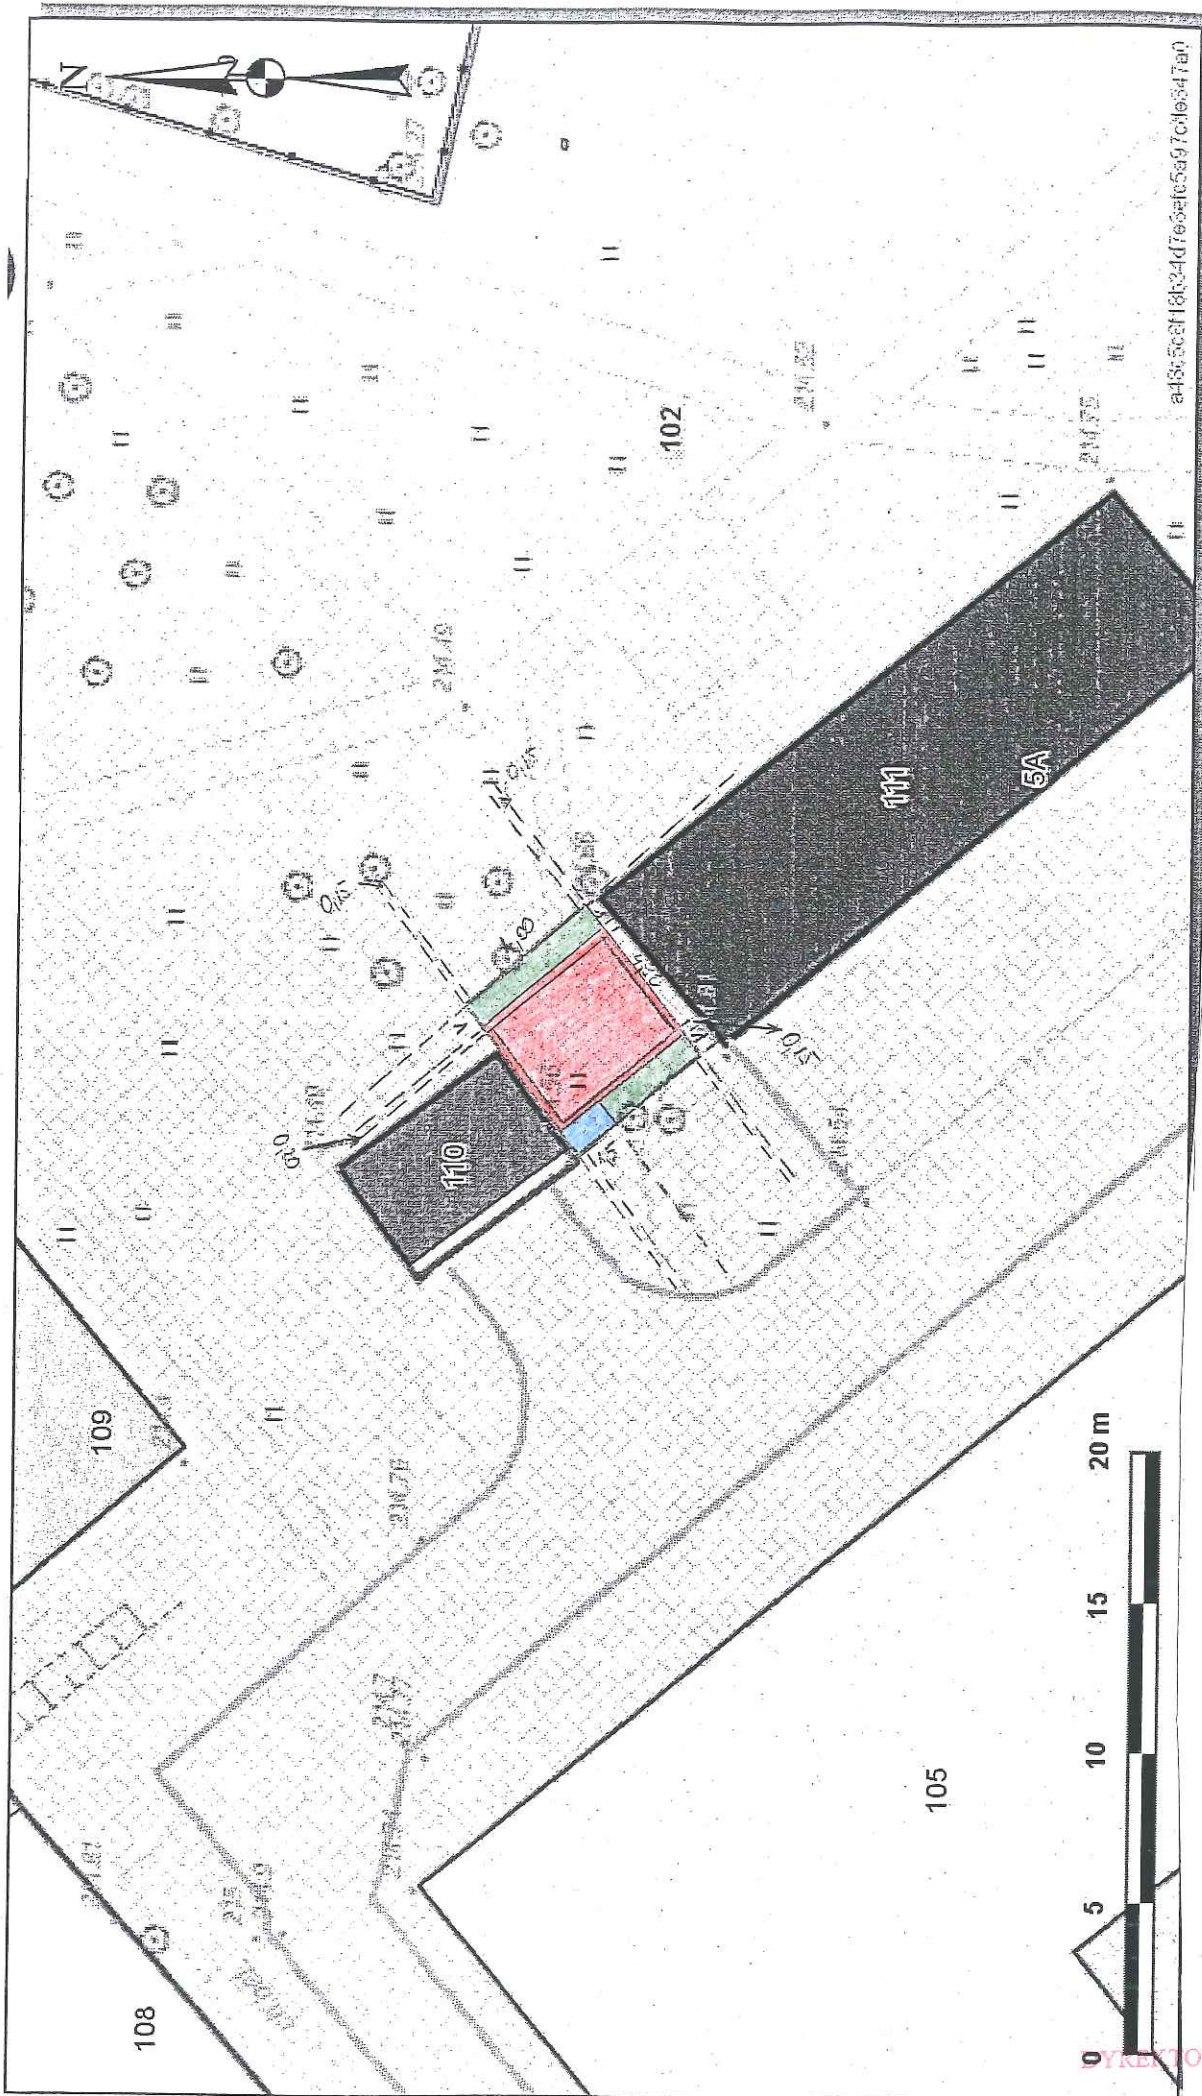

Teren przeznaczony do wydzierżawienia na cele:

-  wiata śmietnikowa wraz z okapem
-  zieleni osłonowa
-  dojście

DIREKTOR WYDZIAŁU
Marta W. Kowalczyk
14 08 2017