

URZĄD MIASTA KRAKOWA
WYDZIAŁ SKARBŃ MIASTA

31-523 Kraków, ul. Kasprzowicza 29
Nie podlega opłacie skarbowej -
na podstawie art. 2 ust. 1 lit h ustawy
z dnia 16 listopada 2006 r. o
opłacie skarbowej
(Dz. U. Nr 225, poz. 1635 z późn. zm.)


Poświadczam zgodność niniejszej kopii z treścią materiału państwowego zasobu geodezyjnego i kartograficznego	
Organ prowadzący państwowy zasób geodezyjny i kartograficzny	PREZYDENT MIASTA KRAKOWA
Nazwa materiału zasobu	m. ewidenc.
Identyfikator ewidencyjny materiału zasobu	3547-350/2010
Data wykonania kopii	23.02.2015
Imię, nazwisko i podpis osoby reprezentującej organ	CJM


MAPA EWIDENCYJNA

województwo: małopolskie
powiat: M. Kraków
jedn. ewid.: Podgórze
obręb: 20
nr działki: 138/4, 138/5, 2/12, 2/48, 2/
sekcja: 7.125.12.21.3, 7.125.12.21.1
arkusz mapy w KUL: 1175C, 1175C2-117E
skala: 1:1000
układ współrzędnych: 2000
stan na dzień: 23.02.2015
wykonano przez: Kolasa Aneta

Mniejsza mapa ewidencyjna jest wydrukiem z bazy danych pa

Załącznik do Zarządzenia Nr
Prezydenta Miasta Krakowa
z dnia

LEGENDA:
 SŁUŻEBNOŚĆ PRZESYŁU

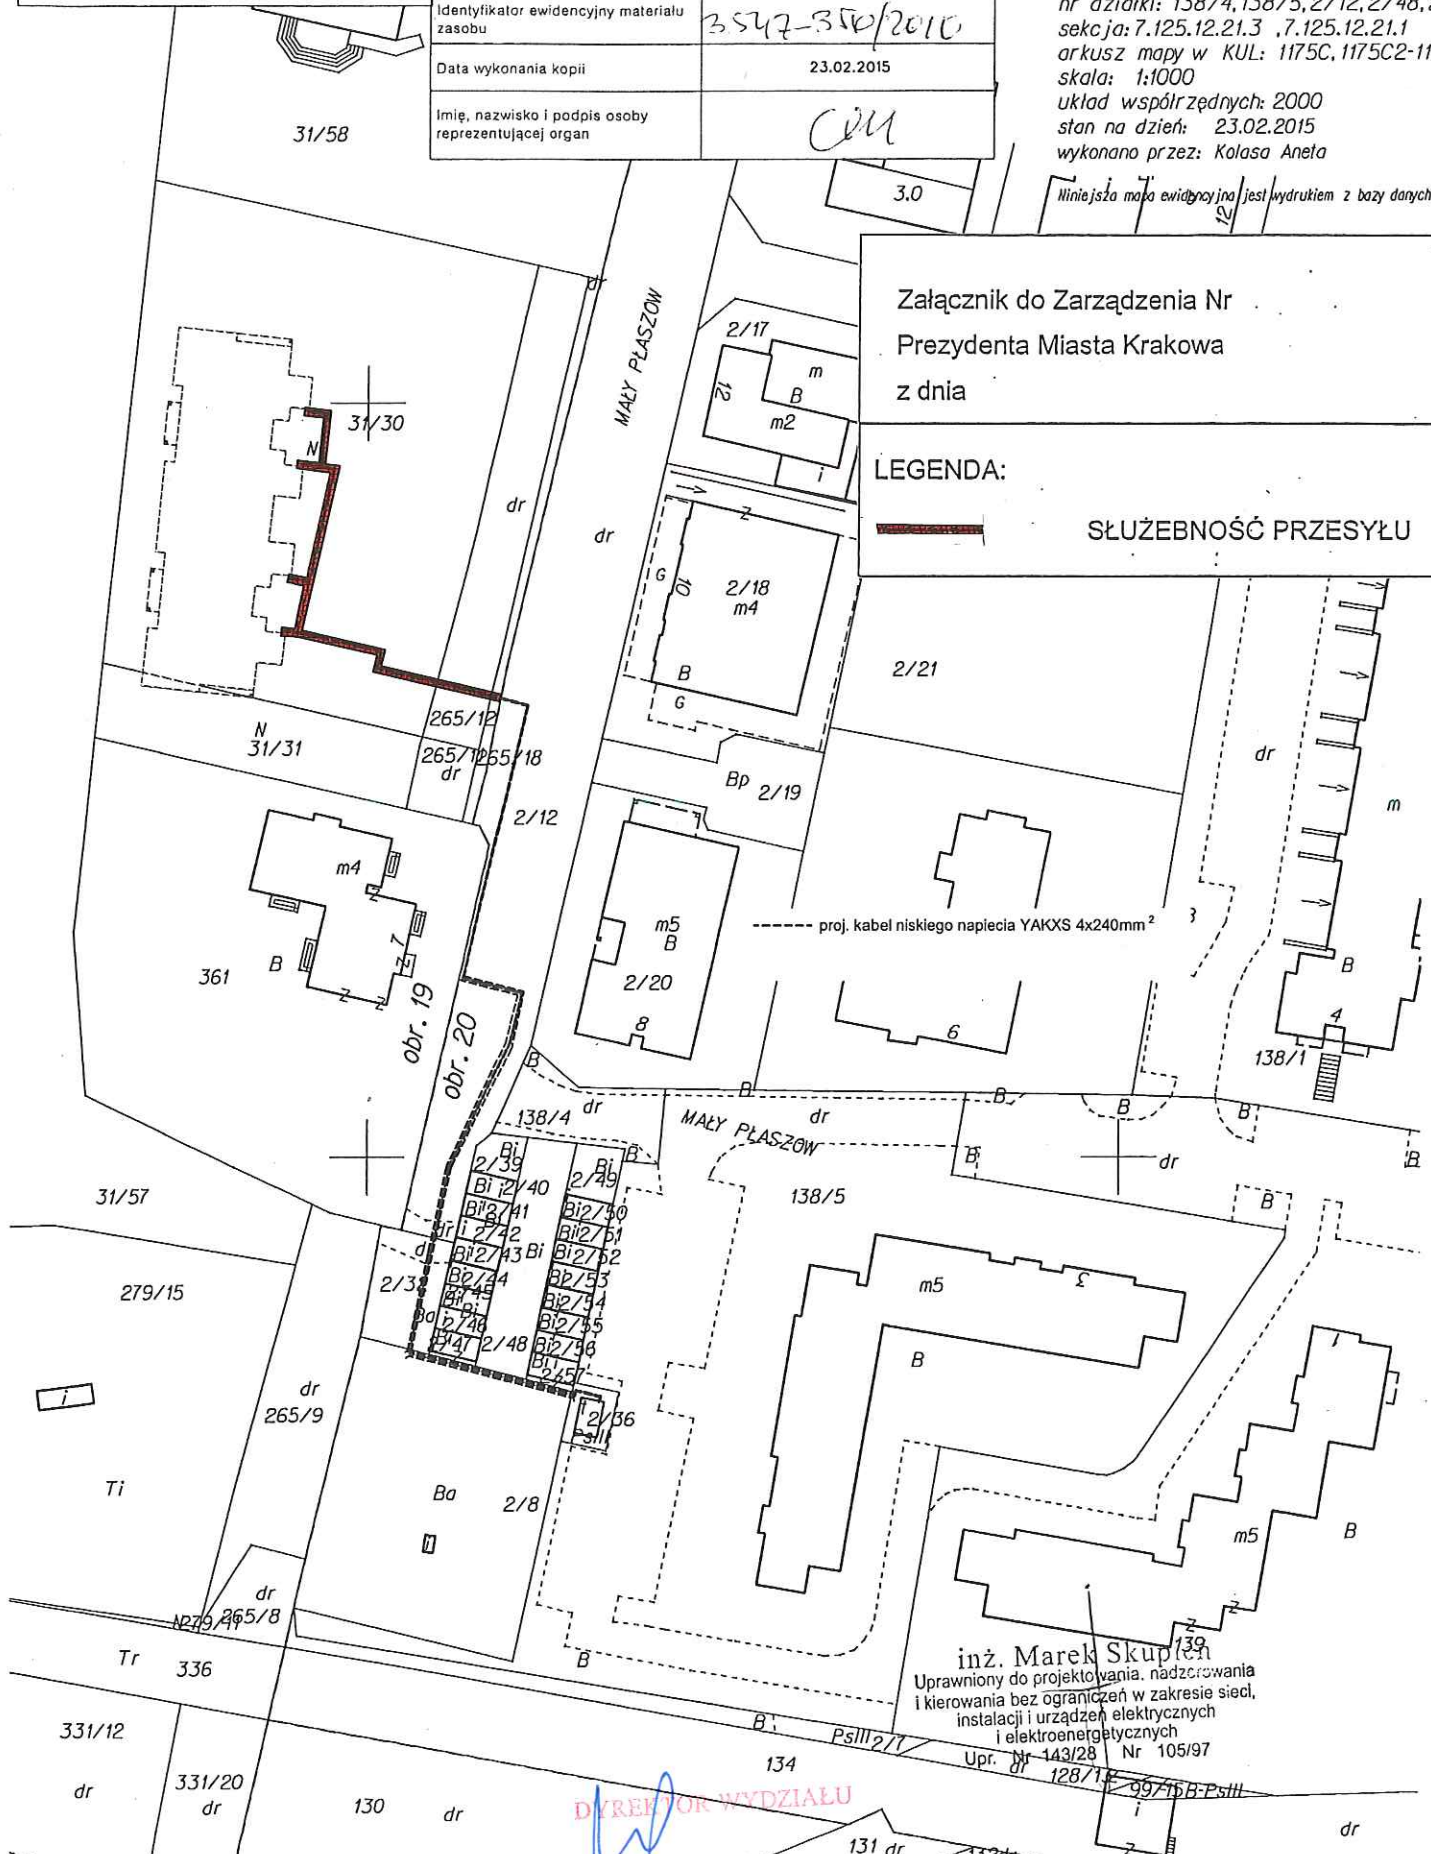

inż. Marek Skupień
Uprawniony do projektowania, nadzoru
i kierowania bez ograniczeń w zakresie sieci,
instalacji i urządzeń elektrycznych
i elektroenergetycznych
Upr. Nr 143/28 Nr 105/97
128/14 99/15 B-PSIII

DYREKTOR WYDZIAŁU
Marta Witkiewicz
MOPAS