


skala 1 : 1000

Załącznik graficzny  
do zarządzenia Nr  
Prezydenta Miasta Krakowa  
z dnia

mapa  
Internet

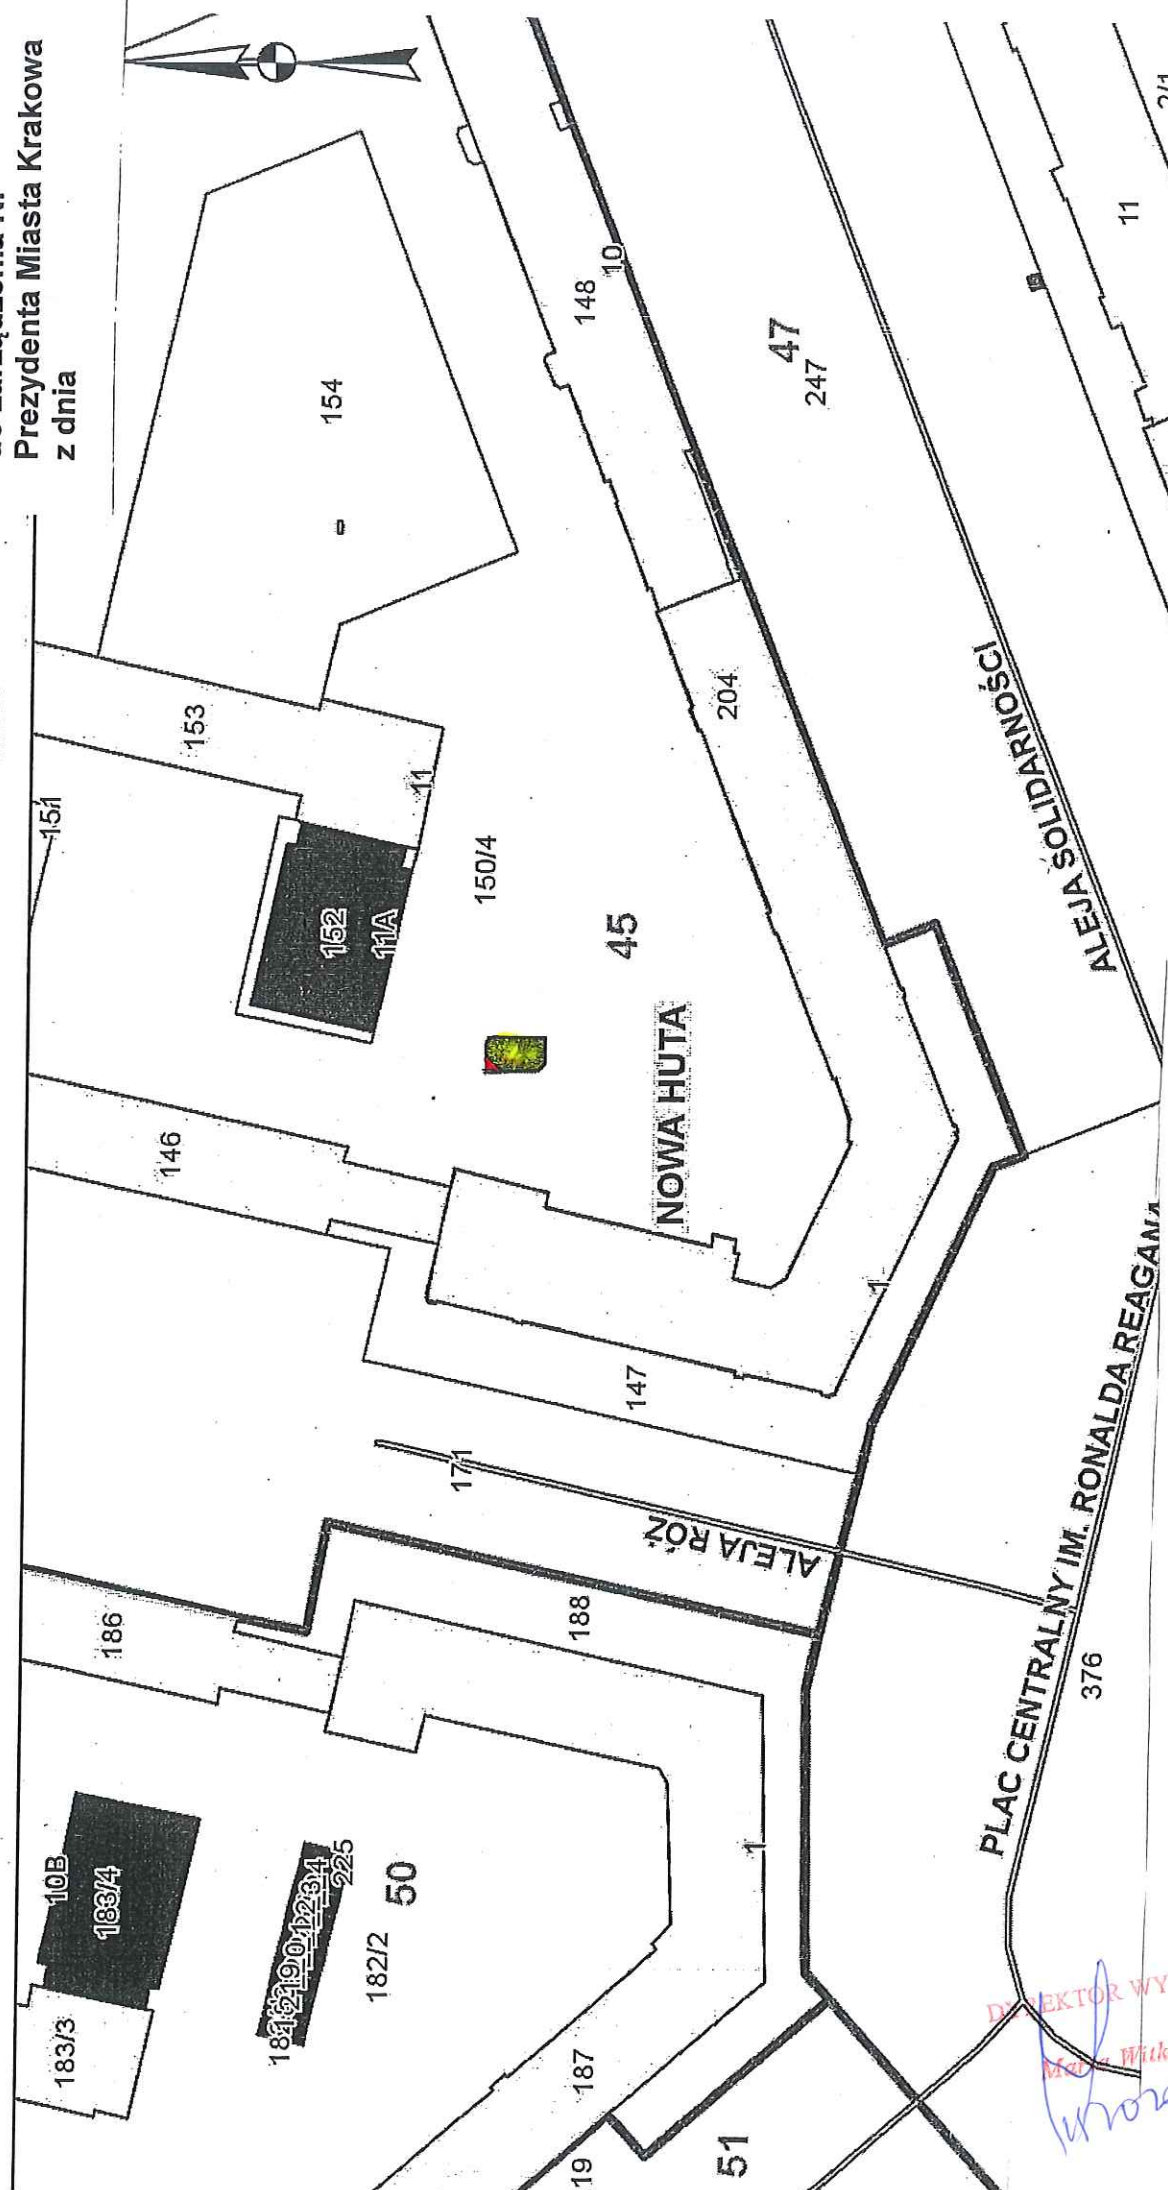

Część tj. 0,0031 ha działki nr 150/4 obręb 45-Nowa przeznaczona do oddania w dzierżawę na rzecz Pani Natalii Wójcik z przeznaczeniem do użytkowania na cele handlowe

 pod istniejącym obiektem - pow. 0,0029 ha

 pod okapem bez możliwości zabudowy - pow. 0,0002 ha

ALEJA SOLIDARNOŚCI

NOWA HUTA

ALEJA RÓŻ

PLAC CENTRALNY IM. RONALDA REAGANA

DIREKTOR WYDZIAŁU  
Marta Witkowska  
Witkowska

ae5:4Ufc:602542912056a230824f5f431

acjnych i innych.  
geodezyjne i kartograficzne oraz ustawy o postępowaniu egzekucyjnym w administrac