


Skala 1:1000

Załącznik graficzny
do zarządzenia Nr
Prezydenta Miasta Krakowa
z dnia

m²
inter:

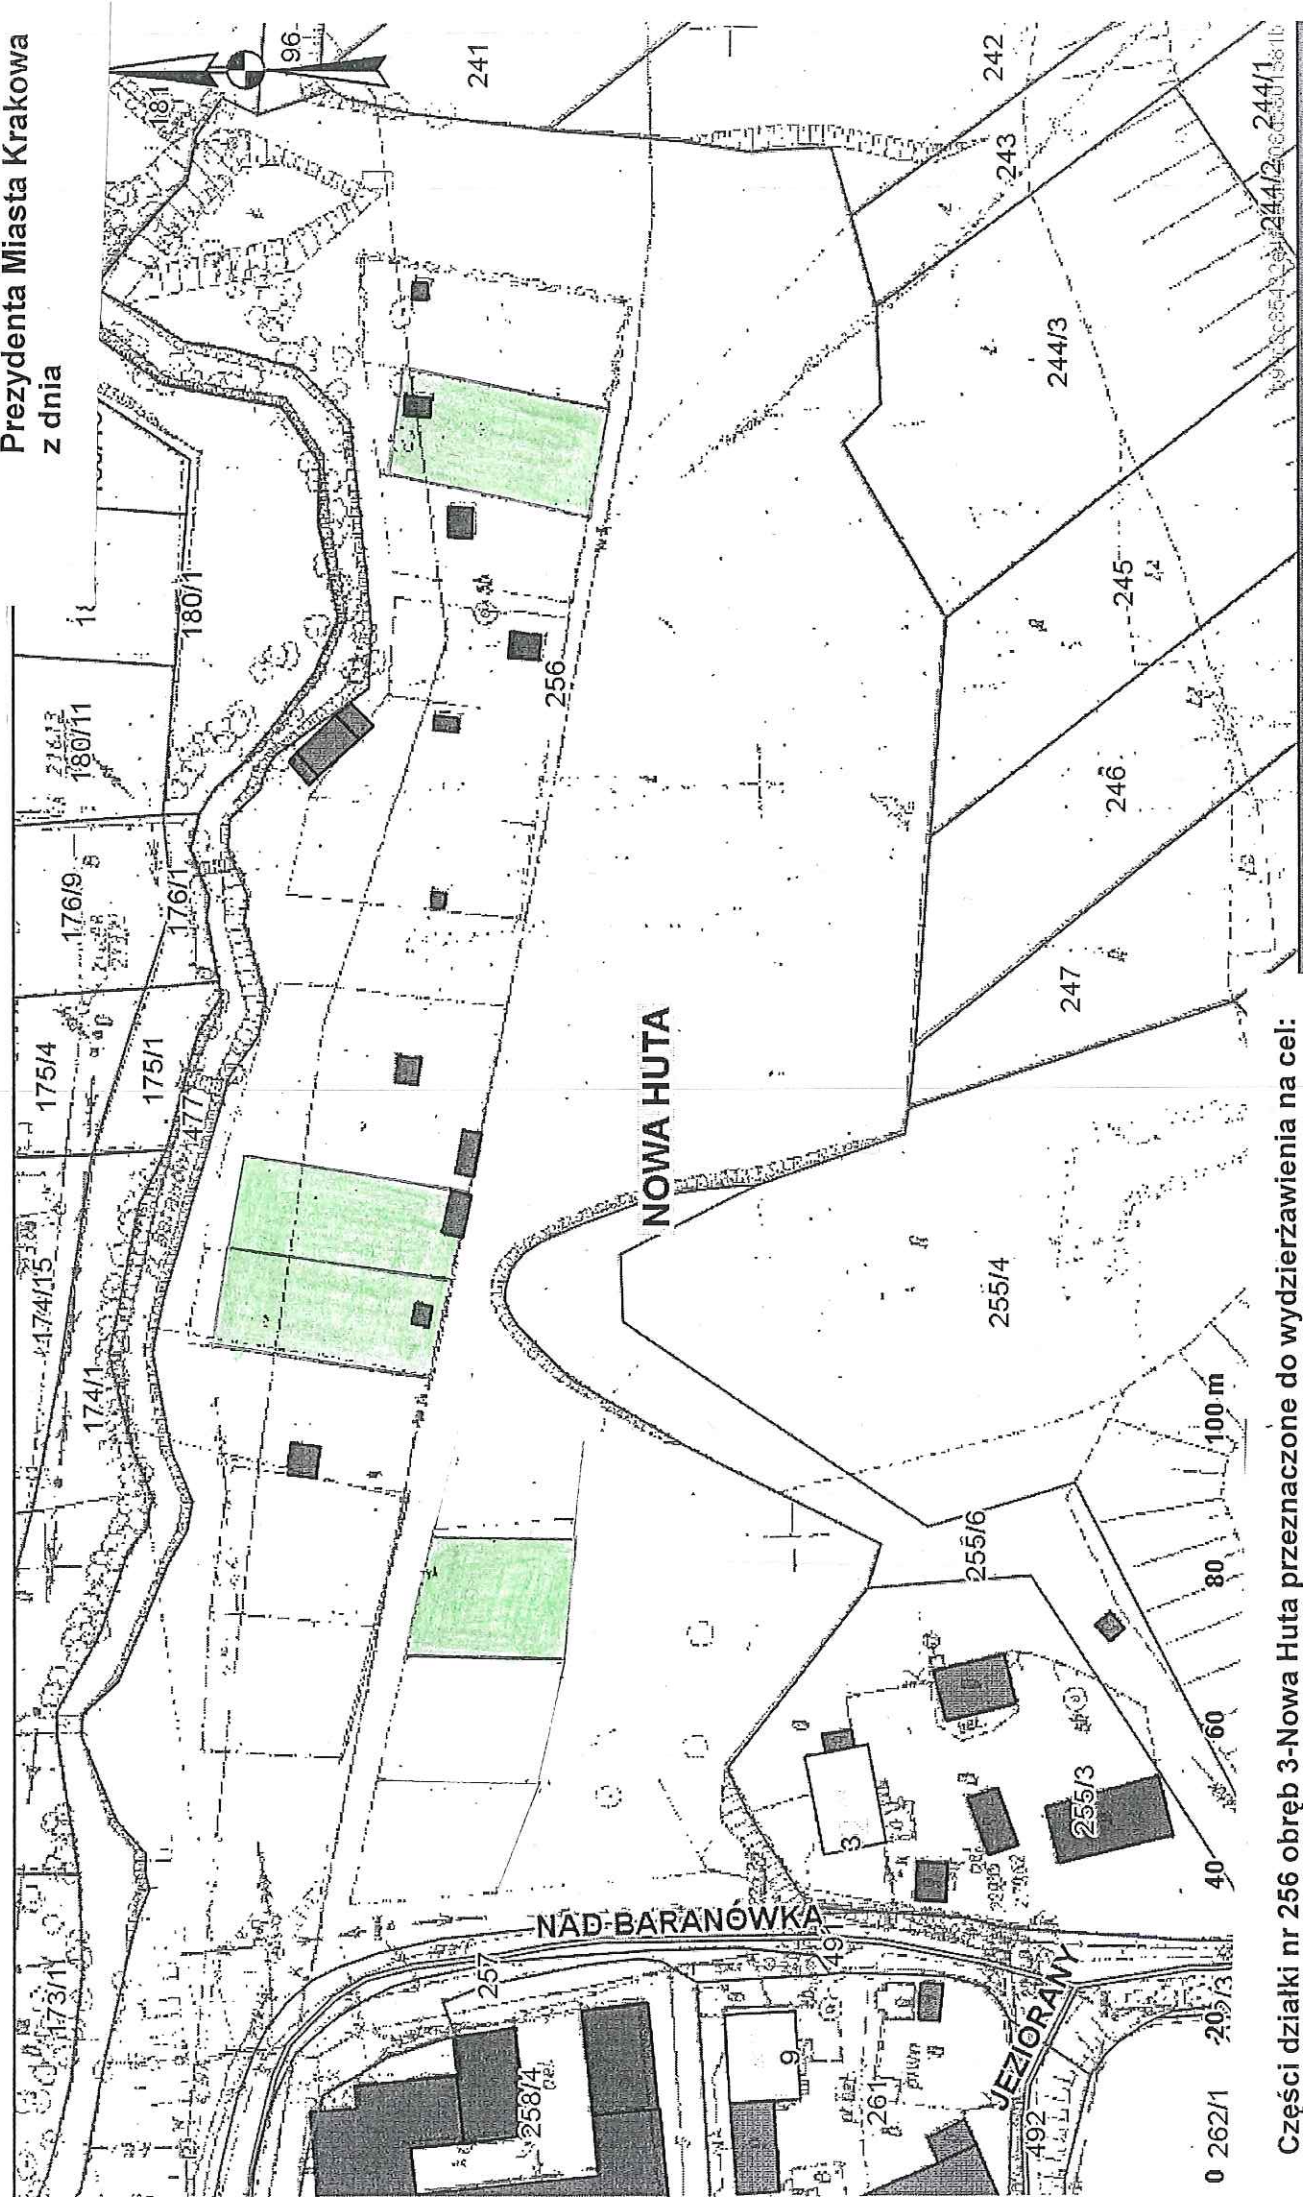

Części działki nr 256 obręb 3-Nowa Huta przeznaczone do wydzierżawienia na cel:

■ ogródki działkowe/rolnicze
05.02.15
Krzysztof Dworacki
DIREKTOR
Krystyna Dworacka

stracynych i innych.
ro geodezyjne i kartograficzne oraz ustawy o postępowaniu egzekucyjnym w administrac