


Skala 1 : 500

Załącznik graficzny  
do zarządzenia nr .....  
Prezydenta Miasta Krakowa  
z dnia .....

mapa przygotowana przy użyciu  
Internetowego Serwera Danych Przestrzennych

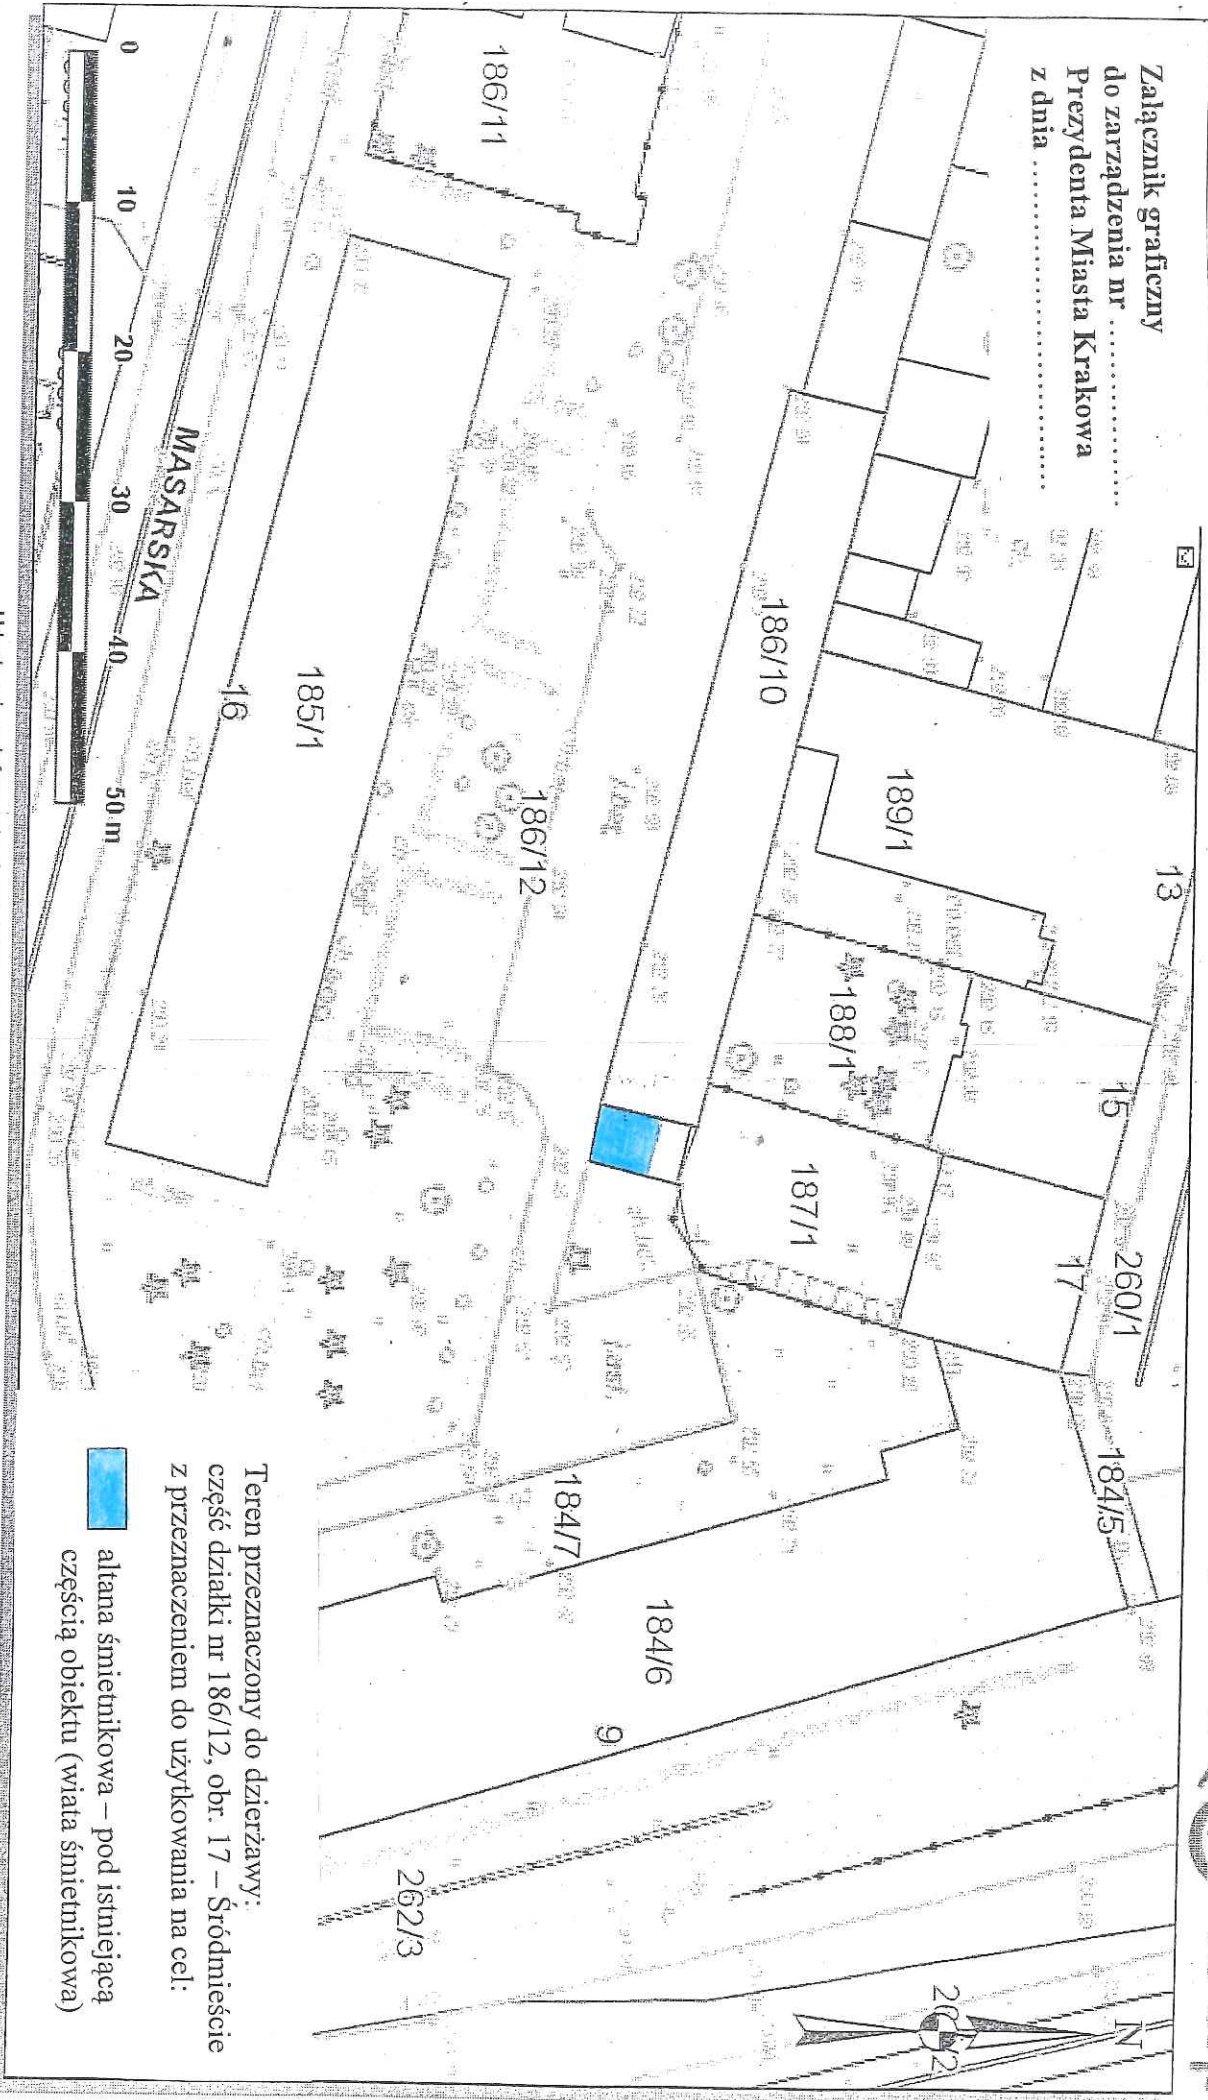

Teren przeznaczony do dzierżawy:  
część działki nr 186/12, obr. 17 – Śródmieście  
z przeznaczeniem do użytkowania na cel:

-  altana śmietnikowa – pod istniejącą częścią obiektu (wiata śmietnikowa)

Dokumenty należy zamawiać w Wydziale Geodezji co podlega opłatom zgodnie z zał. do ustawy z dn. 5 czerwca 2014 r. o zmianie ustawy - Prawo geodezyjne i kartograficzne oraz ustawy o postępowaniu egzekucyjnym w administracji (Dz. U. 2014 poz. 897).

Udostępniane informacje nie są dokumentami w postępowaniach administracyjnych i innych.

Wydruk sporządzony przez cyrana (Cyran Andrzej, Wydział Skarbu Miasta), 2015.01.29 12:35:47

*Maria Tkaczyk*

*Andrzej Cyran*

*Andrzej Cyran*

*Maria Charzewska*

INSPIRATOR

KIEROWNIK REPERATU