

MSIP F04 Ulice nazwy

Skala 1 : 1000


mapa przygotowana przy użyciu
Internetowego Serwera Danych Przestrzennych

nie wybrane
wybrane

Działki
nie wybrane
wybrane

Punkty adresowe
nie wybrane
wybrane

- Budynki**
- BIUROWE
 - HANDLOWO-USŁUGOWE
 - INNE NIEMIESZKALNE
 - MIESZKALNE
 - OŚWIATY, NAUKI I KULTURY
 - PRODUKCYJNE, USŁUGOWE I PRZEMYSŁOWE
 - SZPITALI I ZAKŁADÓW OPIEKI
 - TRANSPORTU I ŁĄCZNOŚCI
 - ZBIORNIKI, SILOSY I BUDYNKI
 - wybrane
 - pozostałe

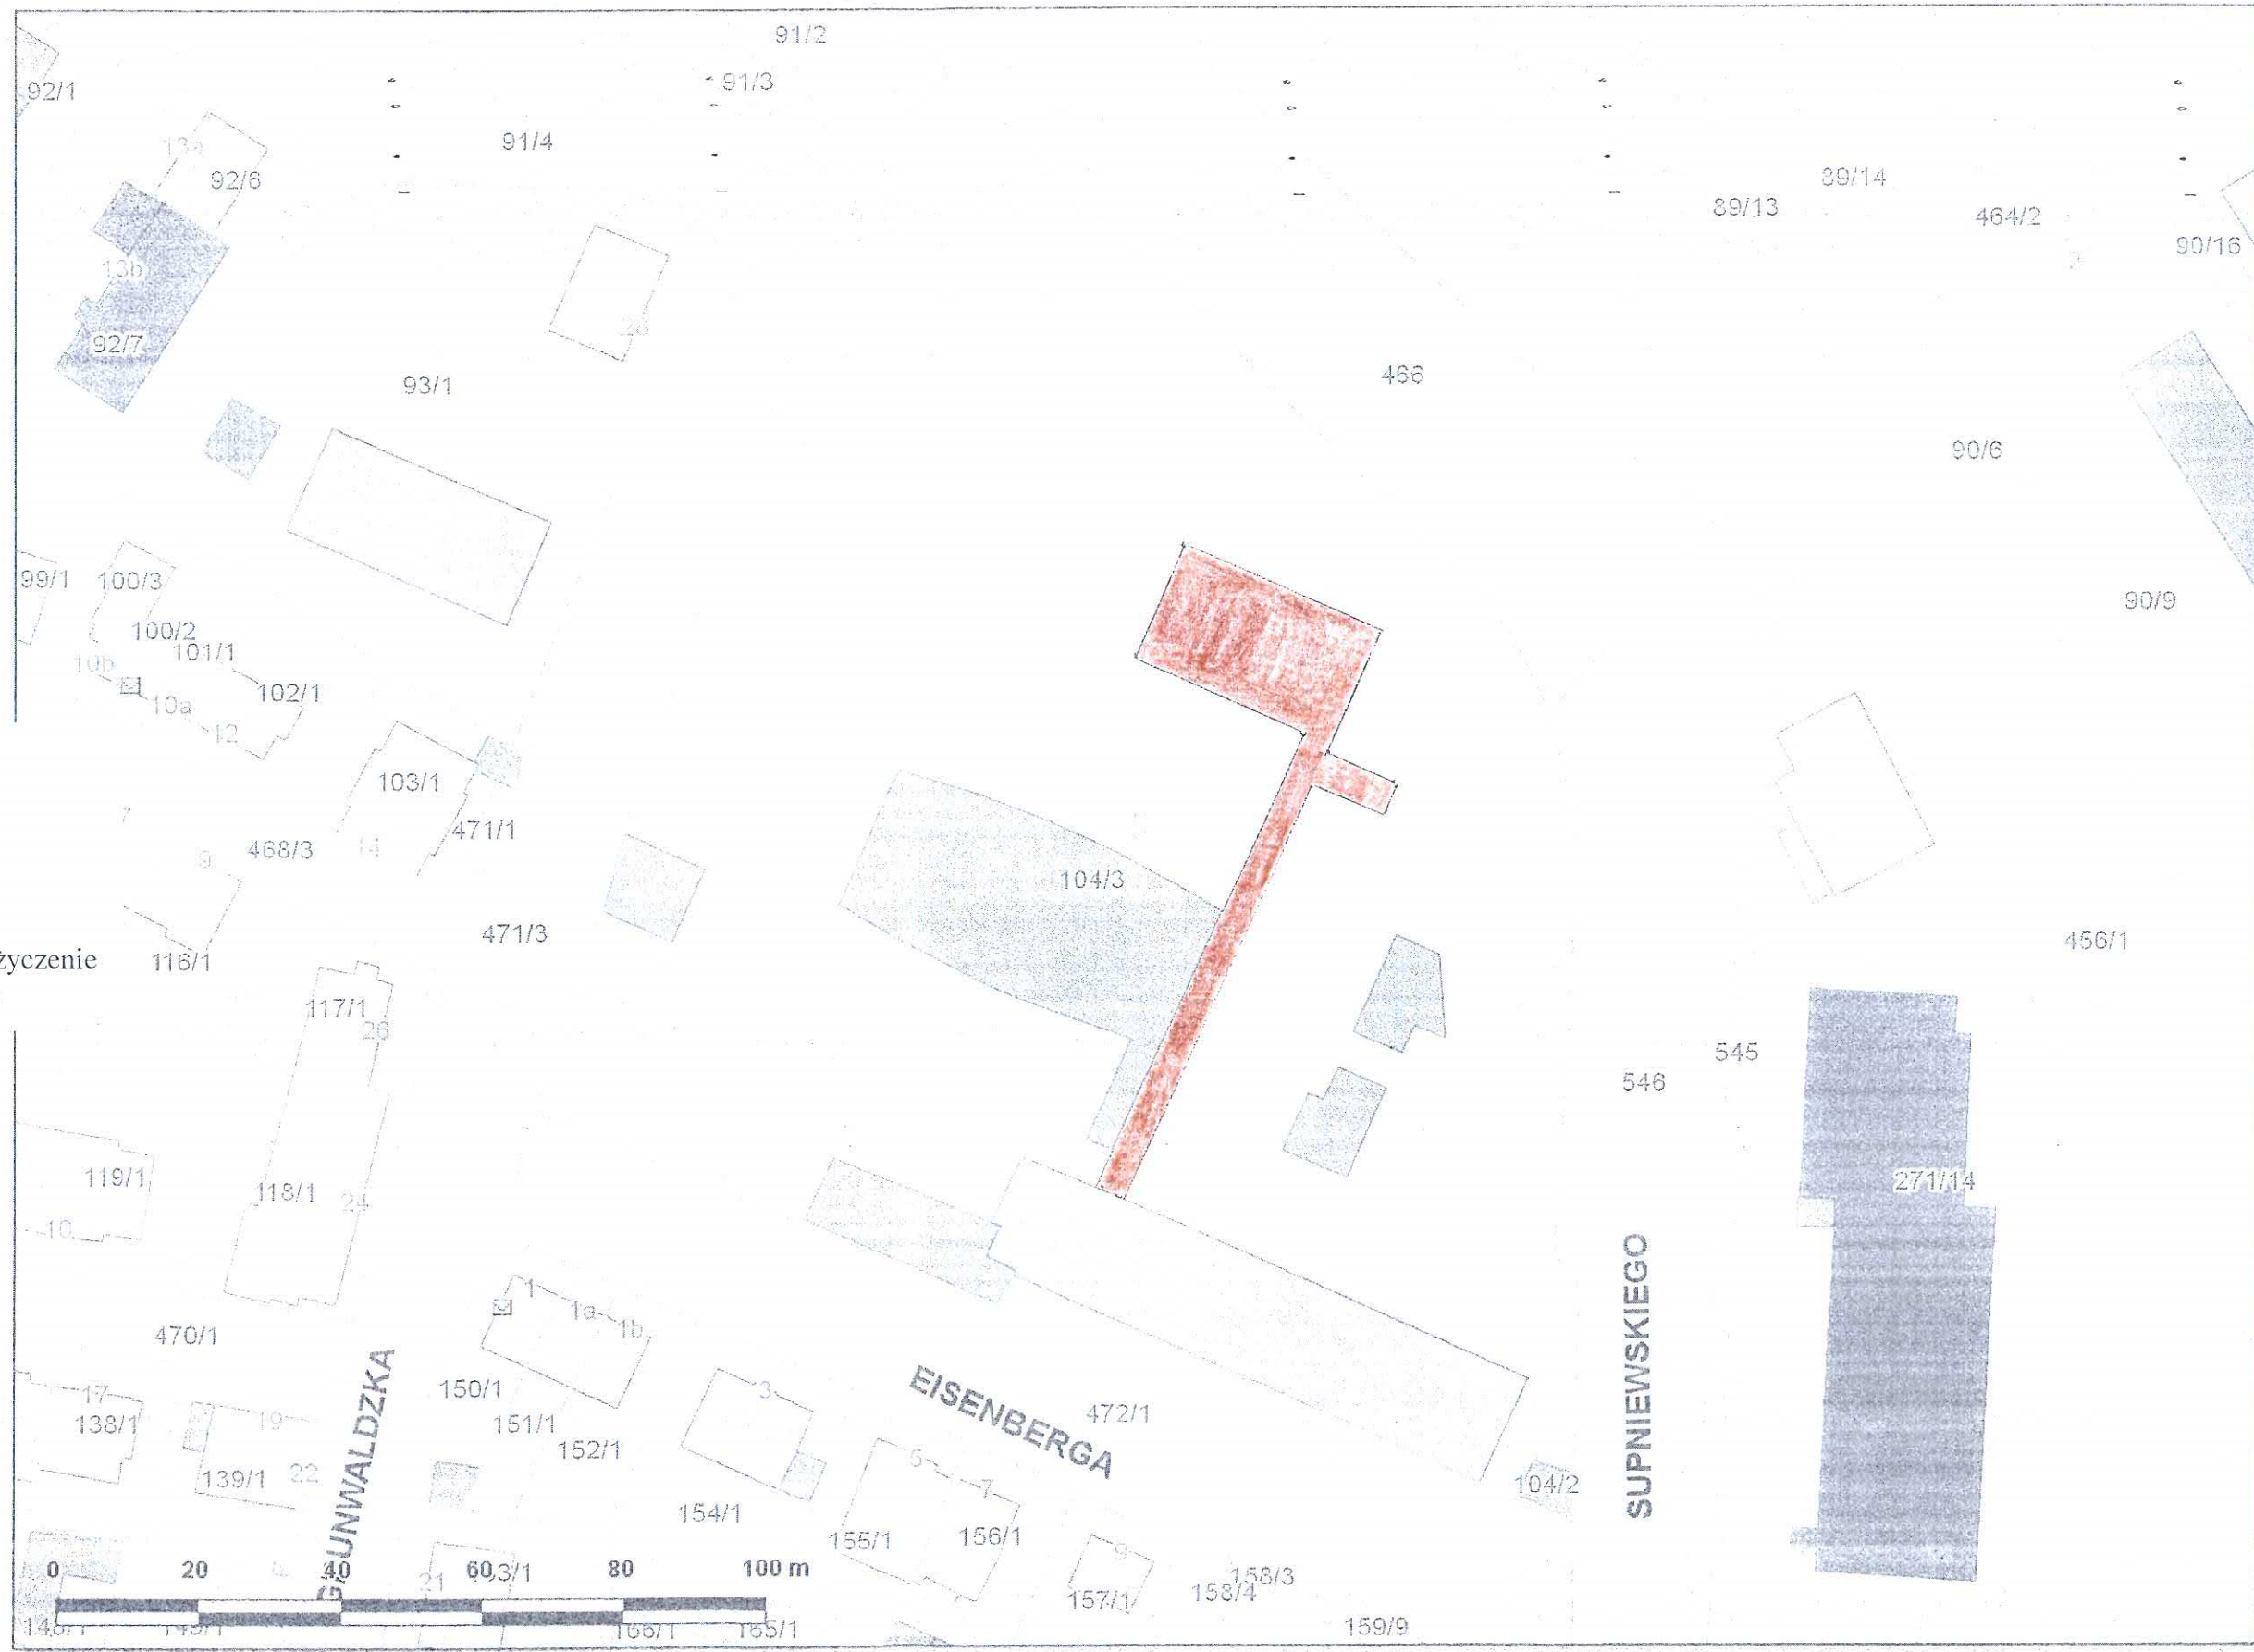

załącznik graficzny
o zarządzenia nr
Prezydenta Miasta Krakowa
dnia

LEGENDA
teren przeznaczony do oddania w użyczenie
na rzecz Pana Macieja Sochackiego

Zarząd Infrastruktury Sportowej
w Krakowie
ul. Walerego Ślawnka 10
30-633 Kraków
NIP 6792988495
-8-

DYREKTOR
Krzysztof Kowal

Udostępniane informacje nie są dokumentami w postępowaniach administracyjnych i innych.
Dokumenty należy zamawiać w Wydziale Geodezji co podlega opłatom zgodnie z zał. do ustawy z dn. 5 czerwca 2014 r. o zmianie ustawy - Prawo geodezyjne i kartograficzne oraz ustawy o postępowaniu egzekucyjnym w administracji (Dz.U. 2014 poz. 897).