


Pomieszczenia Socjalne

Załącznik graficzny

do zarządzenia nr

Prezydenta Miasta Krakowa

z dnia

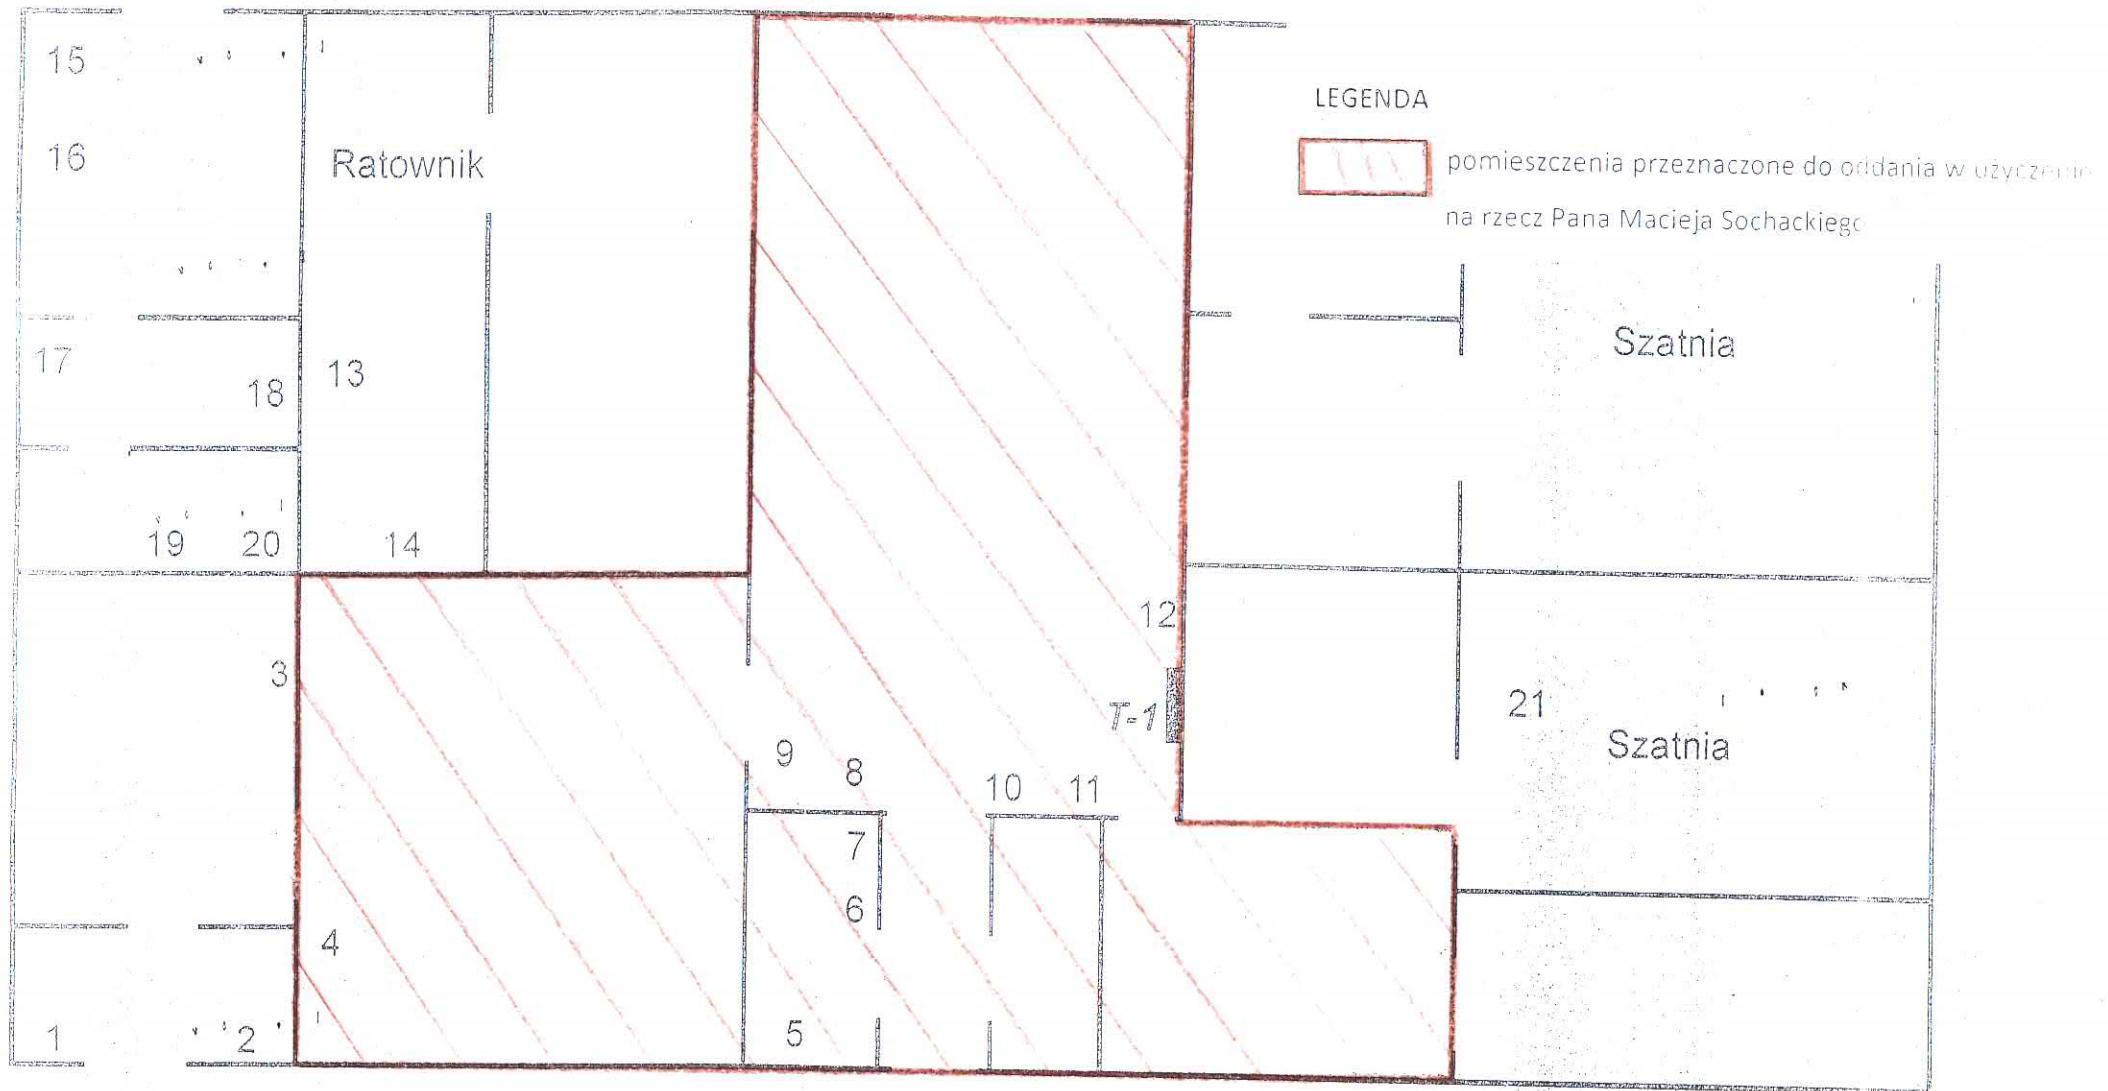

Zarząd Infrastruktury Sportowej
w Krakowie
ul. Walerego Sławka 10
30-633 Kraków
NIP 6792988495
-8-

DYREKTOR
Krzysztof Kowal