


Skala 1 : 500

mapa przy  
Internetowej

Załącznik graficzny  
do zarządzenia Nr  
Prezydenta Miasta Krakowa  
z dnia

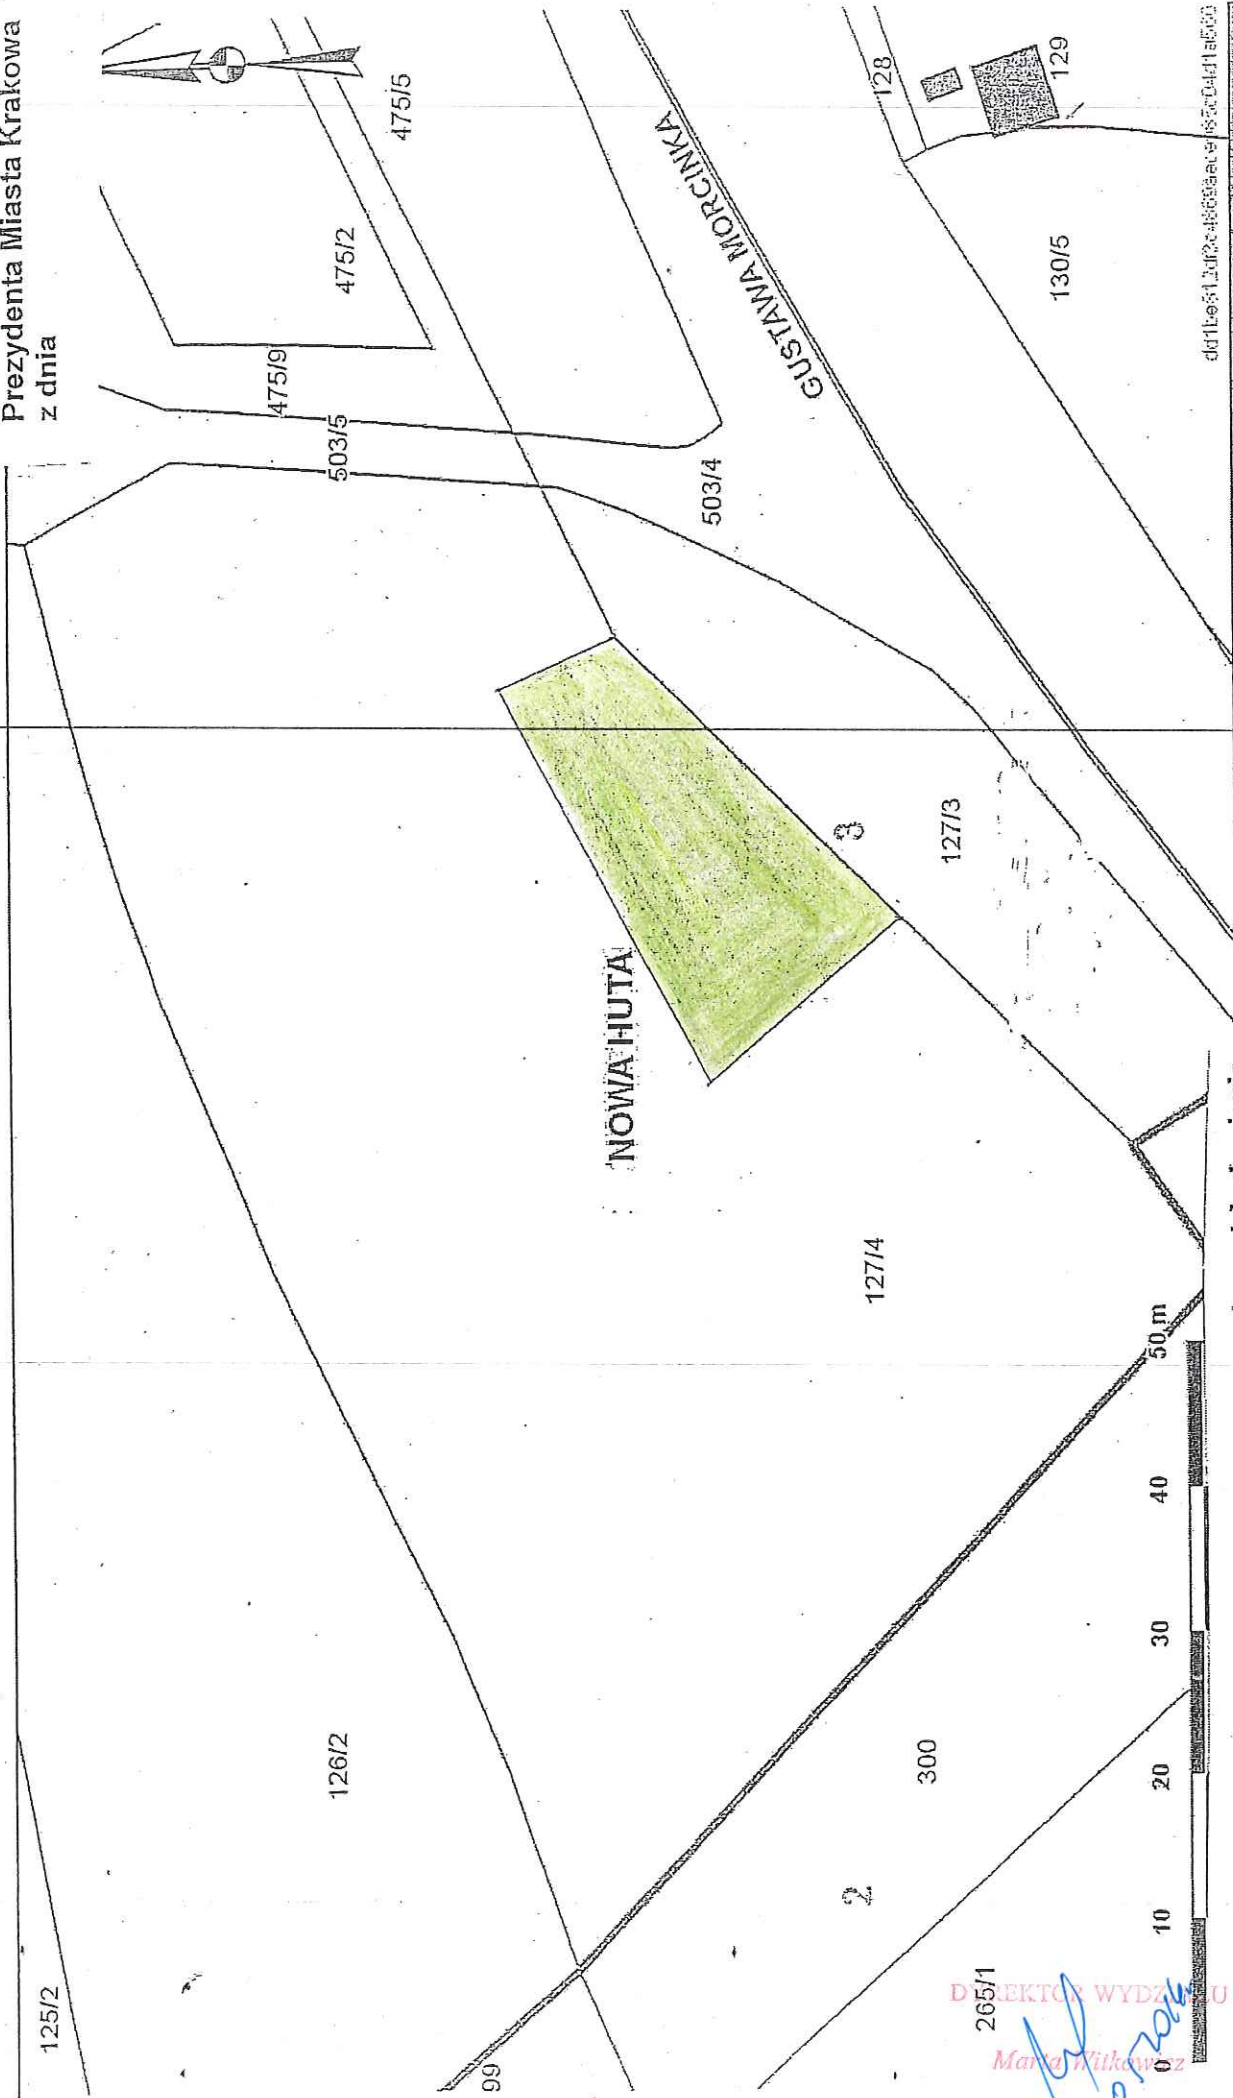

265/1  
 Dyrektor Wydziału  
 Marta Witkowska  
 2020

data: 12.01.2020 r. 15:00  
 dla: 127/4-4000/2020  
 ch administracyjnych i innych.  
 awy - Prawo geodezyjne i kartograficzne oraz ustawy o postępowaniu egzekucyjnym w administrac  
 7).

Część działki nr 127/4 obręb 3-Nowa Huta przeznaczona do wydzierżawienia

ogródek działkowy (rolniczy do 1000 m<sup>2</sup>) o pow. 0,0400 ha