


Załącznik graficzny
do zarządzenia nr
Prezydenta Miasta Krakowa
z dnia

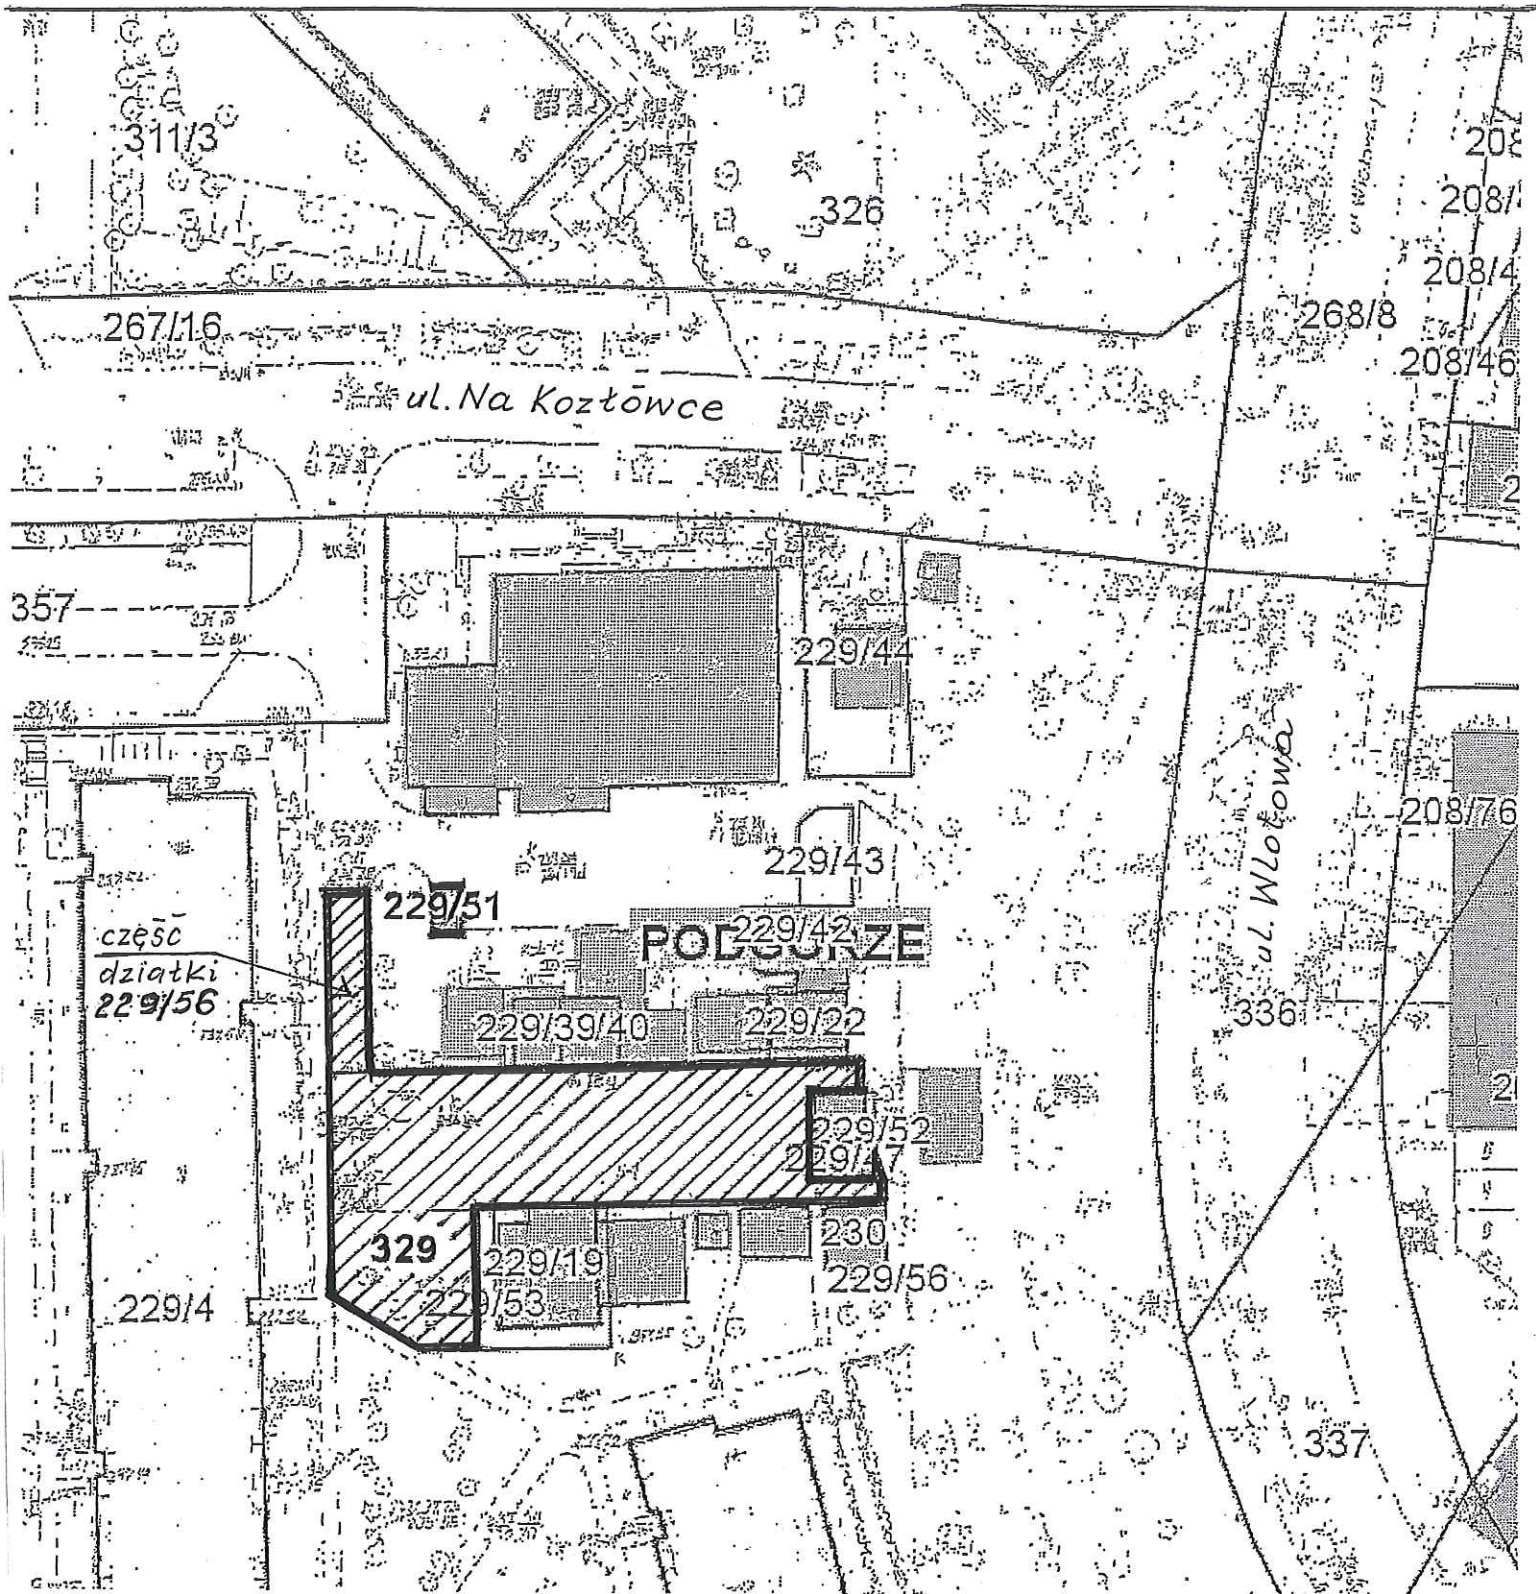

Teren przeznaczony do dzierżawy
w trybie przetargowym na cel: plac targowy



dz. 329, 229/51 i cz. dz. 229/56
obr. 50 - Podgórze