


**Załącznik do Zarządzenia Nr
Prezydenta Miasta Krakowa
z dnia**

LEGENDA:
SLUŻEBNOŚĆ PRZESYŁU

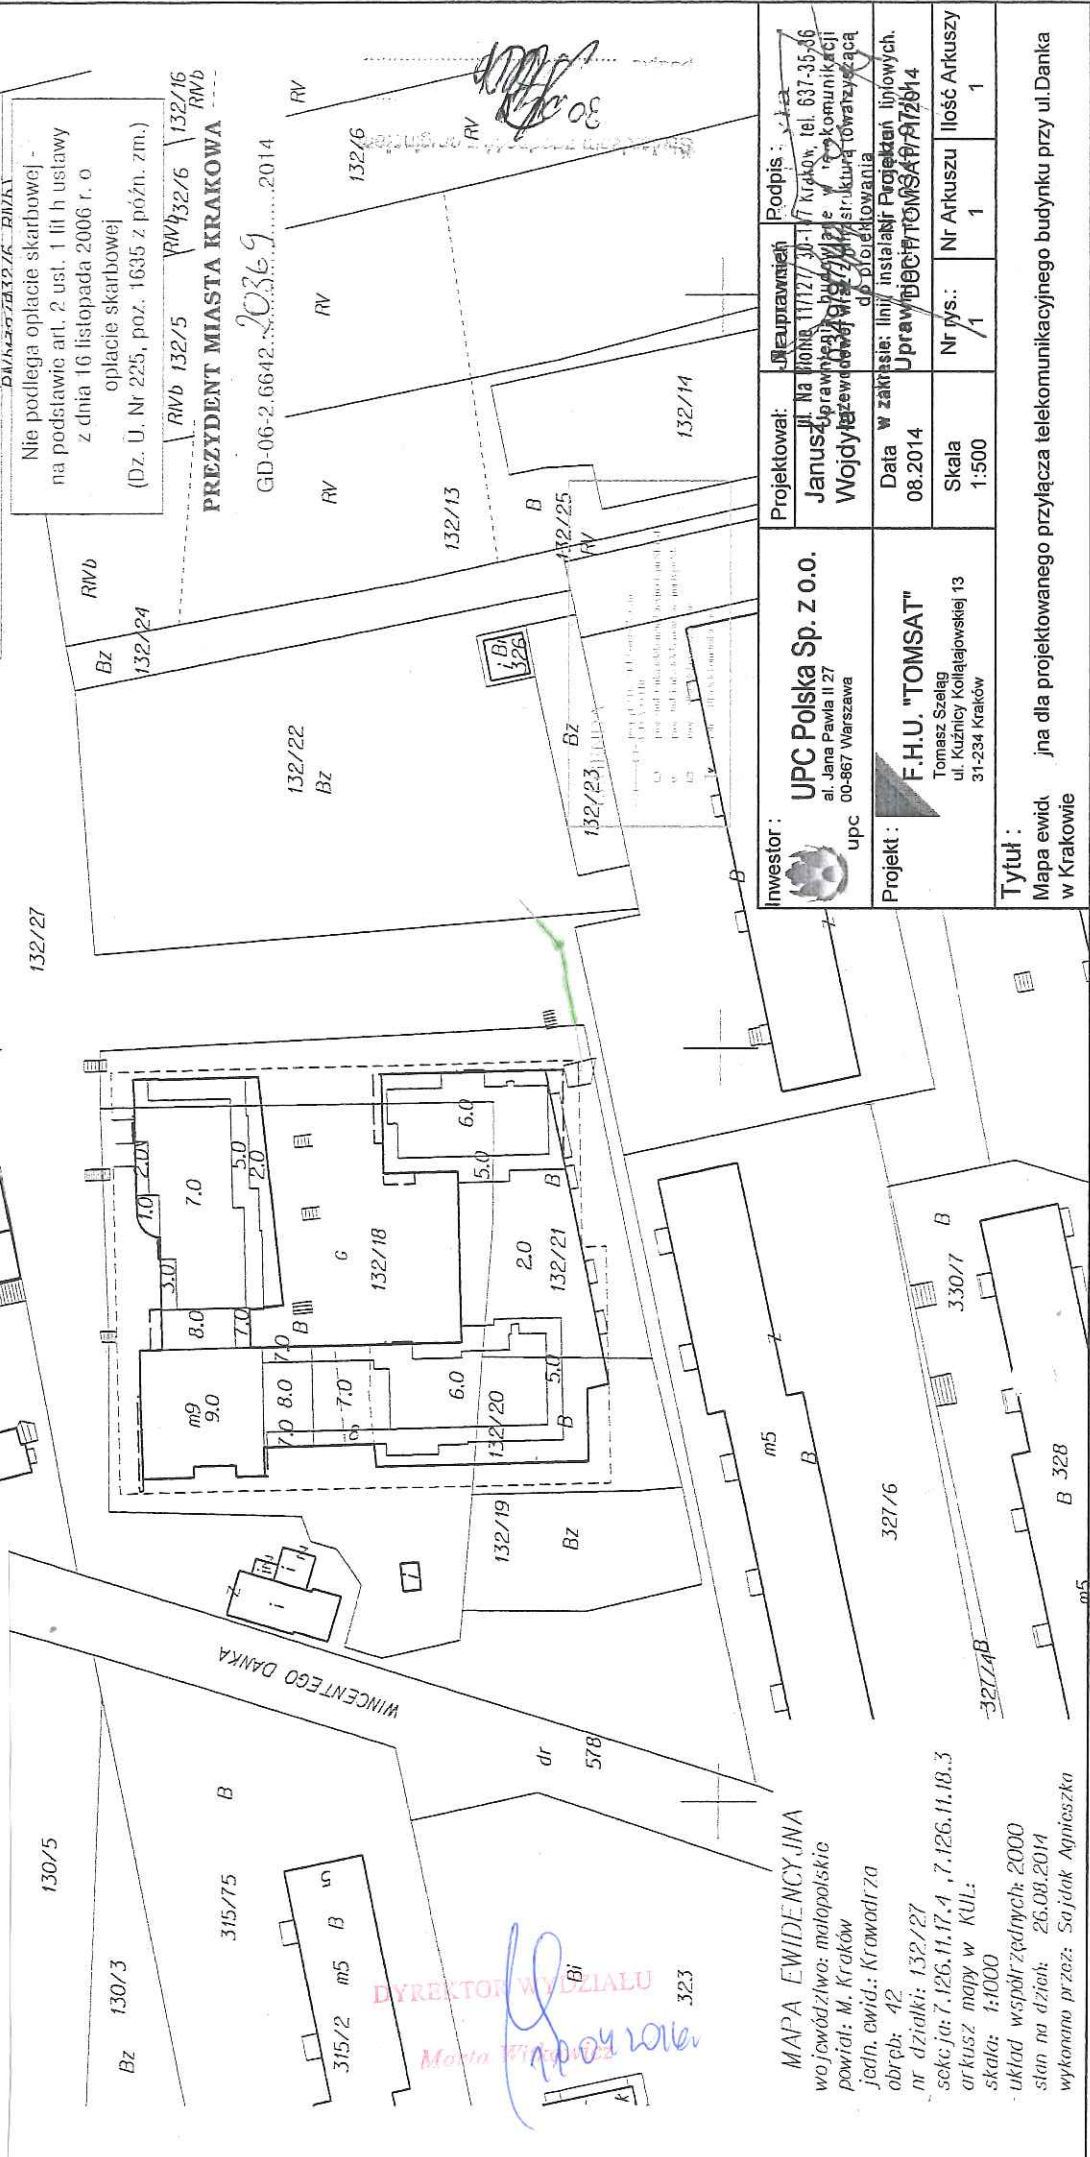

Rvb	Posiadać się zgodność niniejszej kopii z treścią materiału planowego zasobu geodezyjnego i kartograficznego
Rvb	Organ prowadzący materiałowy zasób geodezyjny i kartograficzny
Rvb	Nazwa materiału zasobu
Rvb	Identyfikator ewidencyjny materiału zasobu
Rvb	Data wykonania kopii
Rvb	Inny, niezawieszony i podpis osoby reprezentującej organ

Nie podlega opłacie skarbowej - na podstawie art. 2 ust. 1 lit h ustawy z dnia 16 listopada 2006 r. o opłacie skarbowej (Dz. U. Nr 225, poz. 1635 z późn. zm.)

PREZYDENT MIASTA KRAKOWA

GD-06-2.6642.20369...2014

Investor: UPC Polska Sp. z o.o. al. Jana Pawła II 27 00-867 Warszawa	Projekt: F.H.U. "TOMSAT" Tomasz Szlag ul. Kuznicy Kollatajowskiej 13 31-234 Kraków	Tytuł: Mapa ewidencyjna dla projektowanego przyłącza telekomunikacyjnego budynku przy ul. Danki w Krakowie
Projektował: Janusz Przeworski, budowlany i telekomunikacyjny Wojewódzki Instytut Geodezyjno-Kartograficzny	Data w zakresie: linii instalacji Projektan liniowych 08.2014	Skala 1:500
Podpis: [Signature]	Nr rys.: 1	Ilość Arkuszy 1

MAPA EWIDENCYJNA
województwo: małopolskie
powiat: M. Kraków
Jedn. ewid.: Krowadzi
obręb: 42
nr działki: 132/27
sekcja: 7.126.11.17.4, 7.126.11.18.3
arkusz mapy w KUL:
skala: 1:1000
układ współrzędnych: 2000
stan na dzień: 26.08.2014
wykonano przez: Sajtak Agnieszka

DYREKTOR WYDZIAŁU
[Signature]