




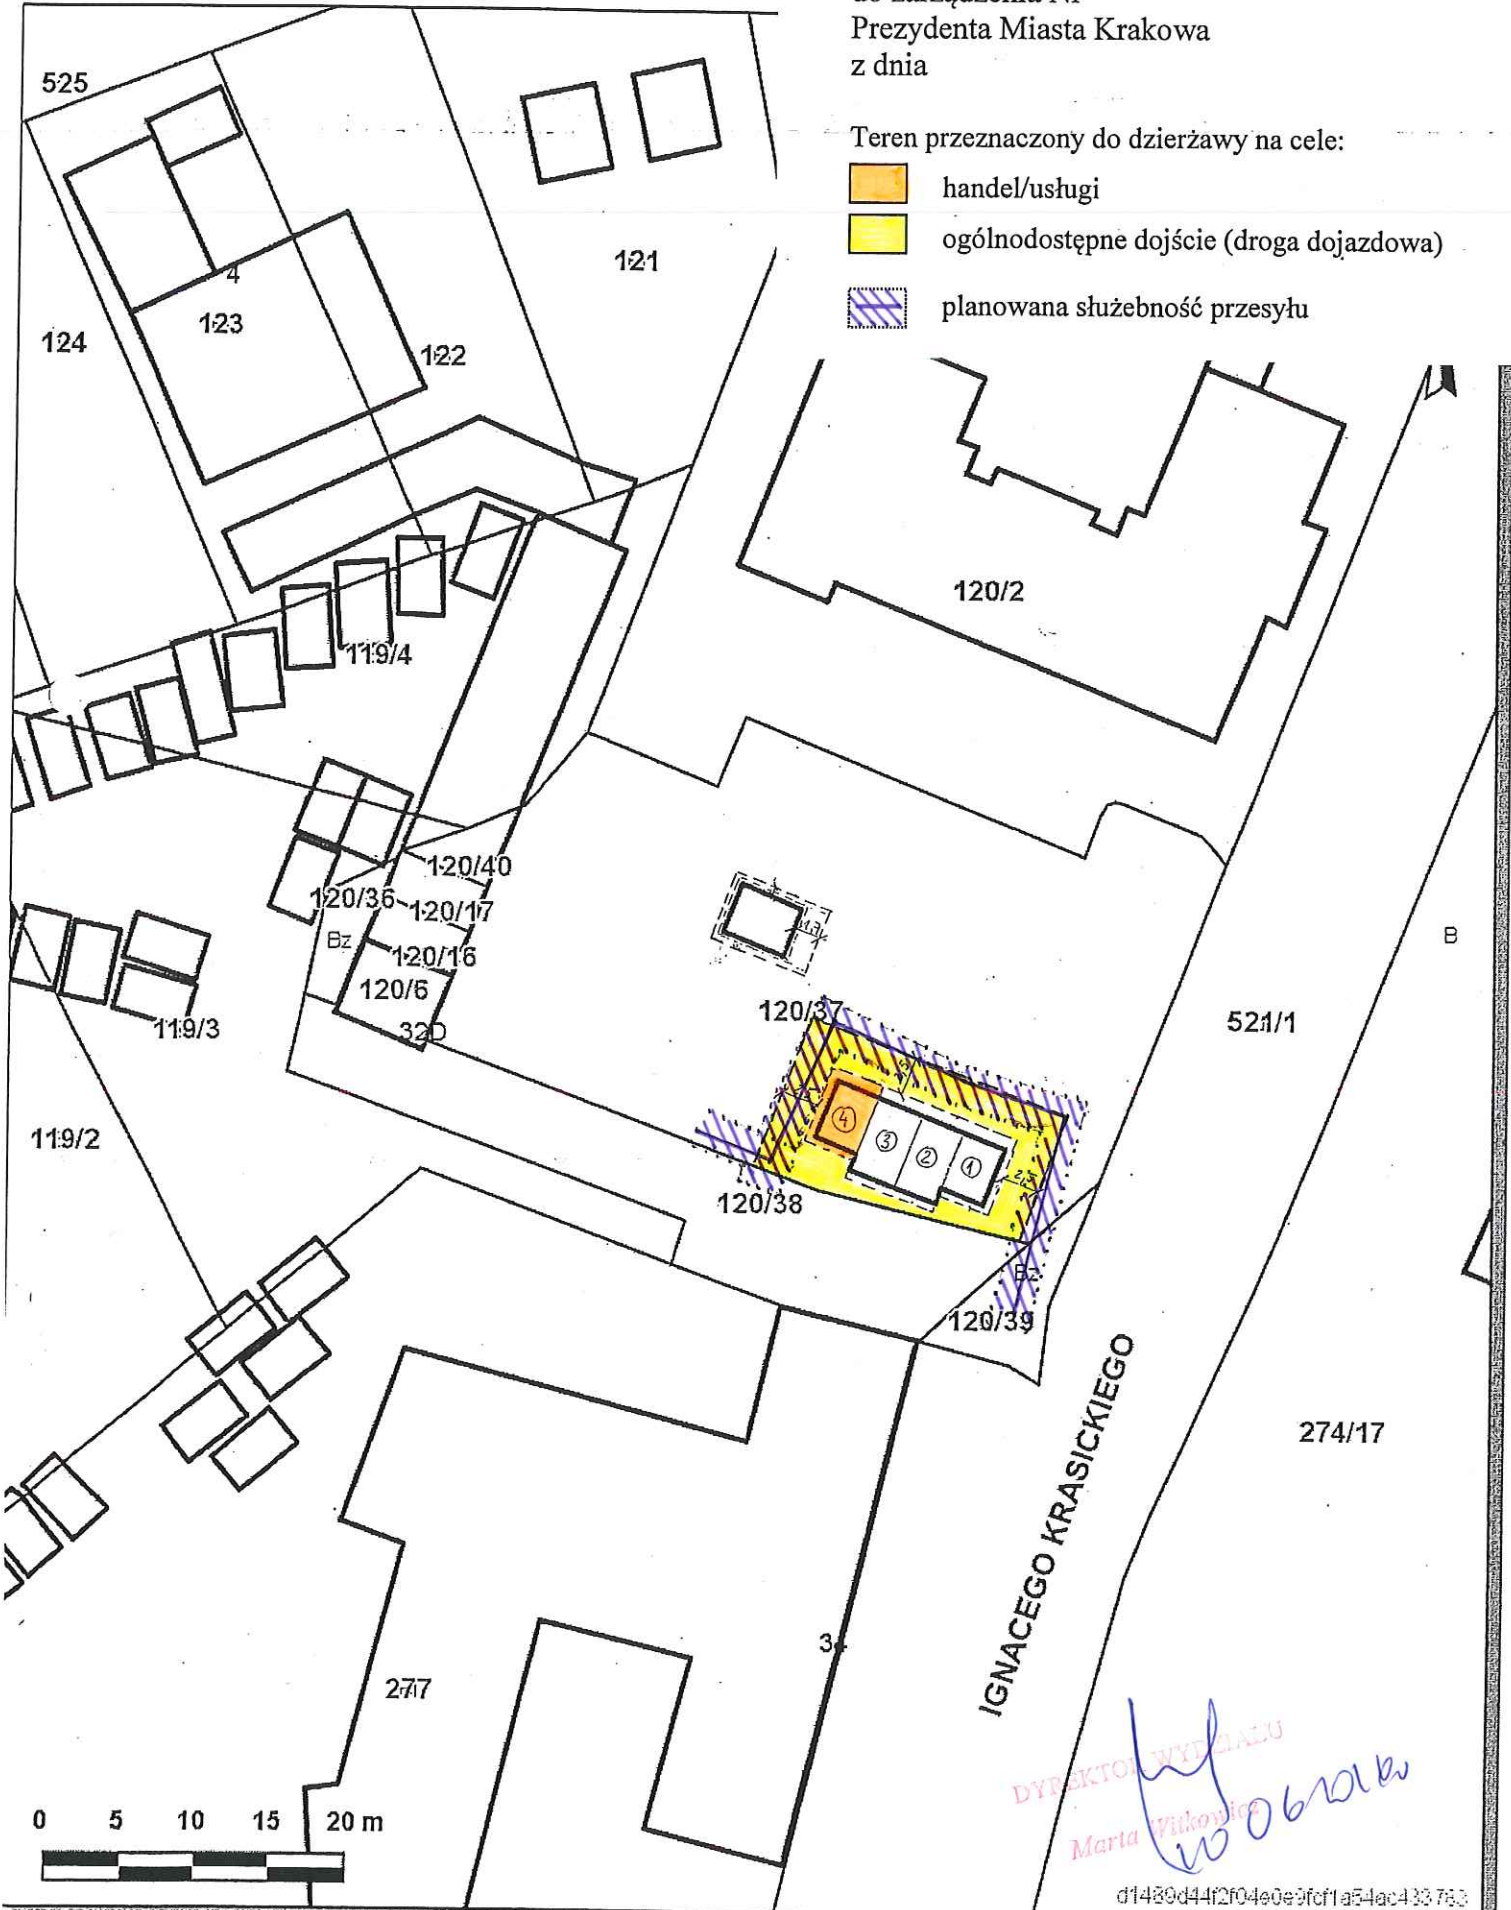
# Skala 1 : 500

m  
Int

Załącznik graficzny  
do zarządzenia Nr  
Prezydenta Miasta Krakowa  
z dnia

Teren przeznaczony do dzierżawy na cele:

-  handel/usługi
-  ogólnodostępne dojście (droga dojazdowa)
-  planowana służebność przesyłu



DYREKTOR WYDZIAŁU  
Marta Witkowska  
1206212

d1489d44f2f04e0e3fcf1a54ac433783

Udostępniane informacje nie są dokumentami w postępowaniach administracyjnych i innych.

Dokumenty należy zamawiać w Wydziale Geodezji co podlega opłatom zgodnie z zał.do ustawy z dn.5 czerwca 2014 r. o zmianie ustawy - Prawo geodezyjne i kartograficzne oraz ustawy o postępowaniu egzekucyjnym w administracji (Dz.U.2014 poz.897).

Vydruck sporządzony przez kurbielm (Kurbiel Małgorzata, Wydział Skarbu Miasta), 2016.03.22 14:33:22