

Załącznik do Zarządzenia Nr
Prezydenta Miasta Krakowa
z dnia

LEGENDA:



SŁUŻEBNOŚĆ PRZESYŁU

Nie podlega opłacie skarbowej -
na podstawie art. 2 ust. 1 lit h ustawy
z dnia 16 listopada 2006 r. o
opłacie skarbowej
(Dz. U. Nr 225, poz. 1635 z późn. zm.)


PREZYDENT MIASTA KRAKOWA

GD-06-2.6642...20938...2015

LEGENDA

proj. przyłącze c.p.

techn. Stanisław Santos
Nr ewid. opr. inż. sanit. BPP 441/82
Kraków, ul. Słomiana 2/68
tel. 66-07-70
projektant

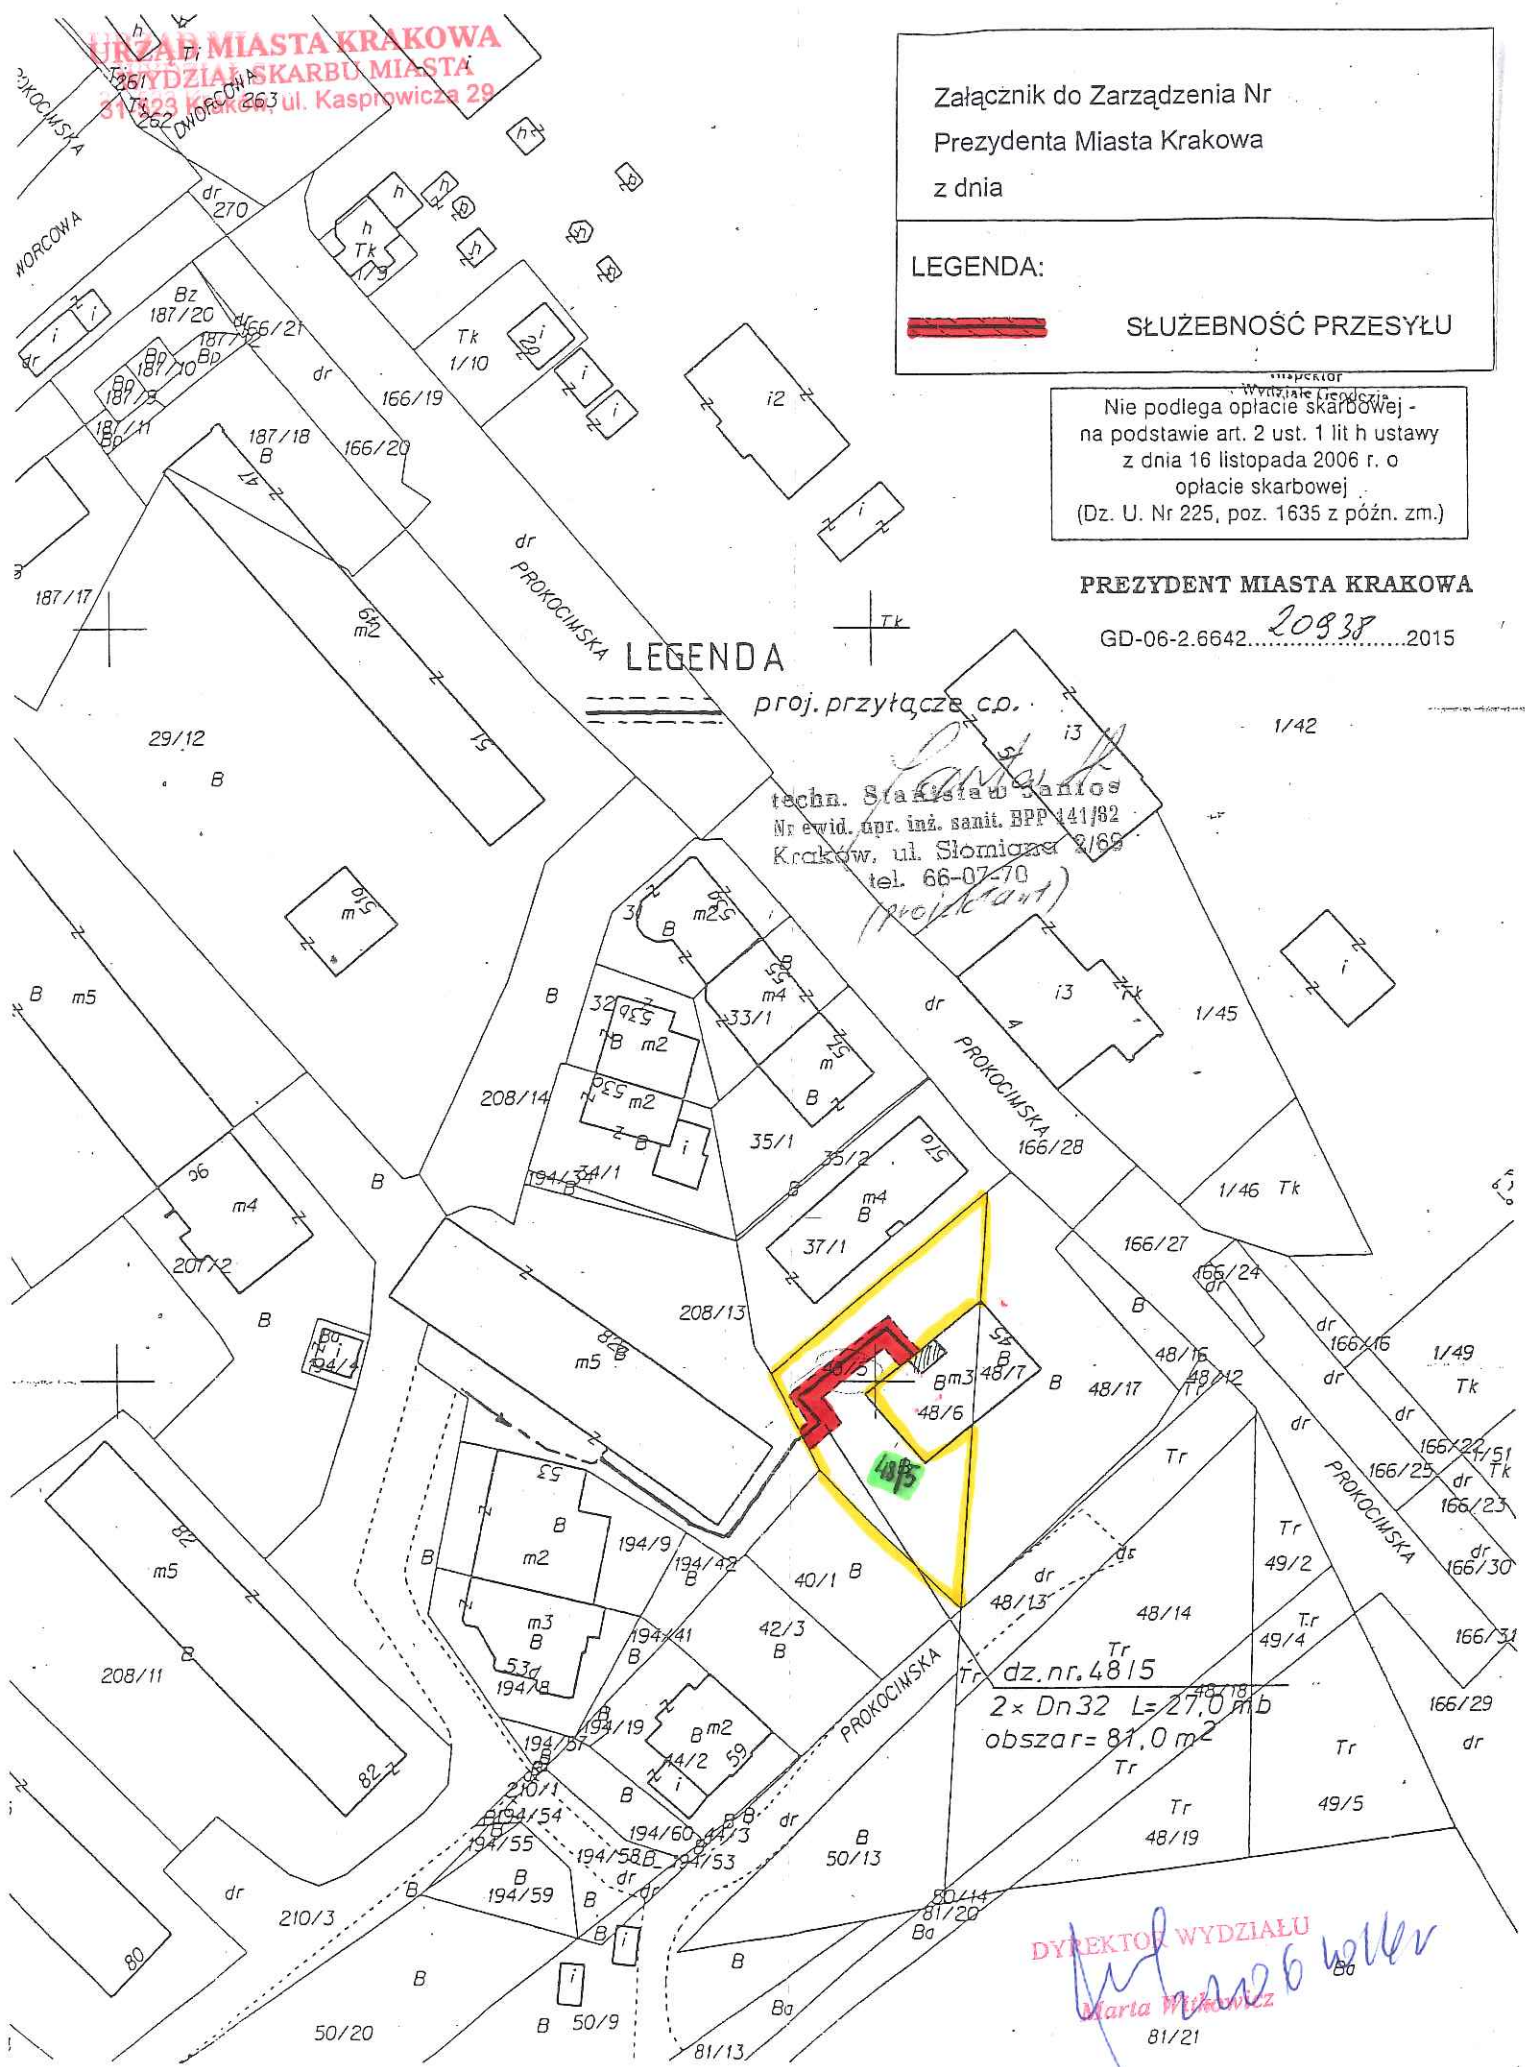

dz.nr. 48/5
2 x Dn 32 L=27,0 mb
obszar= 81,0 m²

DYREKTOR WYDZIAŁU

Marta Wójcik
Marta Wójcik

81/21