


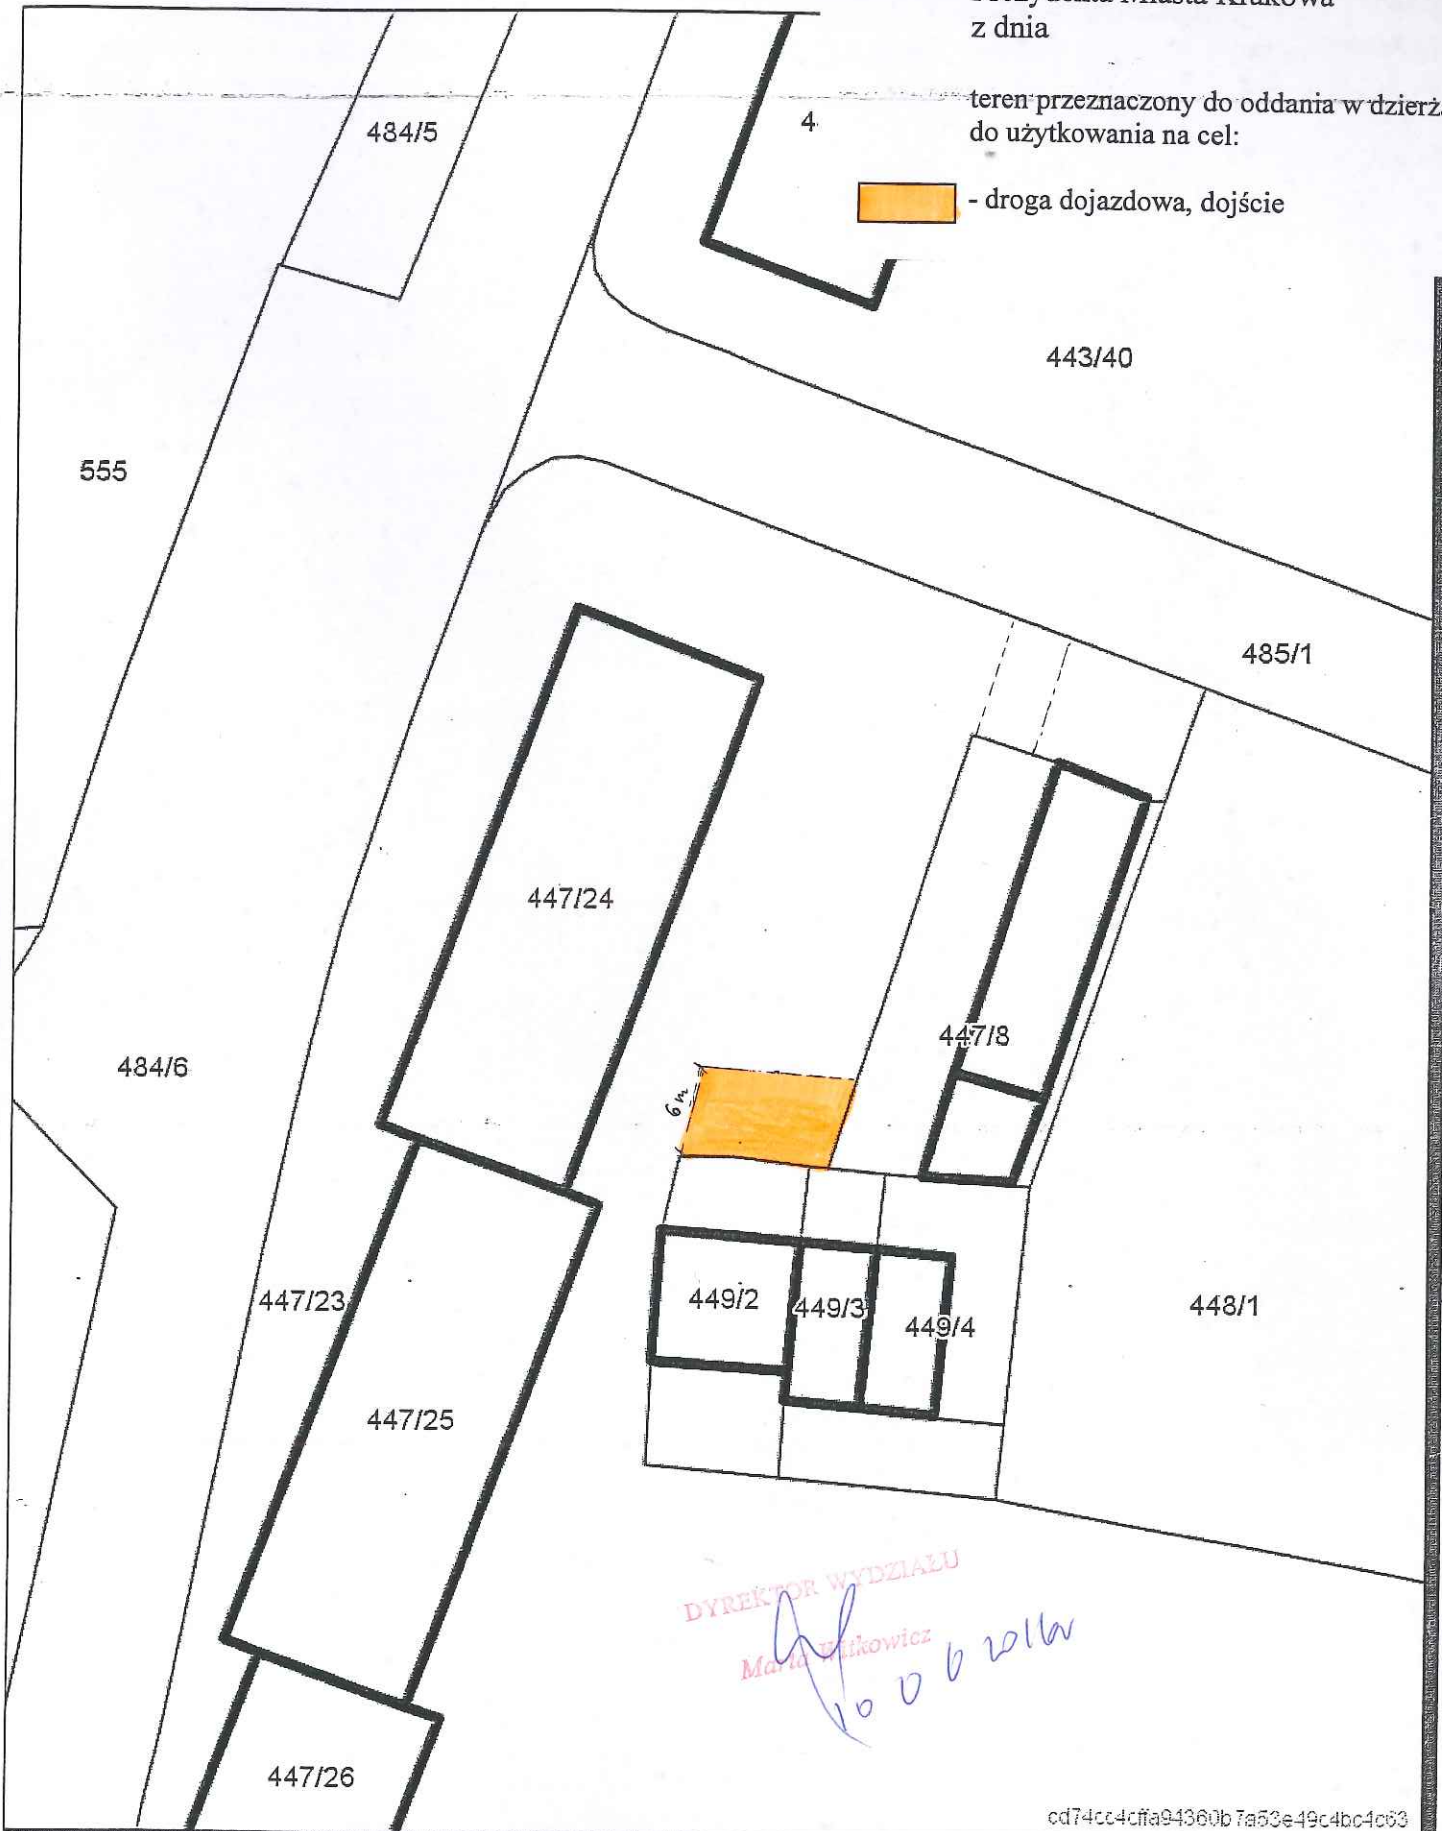
Skala 1 : 500

mapa przyłączenia
Internetowego S

Załącznik graficzny
do zarządzenia Nr
Prezydenta Miasta Krakowa
z dnia

teren przeznaczony do oddania w dzierżawę
do użytkowania na cel:

 - droga dojazdowa, dojście



DYREKTOR WYDZIAŁU

Maria Szwikowicz

10 06 2014

cd74cc4cfa94360b7a53e49c4bc4c63

Udostępniane informacje nie są dokumentami w postępowaniach administracyjnych i innych.
Dokumenty należy zamawiać w Wydziale Geodezji co podlega opłatom zgodnie z zał.do ustawy z dn.5 czerwca 2014 r. o zmianie ustawy - Prawo geodezyjne i kartograficzne oraz ustawy o postępowaniu egzekucyjnym w administracji (Dz.U.2014 poz.897).