

Załącznik do Zarządzenia Nr
Prezydenta Miasta Krakowa
z dnia

LEGENDA:

 SŁUŻEBNOŚĆ PRZESYŁU

MAPA EWIDENCYJNA

województwo: małopolskie
powiat: M. Kraków
jedn. ewid.: Krowodrza
obrob: 21
nr działki: 411/1
sekcja: 7.125.10.23.3
arkusz mapy w KUL: 1167A
skala: 1:1000
układ współrzędnych: 2000
stan na dzień: 13.08.2014
wykonano przez: Kolasa Aneta

B4

411/

Niniejsza mapa ewidencyjna jest wydrukem z bazy danych powiat

ZA ZGODNOŚĆ Z ORYGINAŁEM

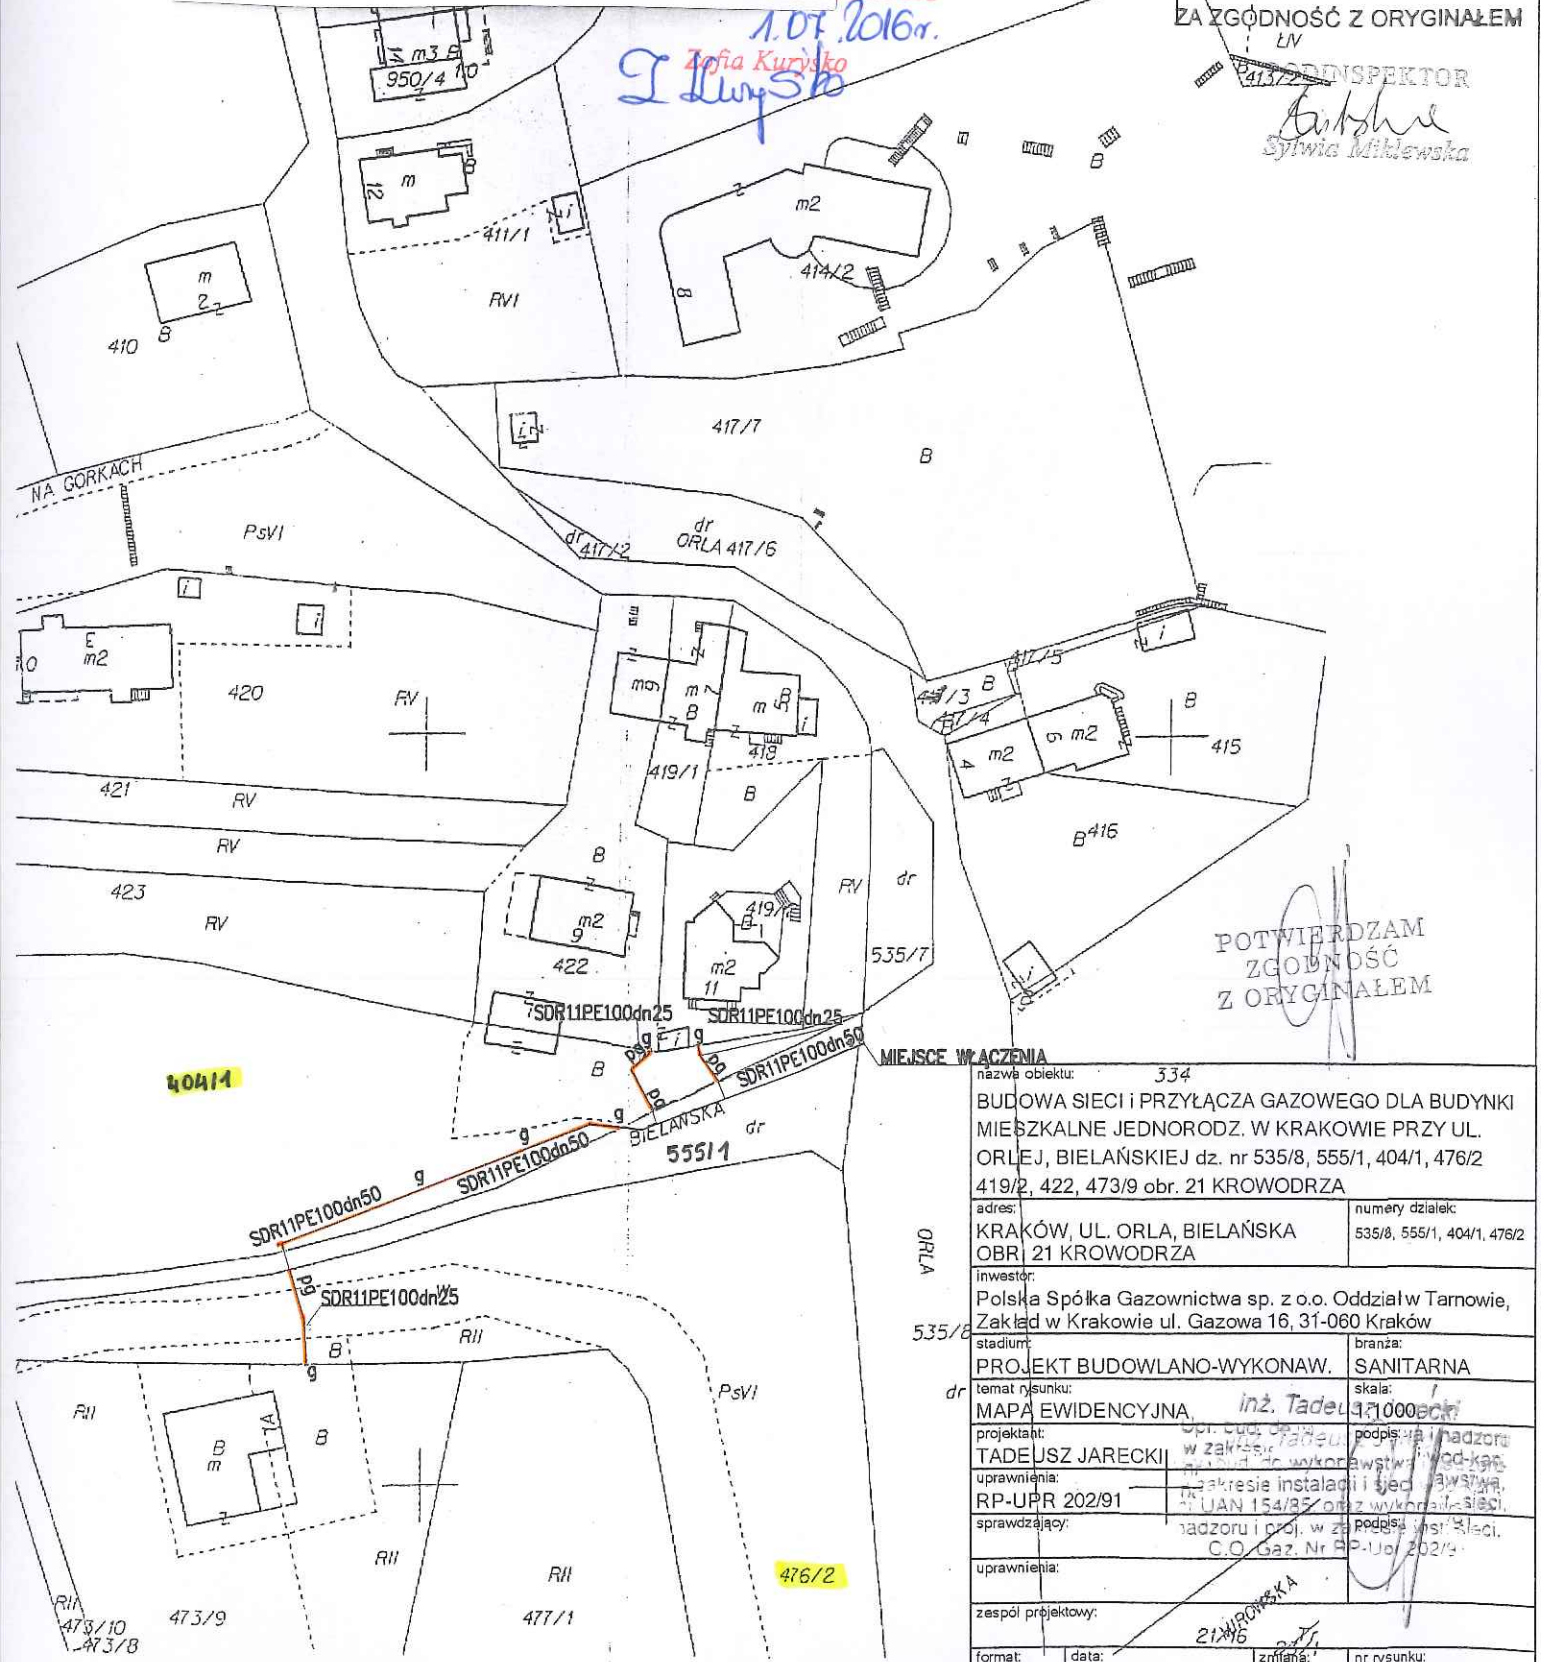
LIV
KONSPEKTOR

Sylvia Miklewska

Z-ca DYREKTORA WYDZIAŁU

1.07.2016r.

Zofia Kurysko

POTWIERDZAM
ZGODNOŚĆ
Z ORYGINAŁEM

MIEJSCE WŁĄCZENIA	
nazwa obiektu:	334
BUDOWA SIECI I PRZYŁĄCZA GAZOWEGO DLA BUDYNKI MIESZKALNE JEDNORODZ. W KRAKOWIE PRZY UL. ORLEJ, BIELAŃSKIEJ dz. nr 535/8, 555/1, 404/1, 476/2 419/2, 422, 473/9 obr. 21 KROWODRZA	
adres:	KRAKÓW, UL. ORLA, BIELAŃSKA OBR. 21 KROWODRZA
numery działek:	535/8, 555/1, 404/1, 476/2
inwestor:	Polska Spółka Gazownictwa sp. z o.o. Oddział w Tarnowie, Zakład w Krakowie ul. Gazowa 16, 31-060 Kraków
stadium:	PROJEKT BUDOWLANO-WYKONAW.
branża:	SANITARNA
temat rysunku:	MAPA EWIDENCYJNA, inż. Tadeusz Jarecki
projektant:	TADEUSZ JARECKI
uprawnienia:	RP-UPR 202/91
sprawdzający:	
uprawnienia:	
zespół projektowy:	
format:	A3
data:	02.2016
zróżnicowanie:	A
nr rysunku:	01

Zastrzeżenie: Zastrzeżenie się wszelkie prawa wynikające z Ustawy o prawie autorskim. Rysunek niniejszy nie może być w całości lub w części przerysowany, uzupełniony lub odstąpiony komukolwiek bez pisemnej zgody.