


Załącznik graficzny
do zarządzenia Nr
Prezydenta Miasta Krakowa
z dnia

teren przeznaczony do oddania w dzierżawę

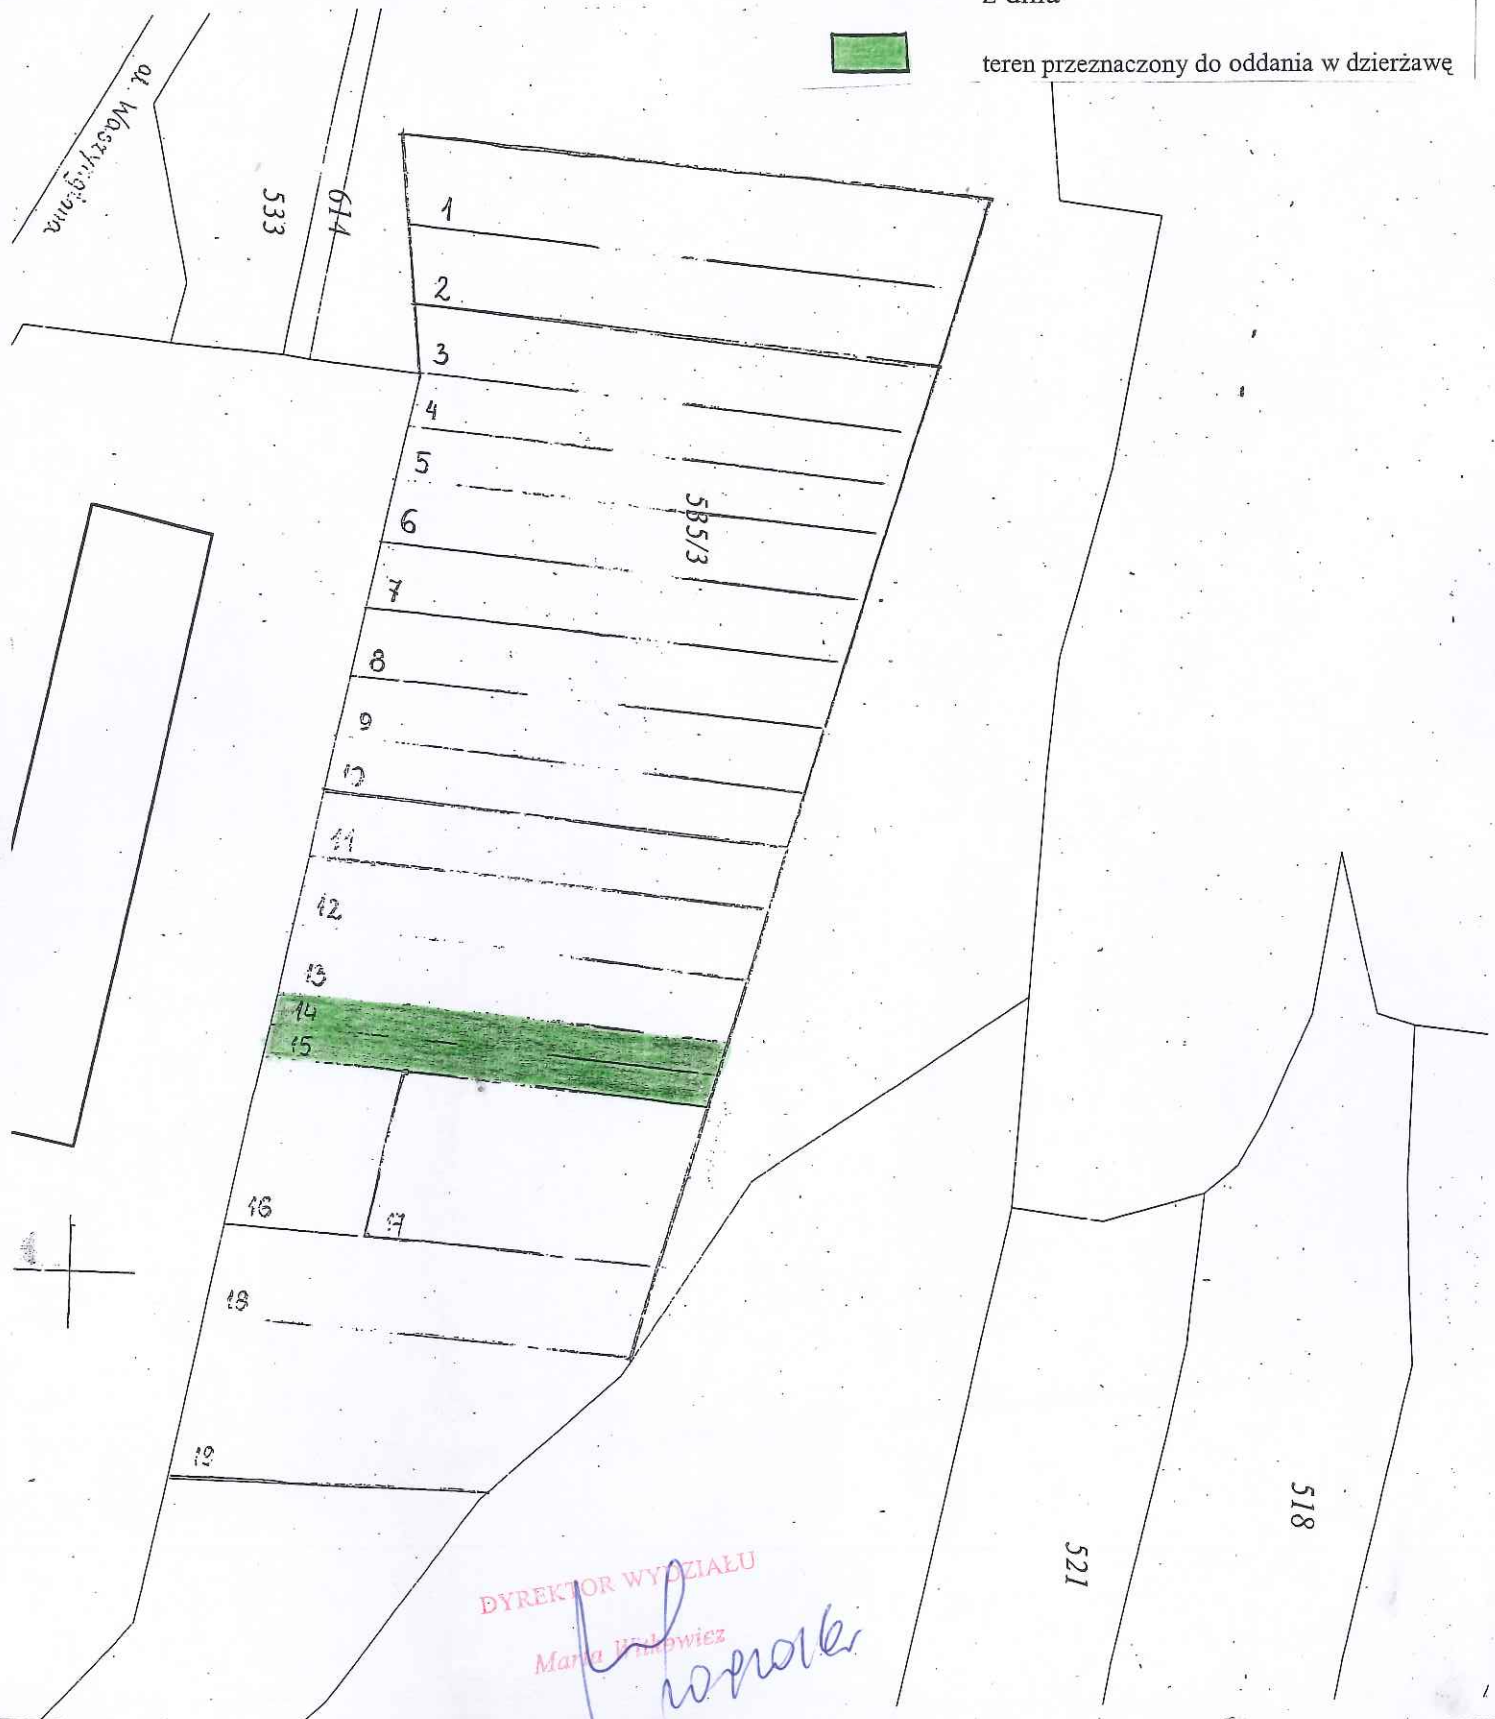

DYREKTOR WYDZIAŁU

Marta P. [signature]
[signature]