


Załącznik graficzny do zarządzenia nr  
Prezydenta Miasta Krakowa z dnia

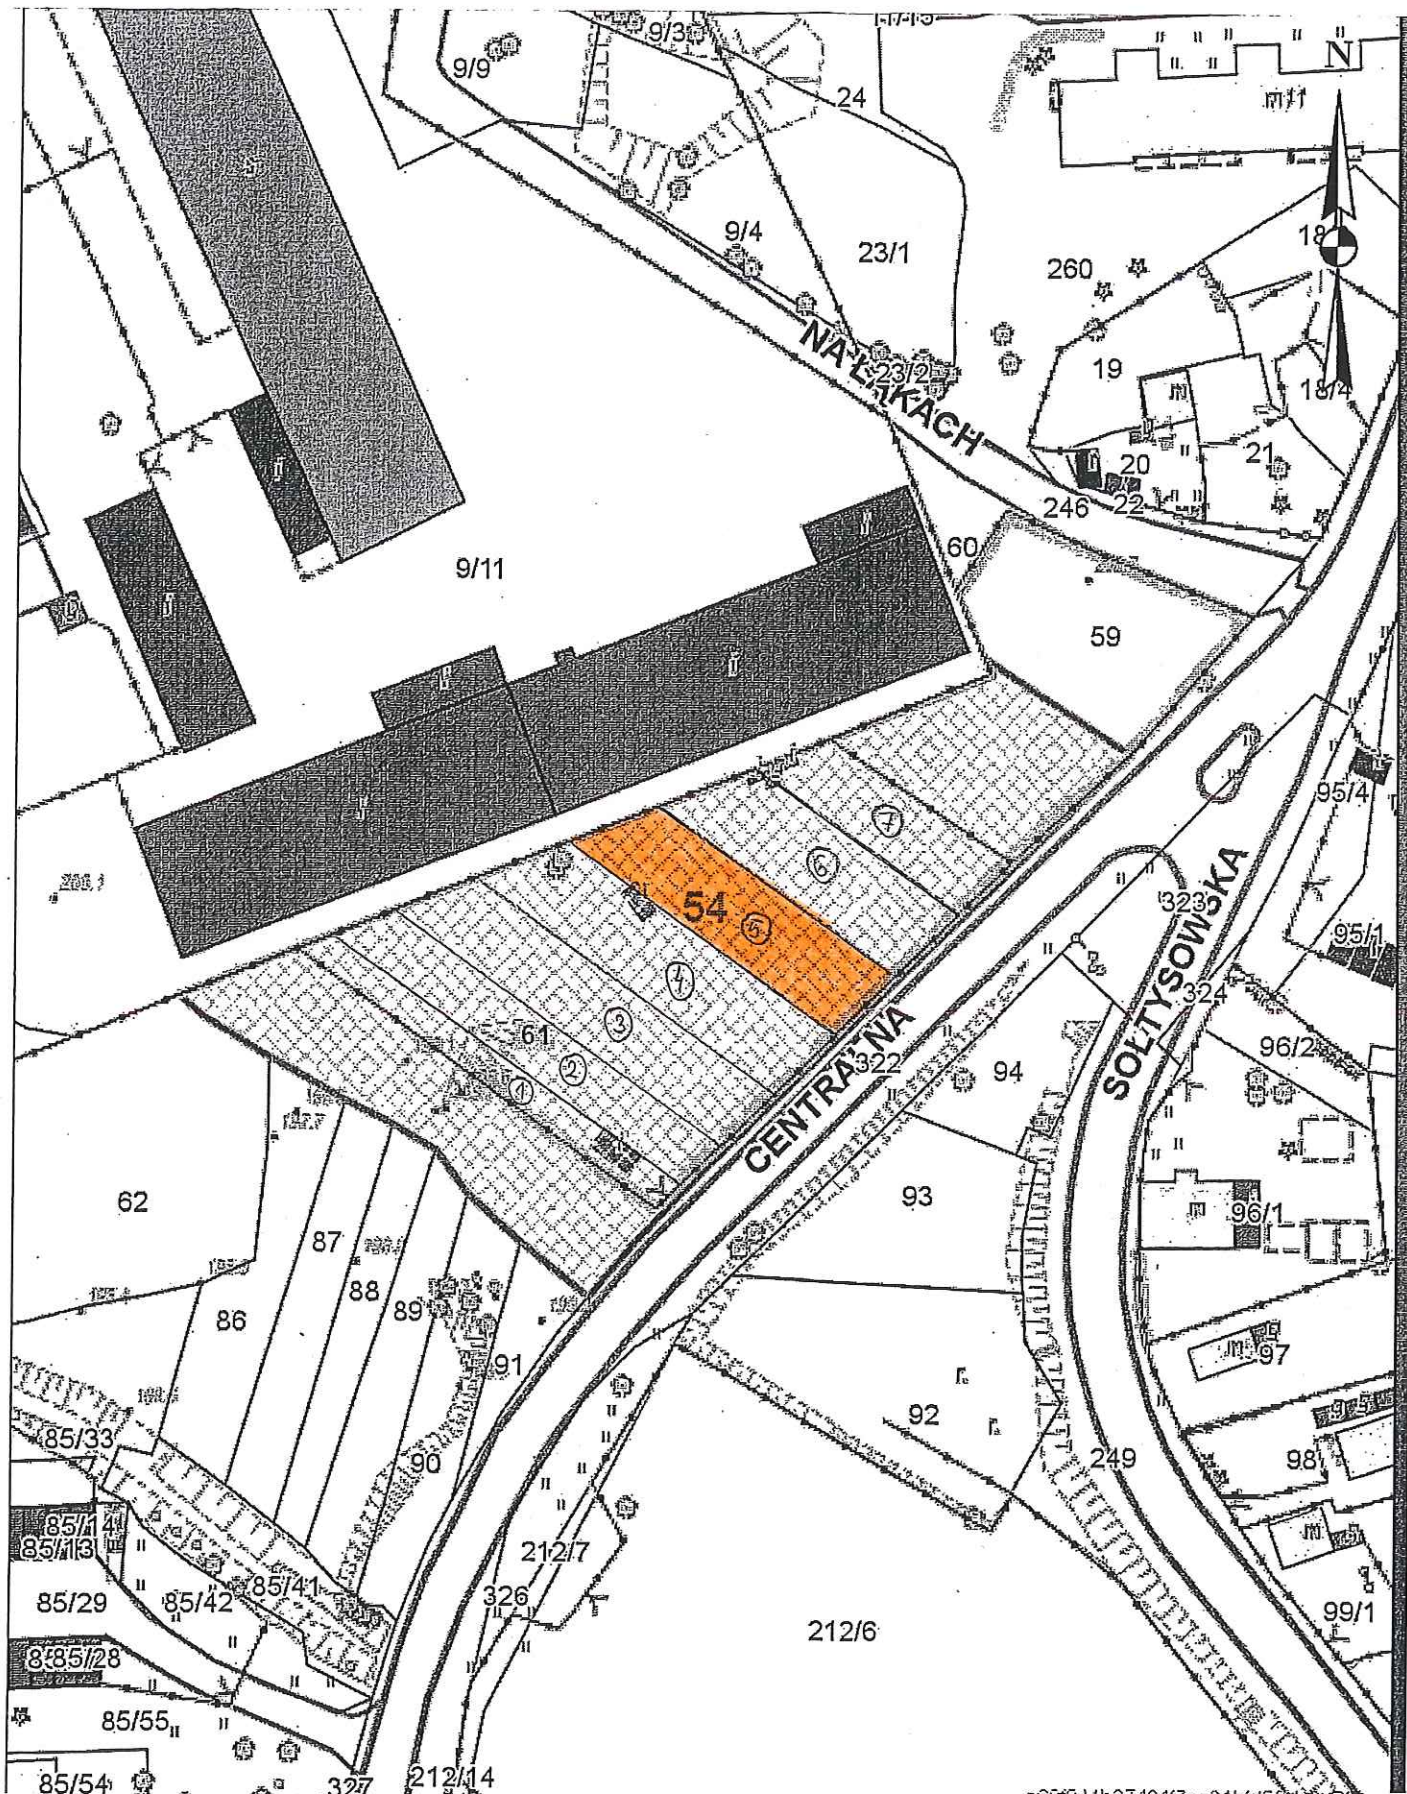

 Część działki nr 61 obr. 54 Nowa Huta przeznaczoną do oddania w dzierżawę na cel ogródek działkowy nr 5 (rolniczy).

DYREKTOR WZDZIAŁU

*Maria Wętkowicz*  
*Bojarska*