


Skala 1 : 1500

mapa p. internetow

Załącznik graficzny do zarządzenia Nr Prezydenta Miasta Krakowa z dnia

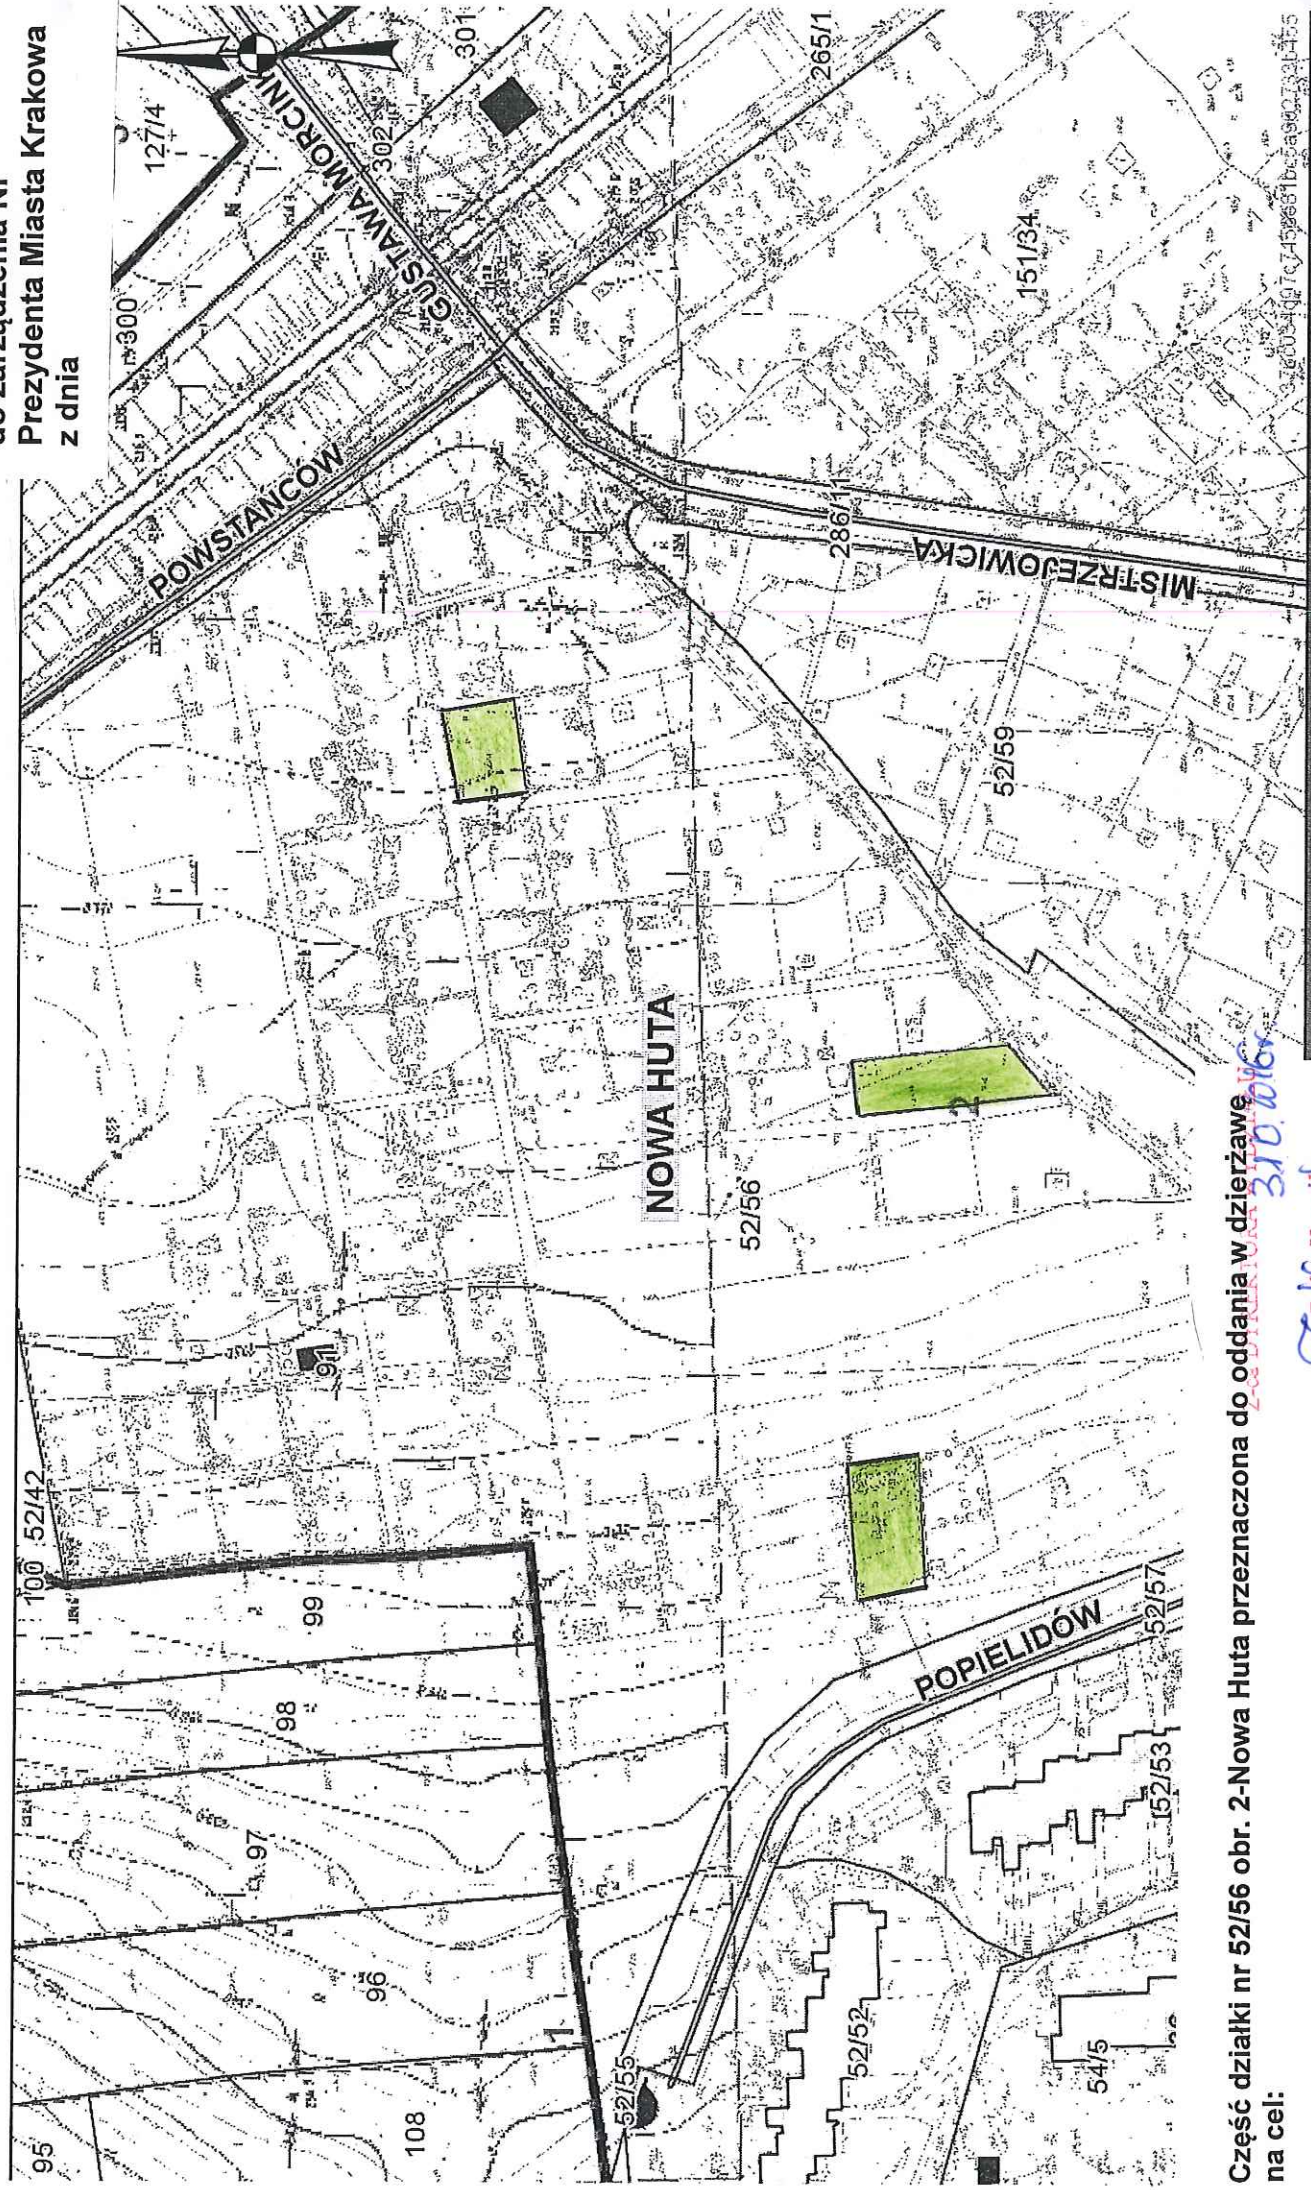

Część działki nr 52/56 obr. 2-Nowa Huta przeznaczona do oddania w dzierżawę

na cel: *zoo dla zwierząt 310.016x*

ogrodki działkowe (rolniczy)

Skala 1:1500

*Zofia Kurzyńska*

administracyjnych i innych.  
- Prawo geodezyjne i kartograficzne oraz ustawy o postępowaniu egzekucyjnym w administrac