


Załącznik graficzny do Zarządzenia Nr  
Prezydenta Miasta Krakowa  
z dnia

**LEGENDA:**



pas służebności przesyłu  
granice obszaru objętego inwestycją

Z-ca DYREKTORA BIURA  
*I Lugiśko*  
Zofia Kuryśko

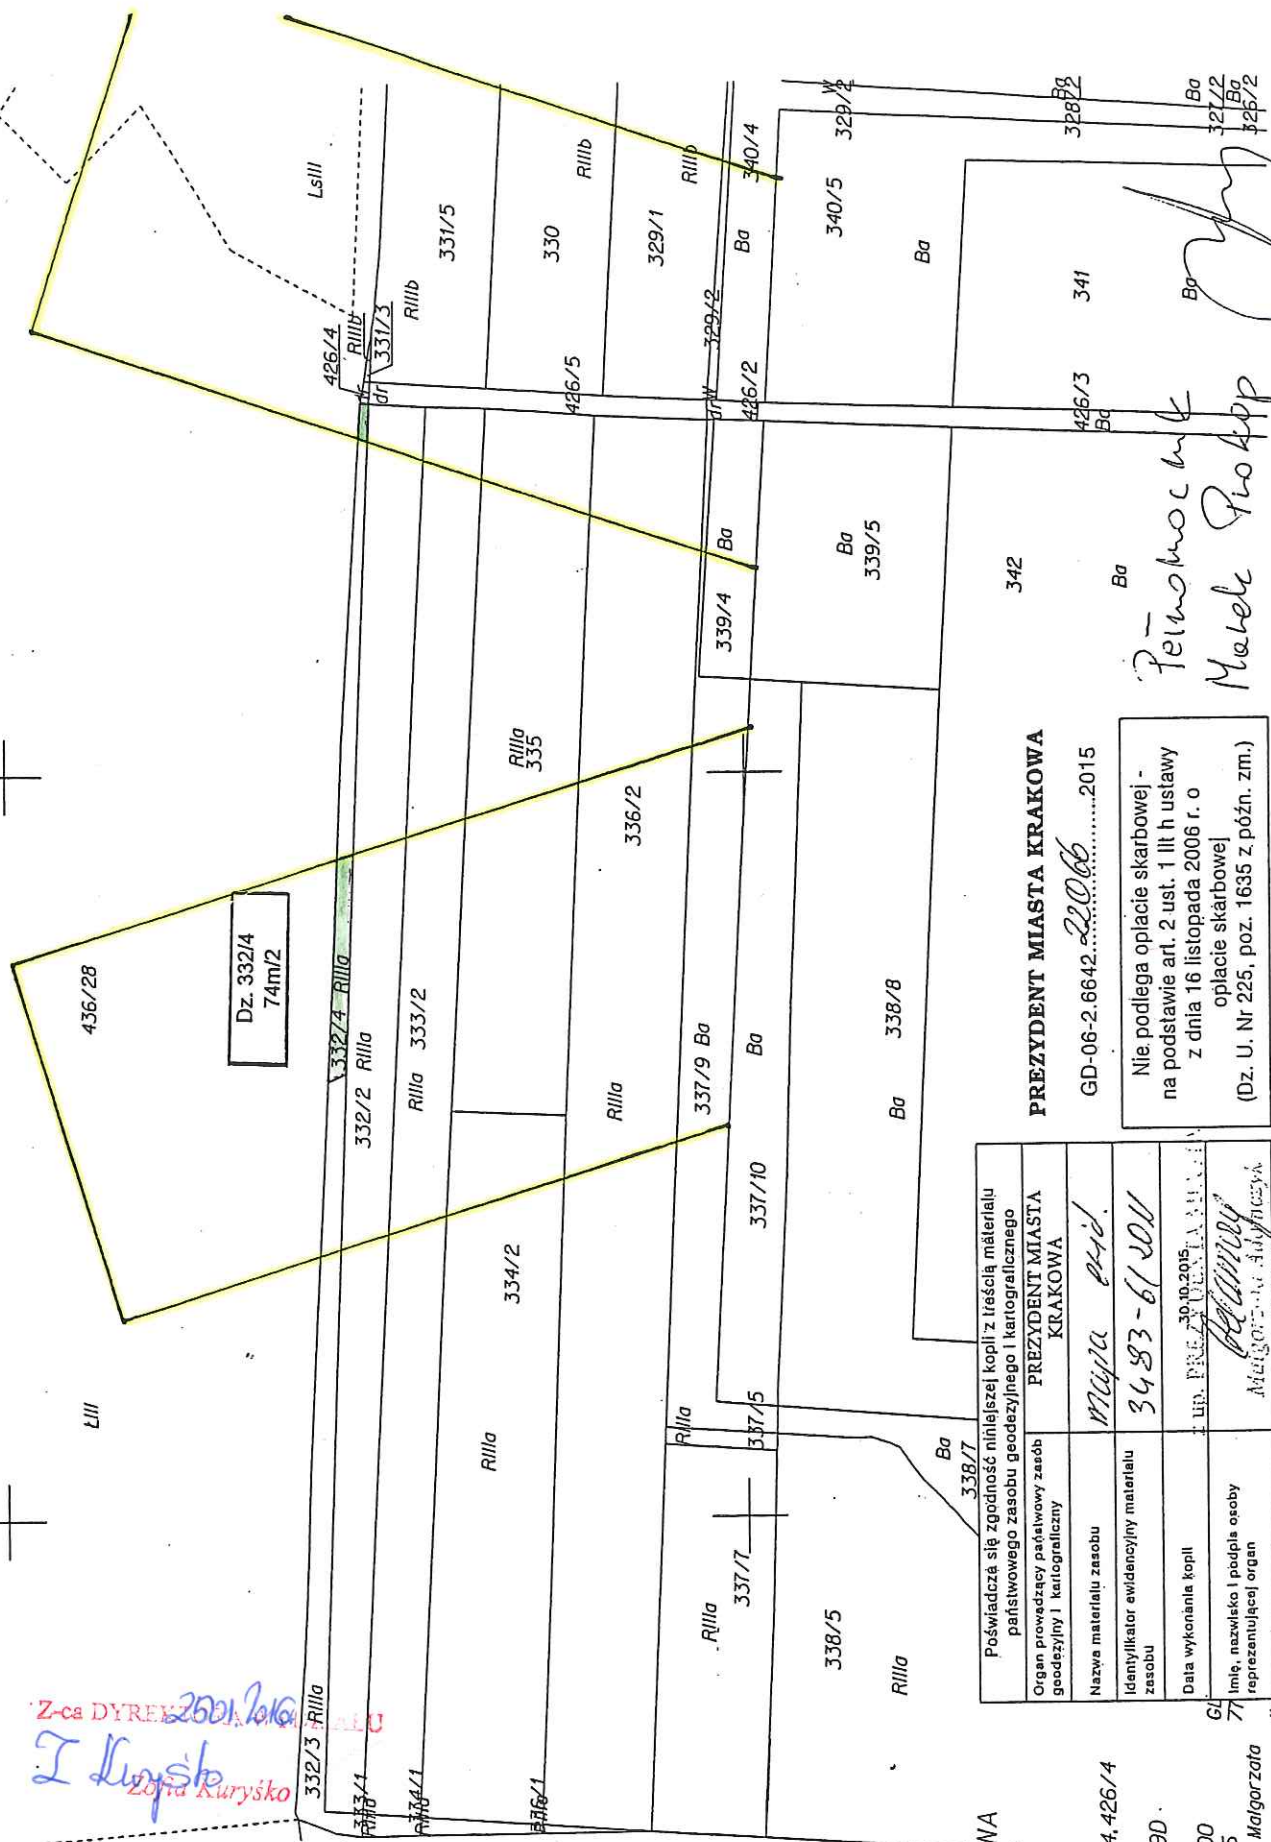

<p>POŚWIADCZĄ SIĘ ZGODNOŚĆ NIENIEJSZEJ KOPII z treści materiału państwowego zasobu geodezyjnego i kartograficznego</p> <p>Organ prowadzący państwowy zasob geodezyjny i kartograficzny</p> <p>Nazwa materiału zasobu</p> <p>Identyfikator ewidencyjny materiału zasobu</p> <p>Data wykonania kopii</p> <p>Imię, nazwisko i podpis osoby reprezentującej organ</p>	<p>PREZYDENT MIASTA KRAKOWA</p> <p><i>Majura</i></p> <p><i>3483-612011</i></p> <p>LIP. 30.10.2015.</p> <p><i>Malgorzata</i></p> <p>MALGORZATA ADAMCZYK</p>
---	--

**PREZYDENT MIASTA KRAKOWA**  
GD-06-2.6642.....2015

Nie podlega opłacie skarbowej -  
na podstawie art. 2 ust. 1 lit h ustawy  
z dnia 16 listopada 2006 r. o  
opłacie skarbowej  
(Dz. U. Nr 225, poz. 1635 z późn. zm.)

*Malgorzata Adamczyk*  
*Malgorzata Adamczyk*

MAPA EWIDENCYJNA  
województwo: małopolskie  
powiat: M. Kraków  
jedn. ewid.: Nowa Huta  
obręb: 12  
nr działki: 332/3, 332/4, 426/4  
sekcja: 7.126.12.20.2  
arkusz mapy w KUL: 8790  
skala: 1:1000  
układ współrzędnych: 2000  
stan na dzień: 30.10.2015  
wykonano przez: Adamczyk Malgorzata

Niniejsza mapa ewidencyjna jest wydrukem z bazy danych powiatowego i kartograficznego, która powstała na podstawie pomiaru bezpośredniego oraz digitalizacji analogowej mapy ewidencyjnej.