


Skala 1 : 500

Załącznik graficzny
do zarządzenia Nr
Prezydenta Miasta Krakowa
z dnia

mapa prz:
Internetowego

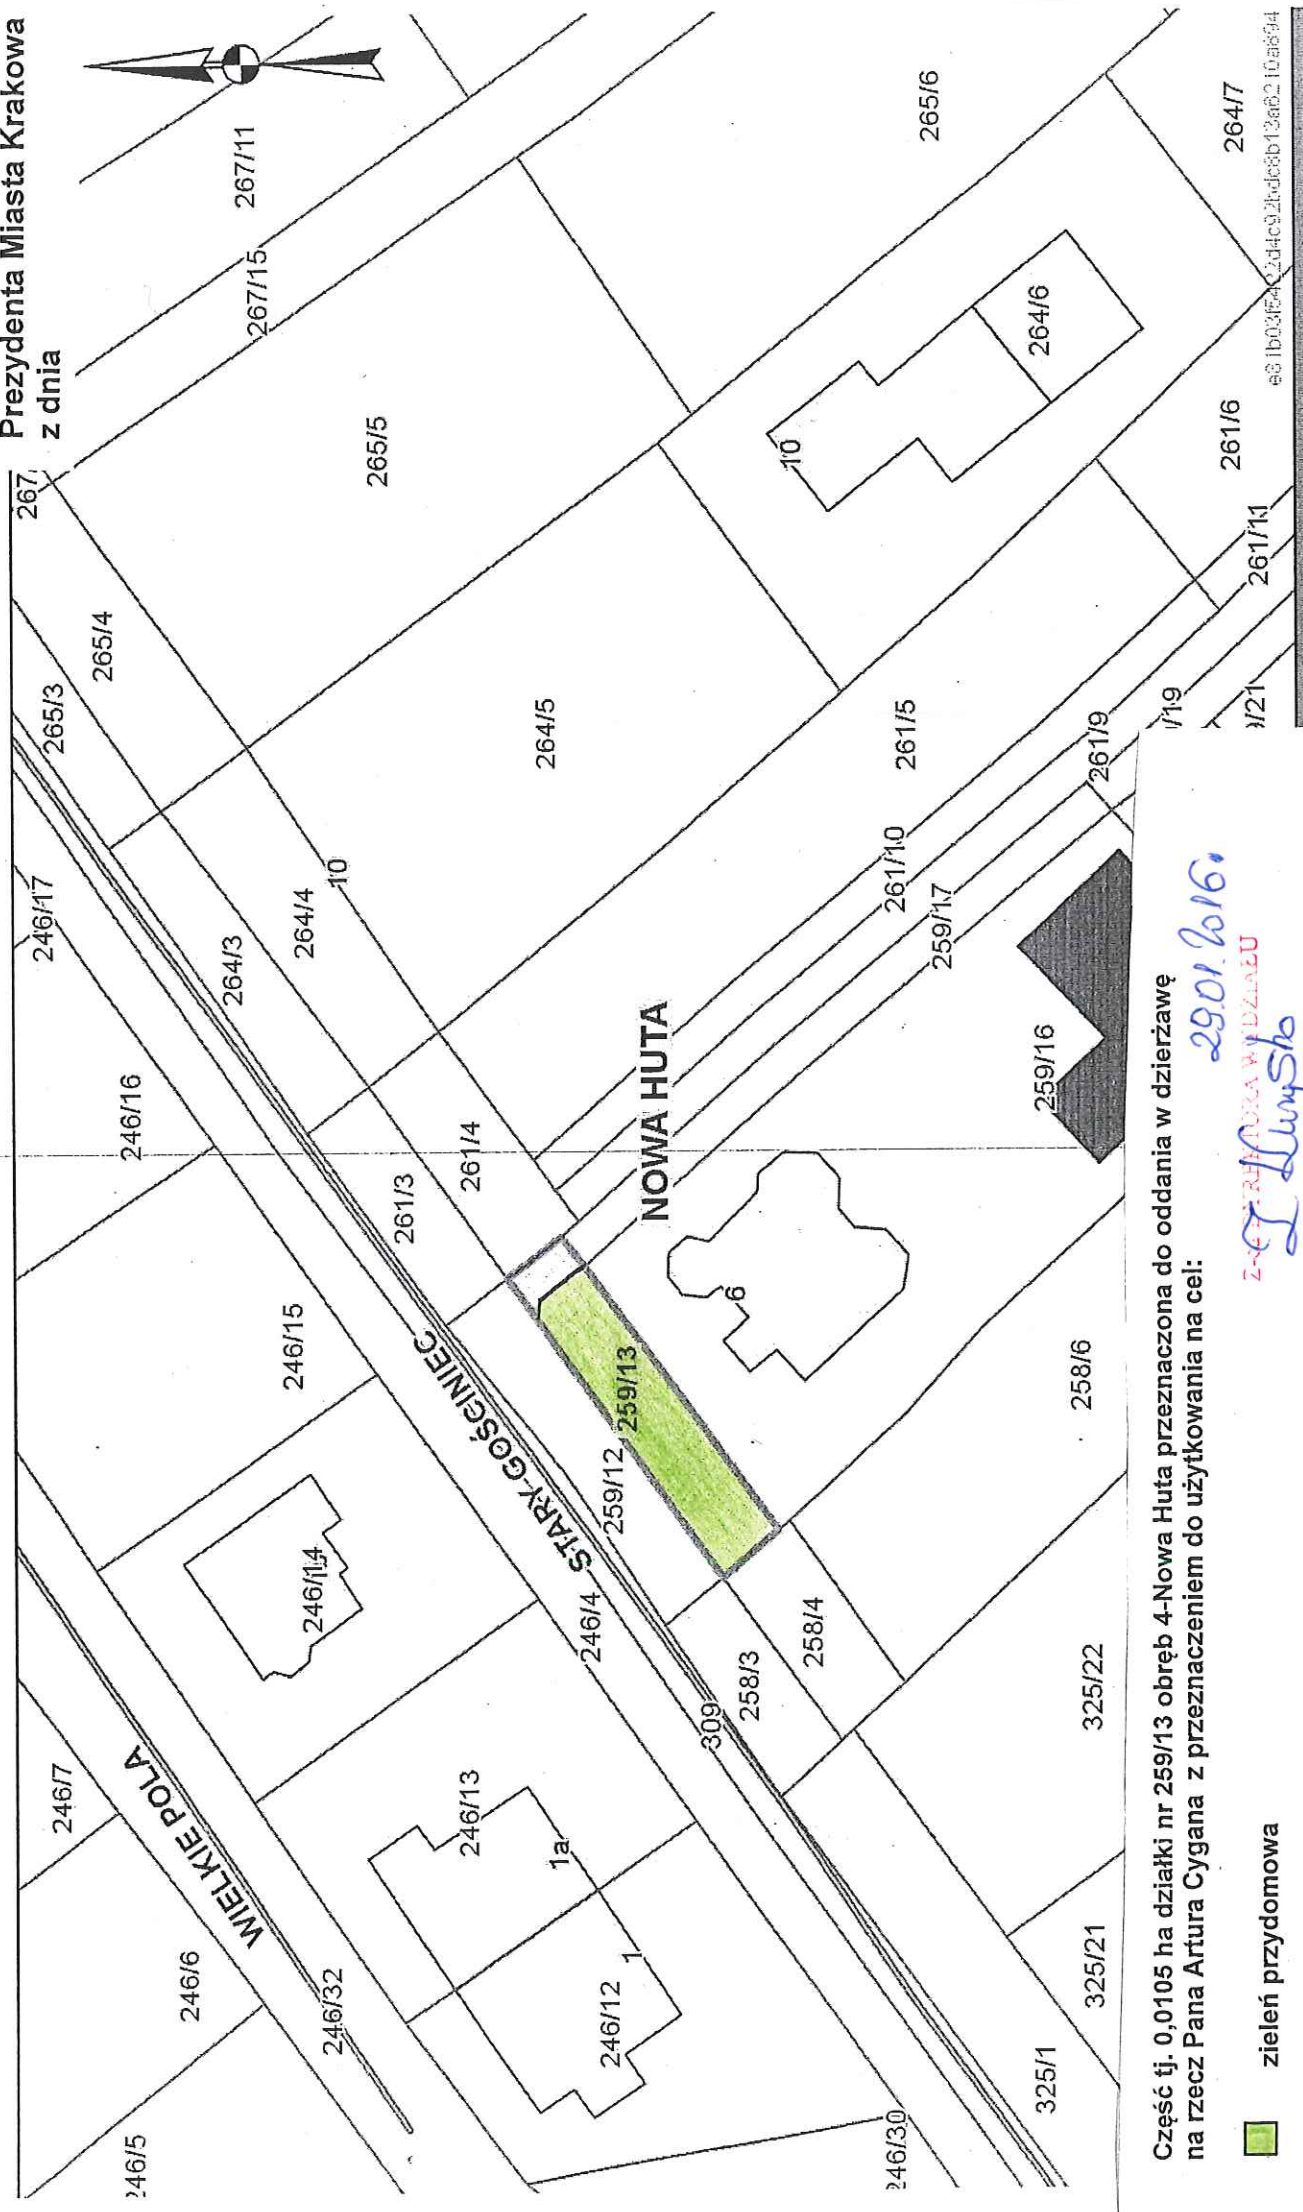

Część tj. 0,0105 ha działki nr 259/13 obręb 4-Nowa Huta przeznaczona do oddania w dzierżawę na rzecz Pana Artura Cygana z przeznaczeniem do użytkowania na cel:

■ zieleni przydomowa

Skala 1:500

29.01.2016.

ZACZĘTA RADA MIASTA W DZIANIEU

Z. Lopuszko

Zofia Kuryśko

e61b03f524c23d4fc92b4d88b13a6210a63d4

aficzne oraz ustawy o postępowaniu egzekucyjnym w administrac