


Załącznik graficzny
do zarządzenia nr
Prezydenta Miasta Krakowa
z dnia

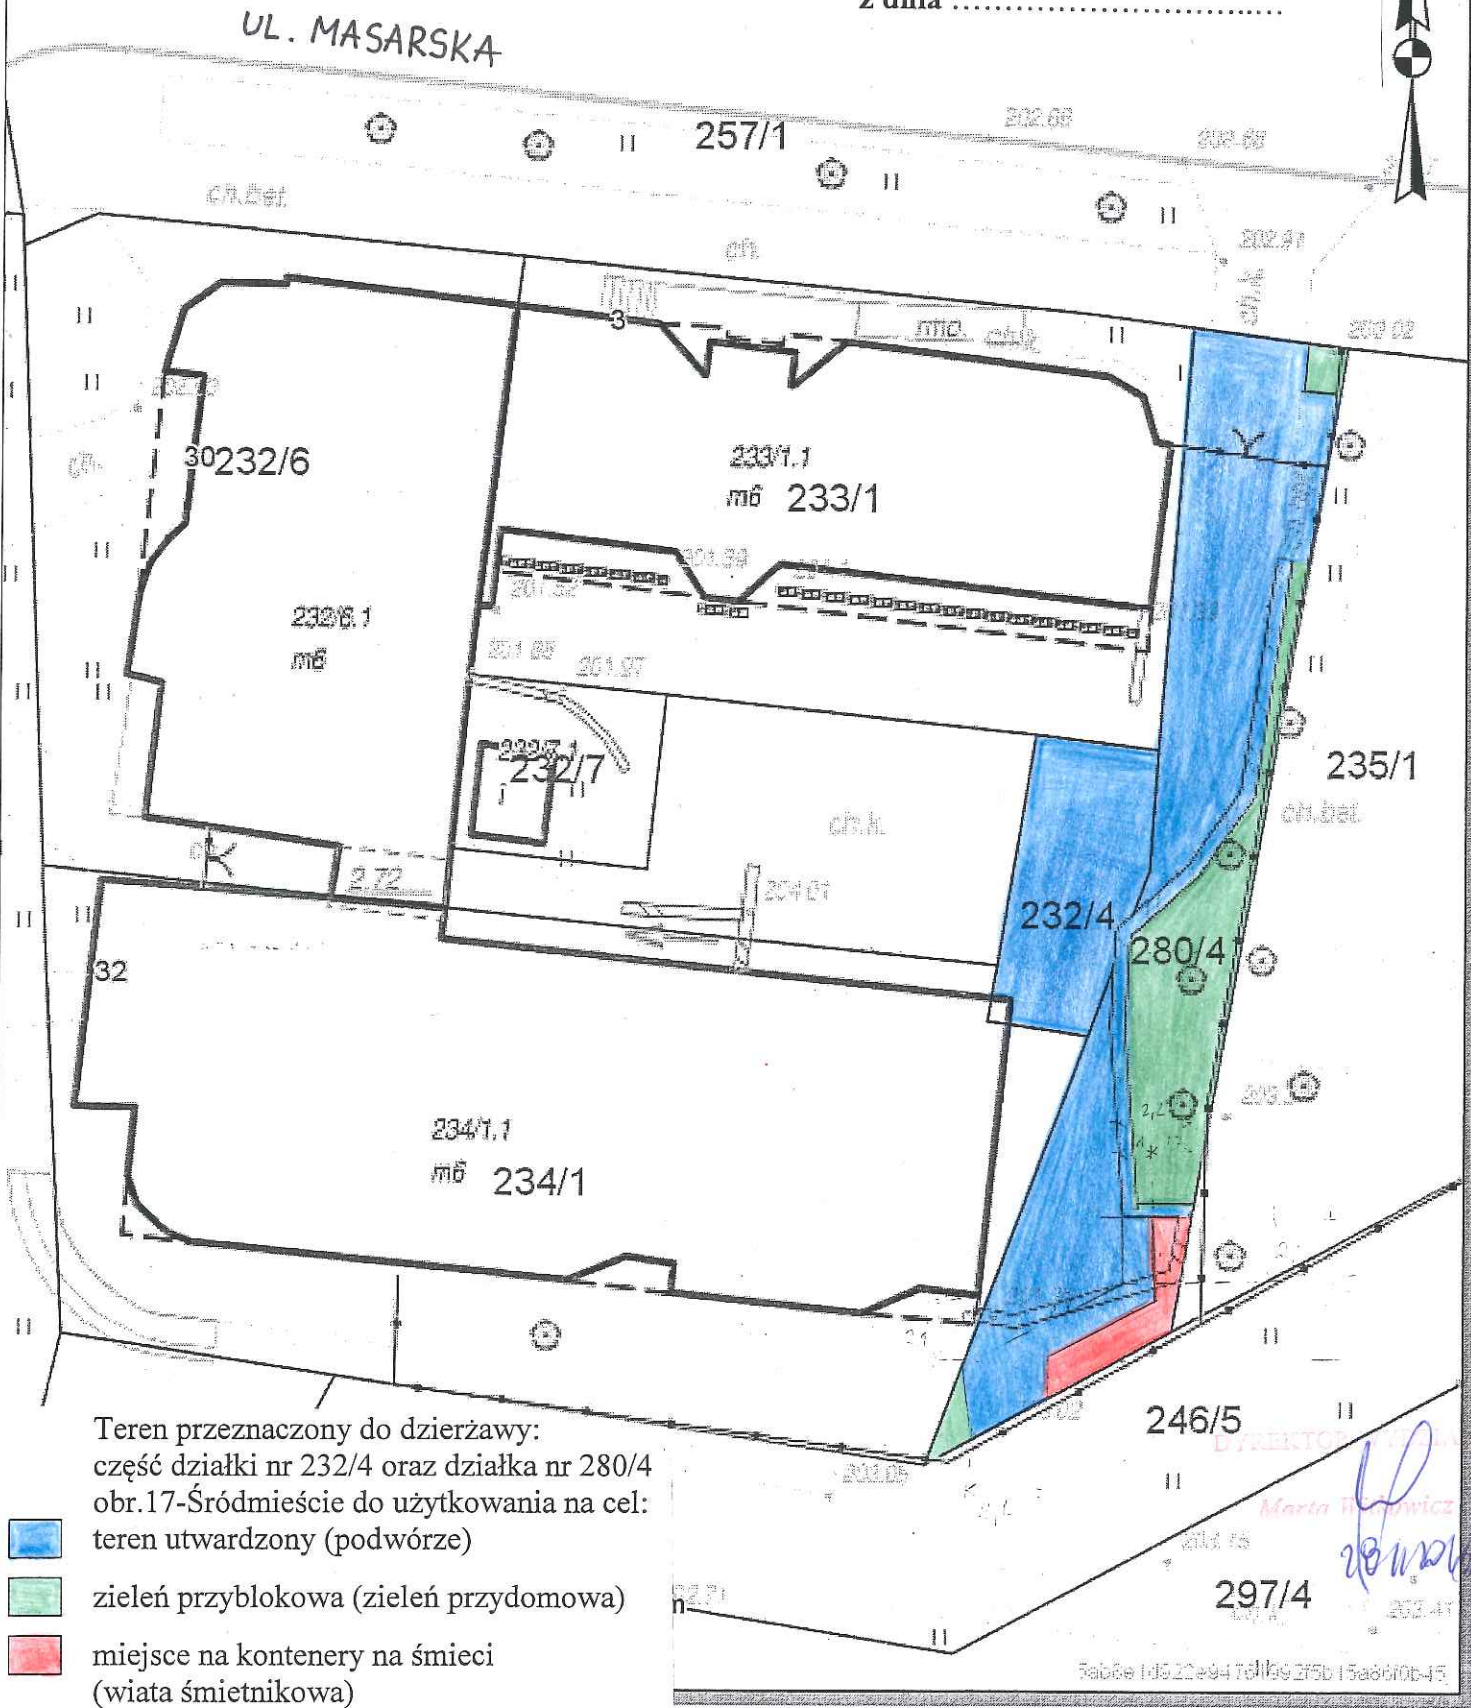

Teren przeznaczony do dzierżawy:
część działki nr 232/4 oraz działka nr 280/4
obr.17-Śródmieście do użytkowania na cel:
teren utwardzony (podwórze)



zielen przybłokowa (zielen przydomowa)



miejsce na kontenery na śmieci
(wiata śmietnikowa)



Udostępniane informacje nie są dokumentami w postępowaniach administracyjnych i innych.
Dokumenty należy zamawiać w Wydziale Geodezji co podlega opłatom zgodnie z zał.do ustawy z dn.5 czerwca 2014 r. o zmianie ustawy - Prawo geodezyjne i kartograficzne oraz ustawy o postępowaniu egzekucyjnym w administracji (Dz.U.2014 poz.897).