

Skala 1 : 500

mapa p  
internetow

Załącznik graficzny  
do zarządzenia Nr  
Prezydenta Miasta Krakowa  
z dnia

STANISŁAWA MIKOŁAJCZYKA

306  
307  
308

GEN. LEOPOLDA OKULICKIEGO

294  
293

NOWA HUTA

8

123/11

123/10

136/3

136/8

23

0

10





20

30

40

50m

135

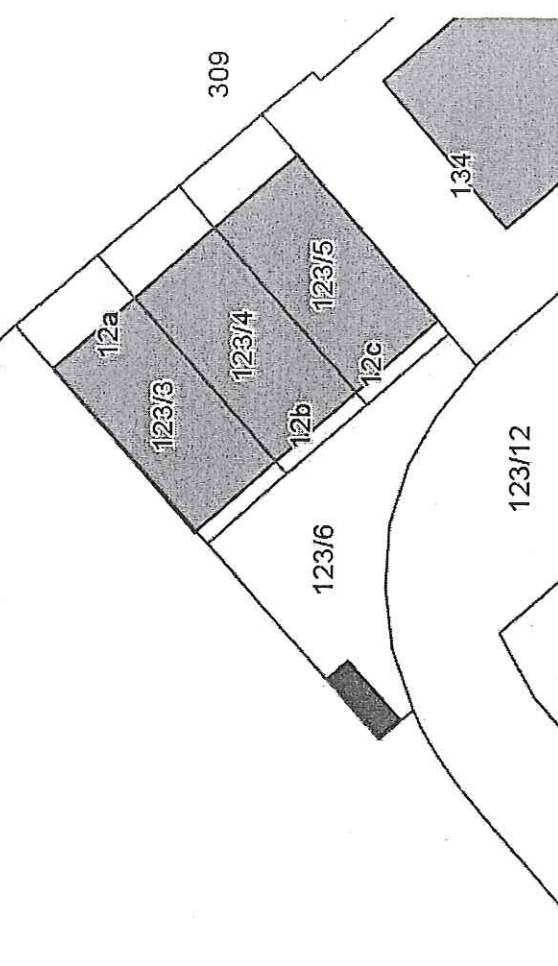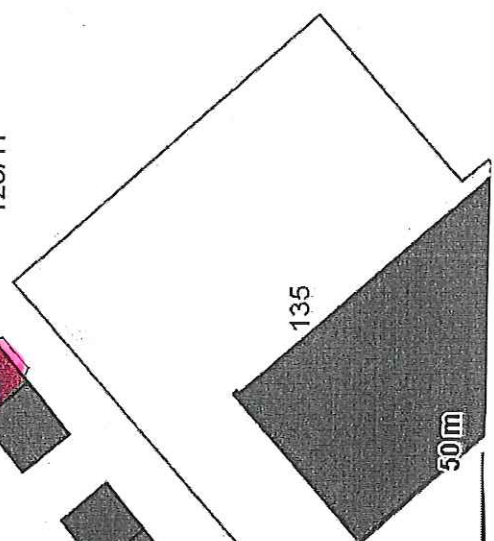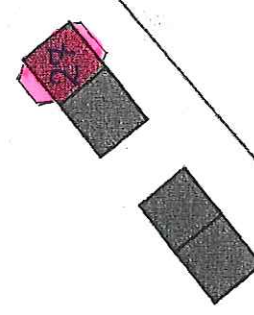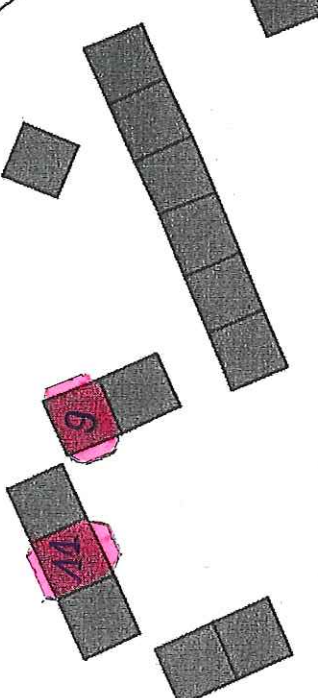

Części działki nr 123/11 obr. 8-Nowa Huta przeznaczone do oddania w dzierżawę

na cel handel

cafe801e99974131641137aa0e02e26

Administracyjnych i innych.  
równo geodezyjne i kartograficzne oraz ustawy o postępowaniu egzekucyjnym w administrac

DYREKTOR WZMAGALU  
Marta Witkiewicz