


Skala 1 : 1000

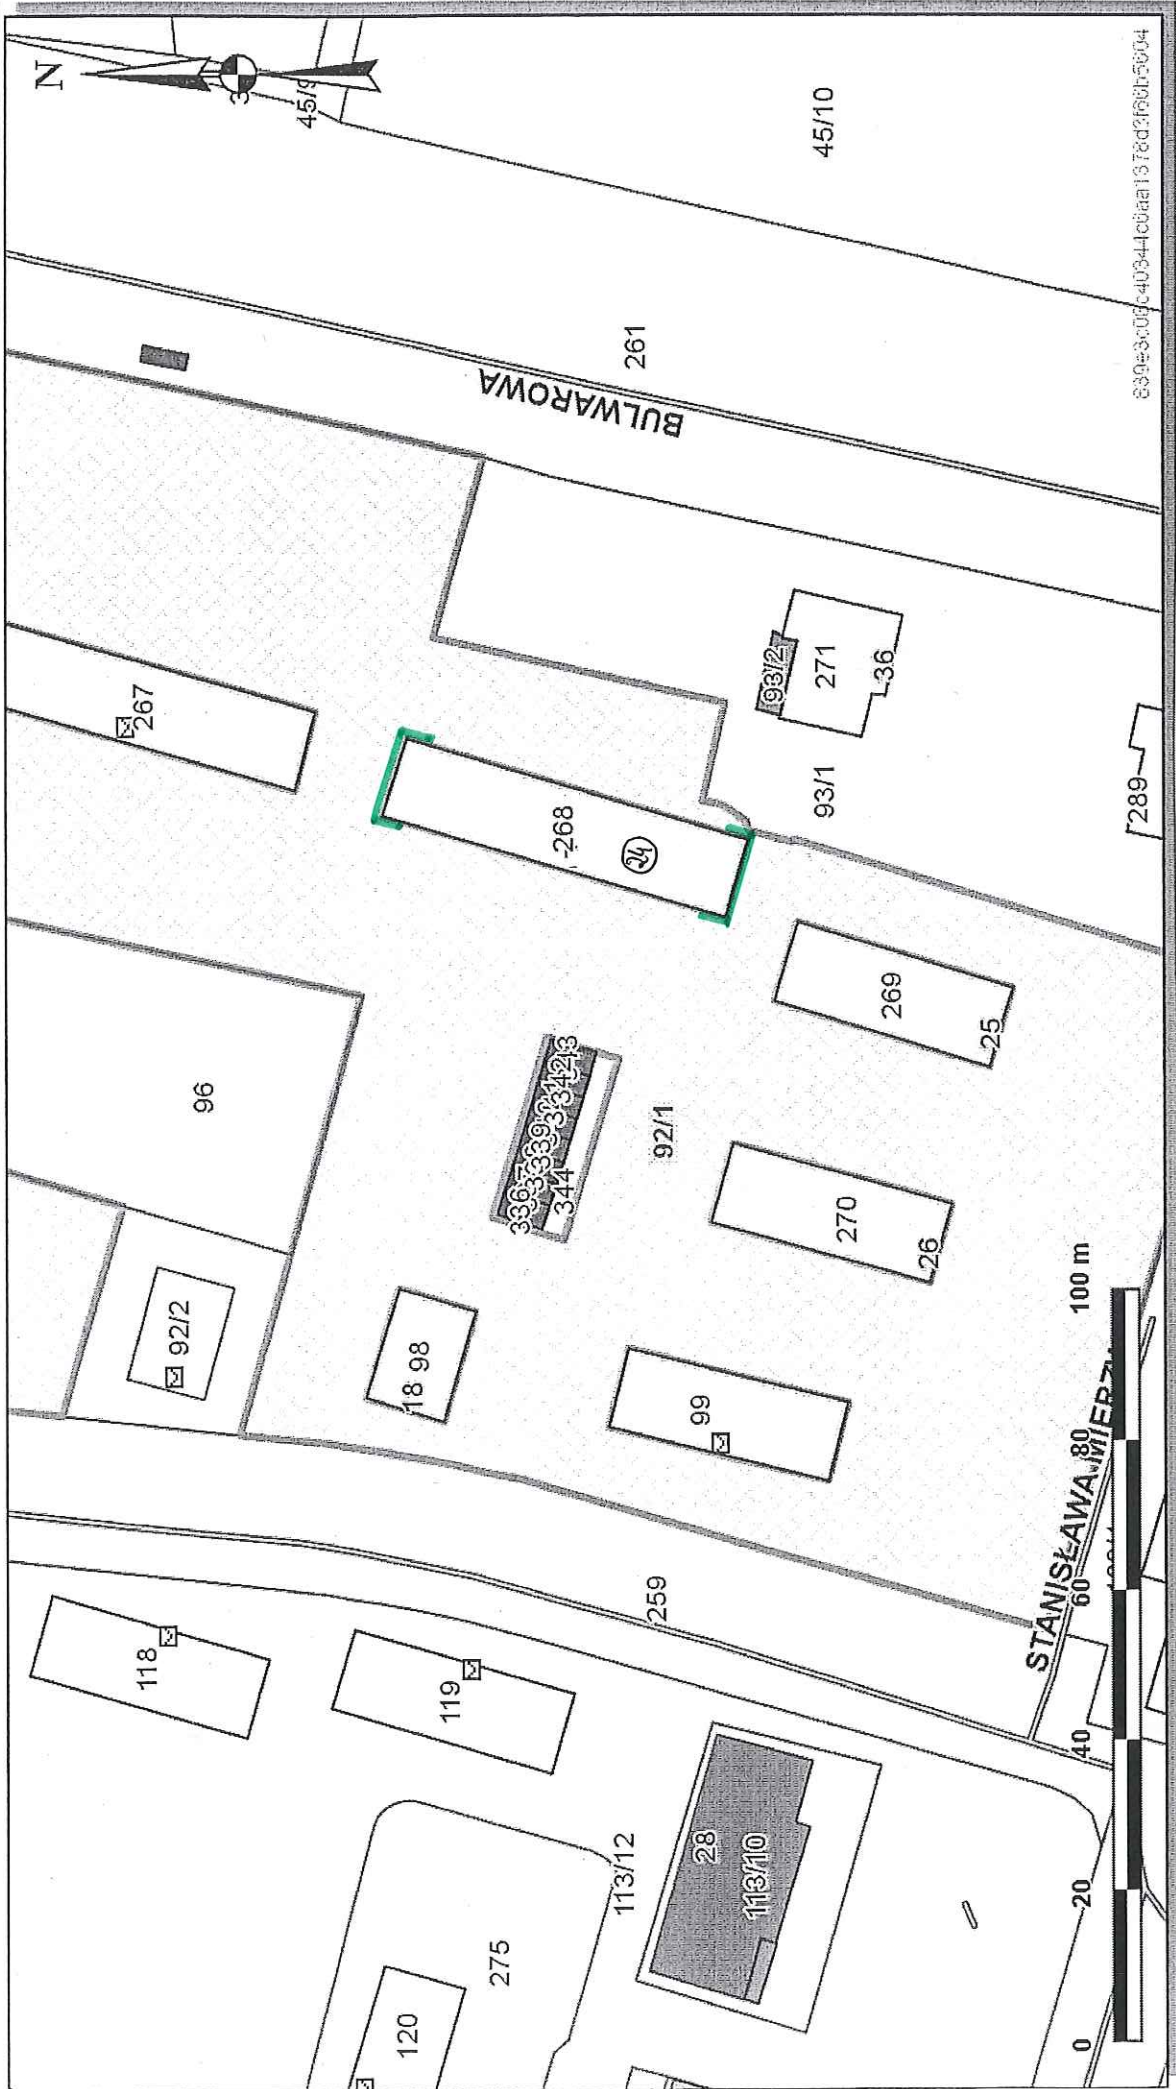

Część działki nr 92/1 obr 47 Nowa Huta, przeznaczona do wydzierżawienia
na cel: warstwa dociepleniowa

Maria W. Szwed
2 pt 120/10

DYREKTOR WYDZIAŁU

639a3c06c4b344c0aa1678d3f68b5604