


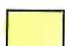



Skala 1 : 500

m
Int

Załącznik graficzny
do zarządzenia Nr
Prezydenta Miasta Krakowa
z dnia

Teren przeznaczony do dzierżawy na cele:

-  handel/usługi
-  dojazd i dojazd do budynku (droga dojazdowa)
-  zieleń (rolniczy)
-  ogólnodostępne dojazd do budynku (droga dojazdowa) w udziale wynoszącym 1/4

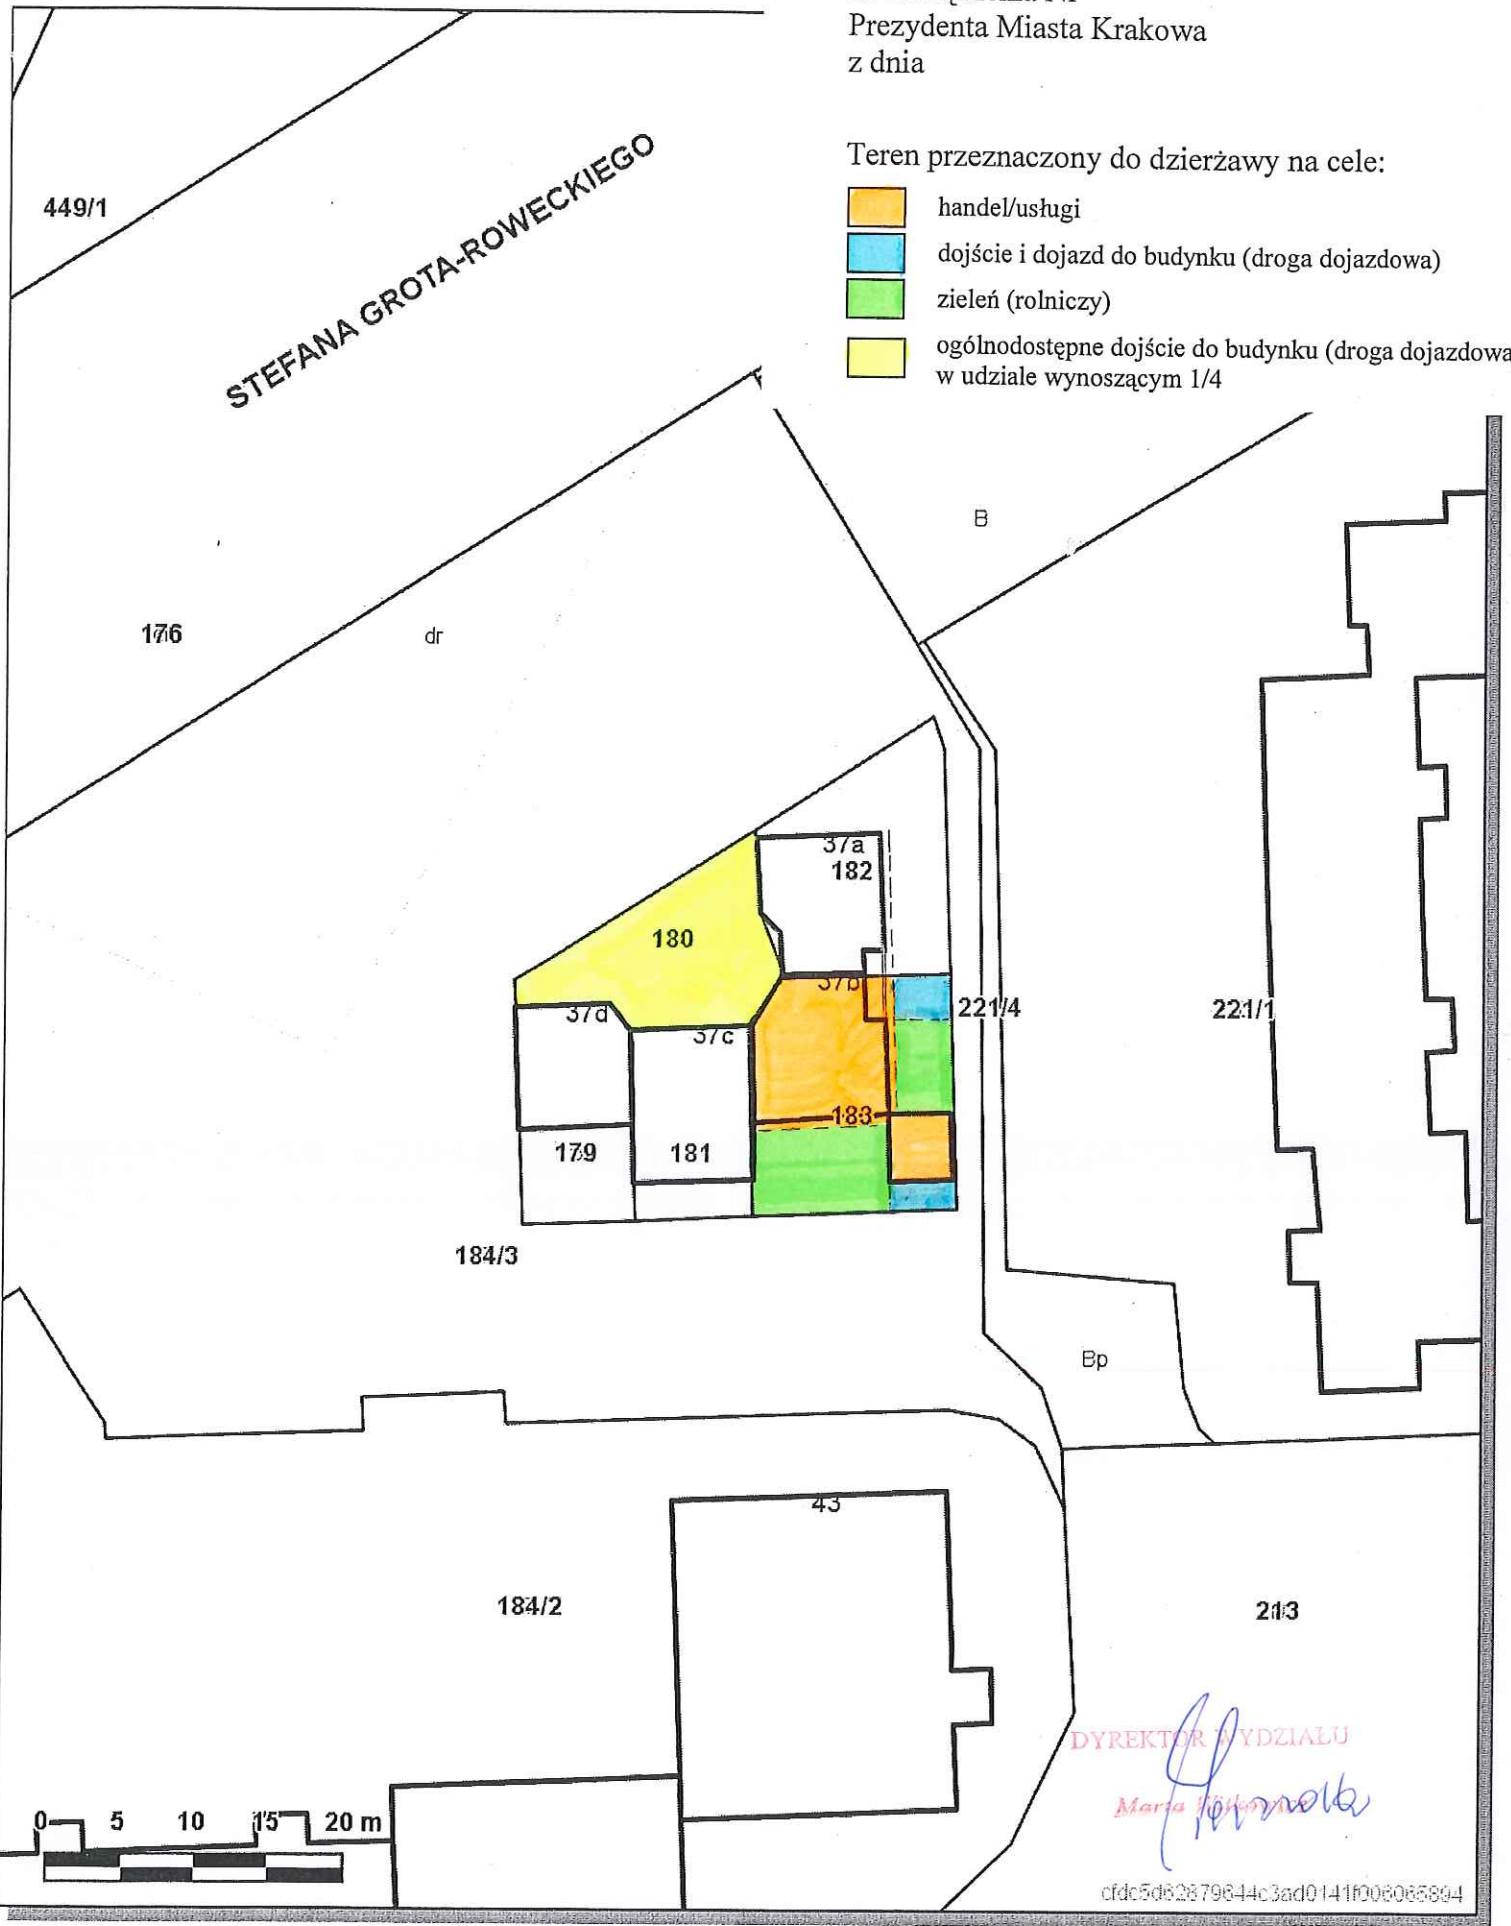

Udostępniane informacje nie są dokumentami w postępowaniach administracyjnych i innych.
Dokumenty należy zamawiać w Wydziale Geodezji co podlega opłatom zgodnie z zał.do ustawy z dn.5 czerwca 2014 r. o zmianie ustawy - Prawo geodezyjne i kartograficzne oraz ustawy o postępowaniu egzekucyjnym w administracji (Dz.U.2014 poz.897).