


Skala 1 : 1000

Załącznik graficzny do zarządzenia nr
Prezydenta Miasta Krakowa z dnia

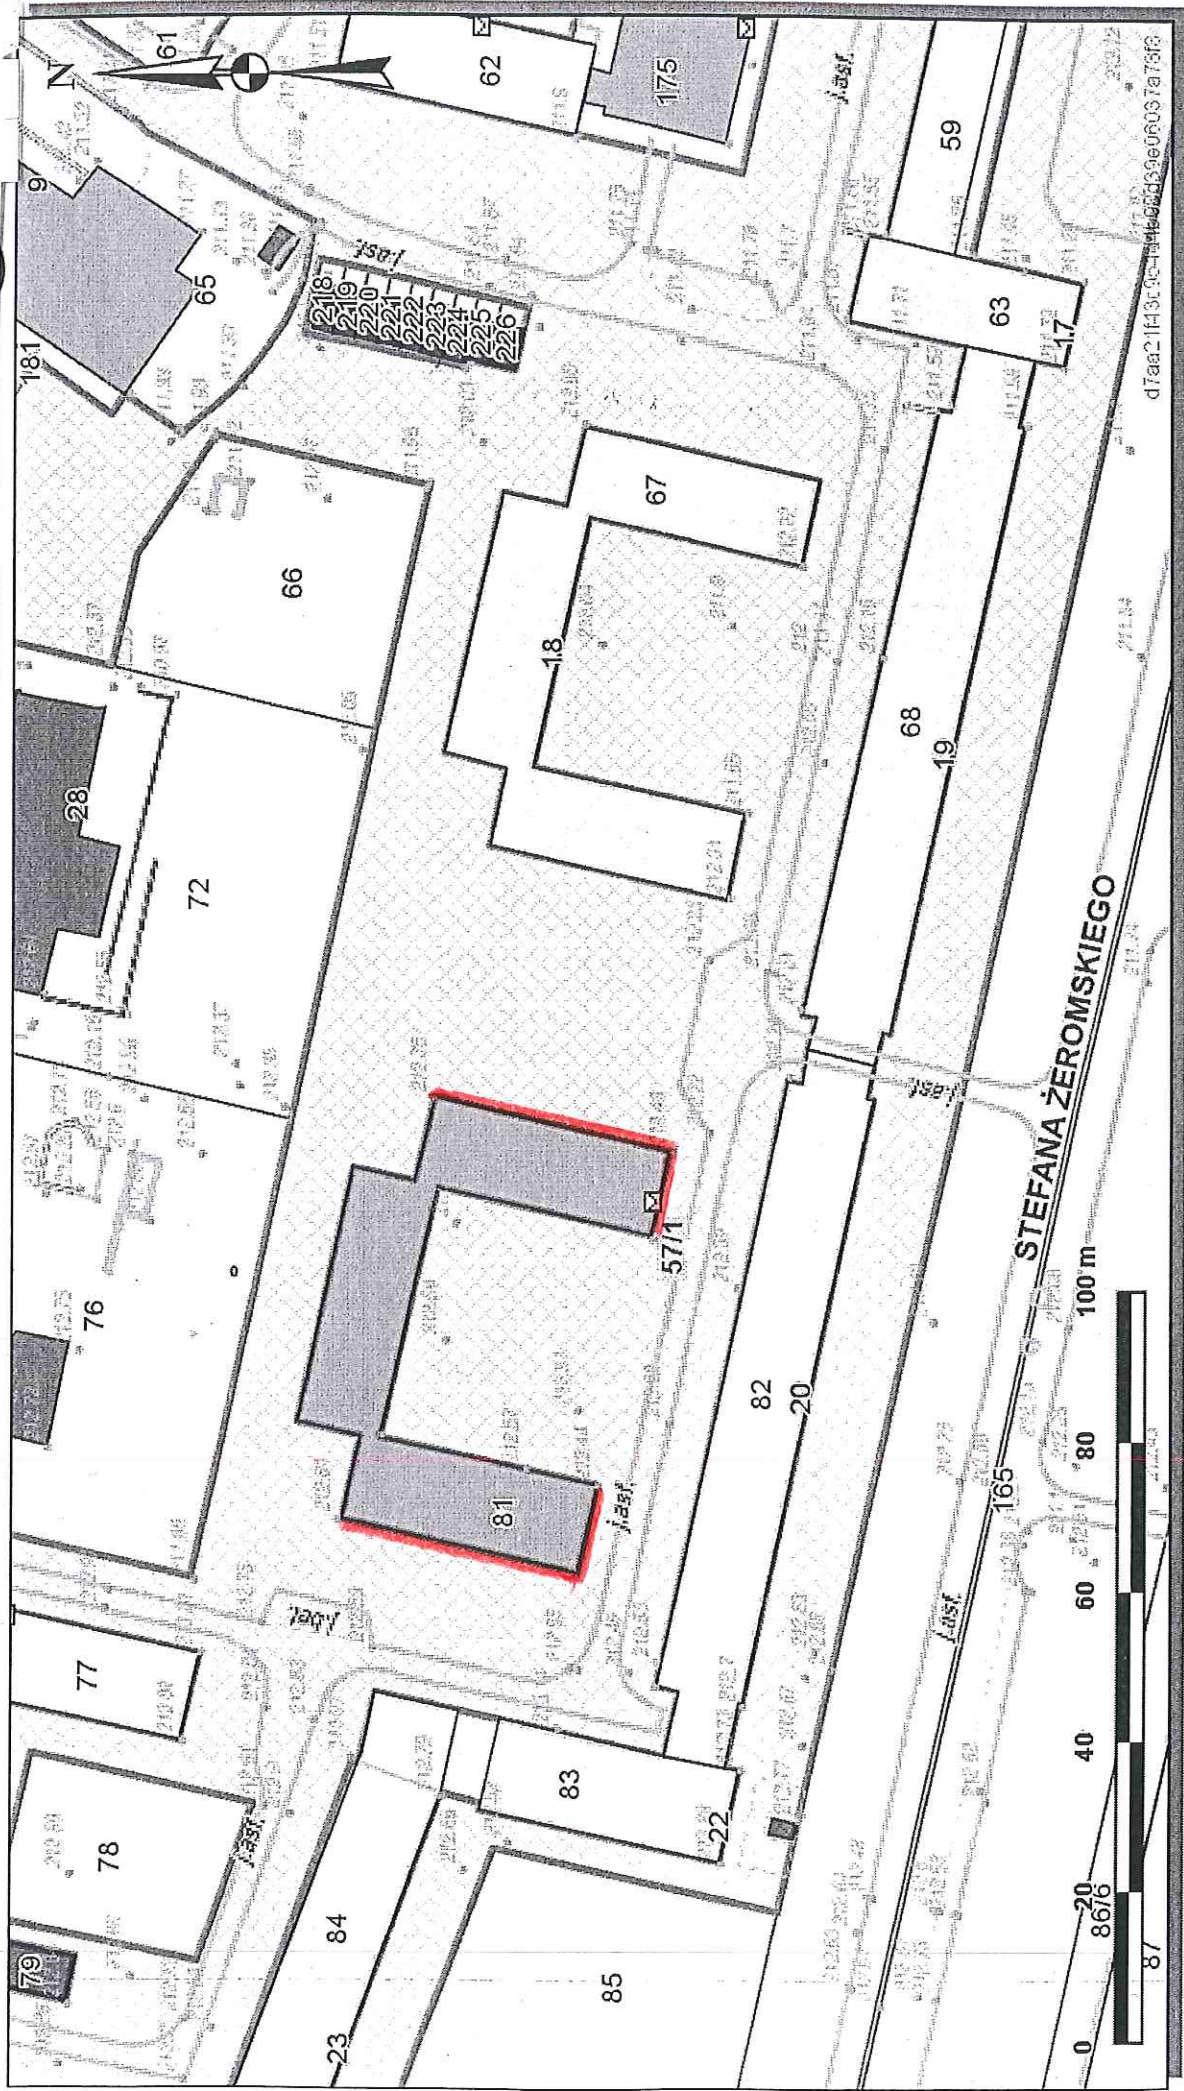

Plan jest on dokumentami w nomenclaturach administracyjnych i innych

~~Żeś DZIENIC~~ Część działki nr 57/1 przeznaczona do wydzierżawienia na cel warstwa dociepleniowa

skala 1:1000

16.06.2016.
Zofia Kurysko
Zaluzysko