


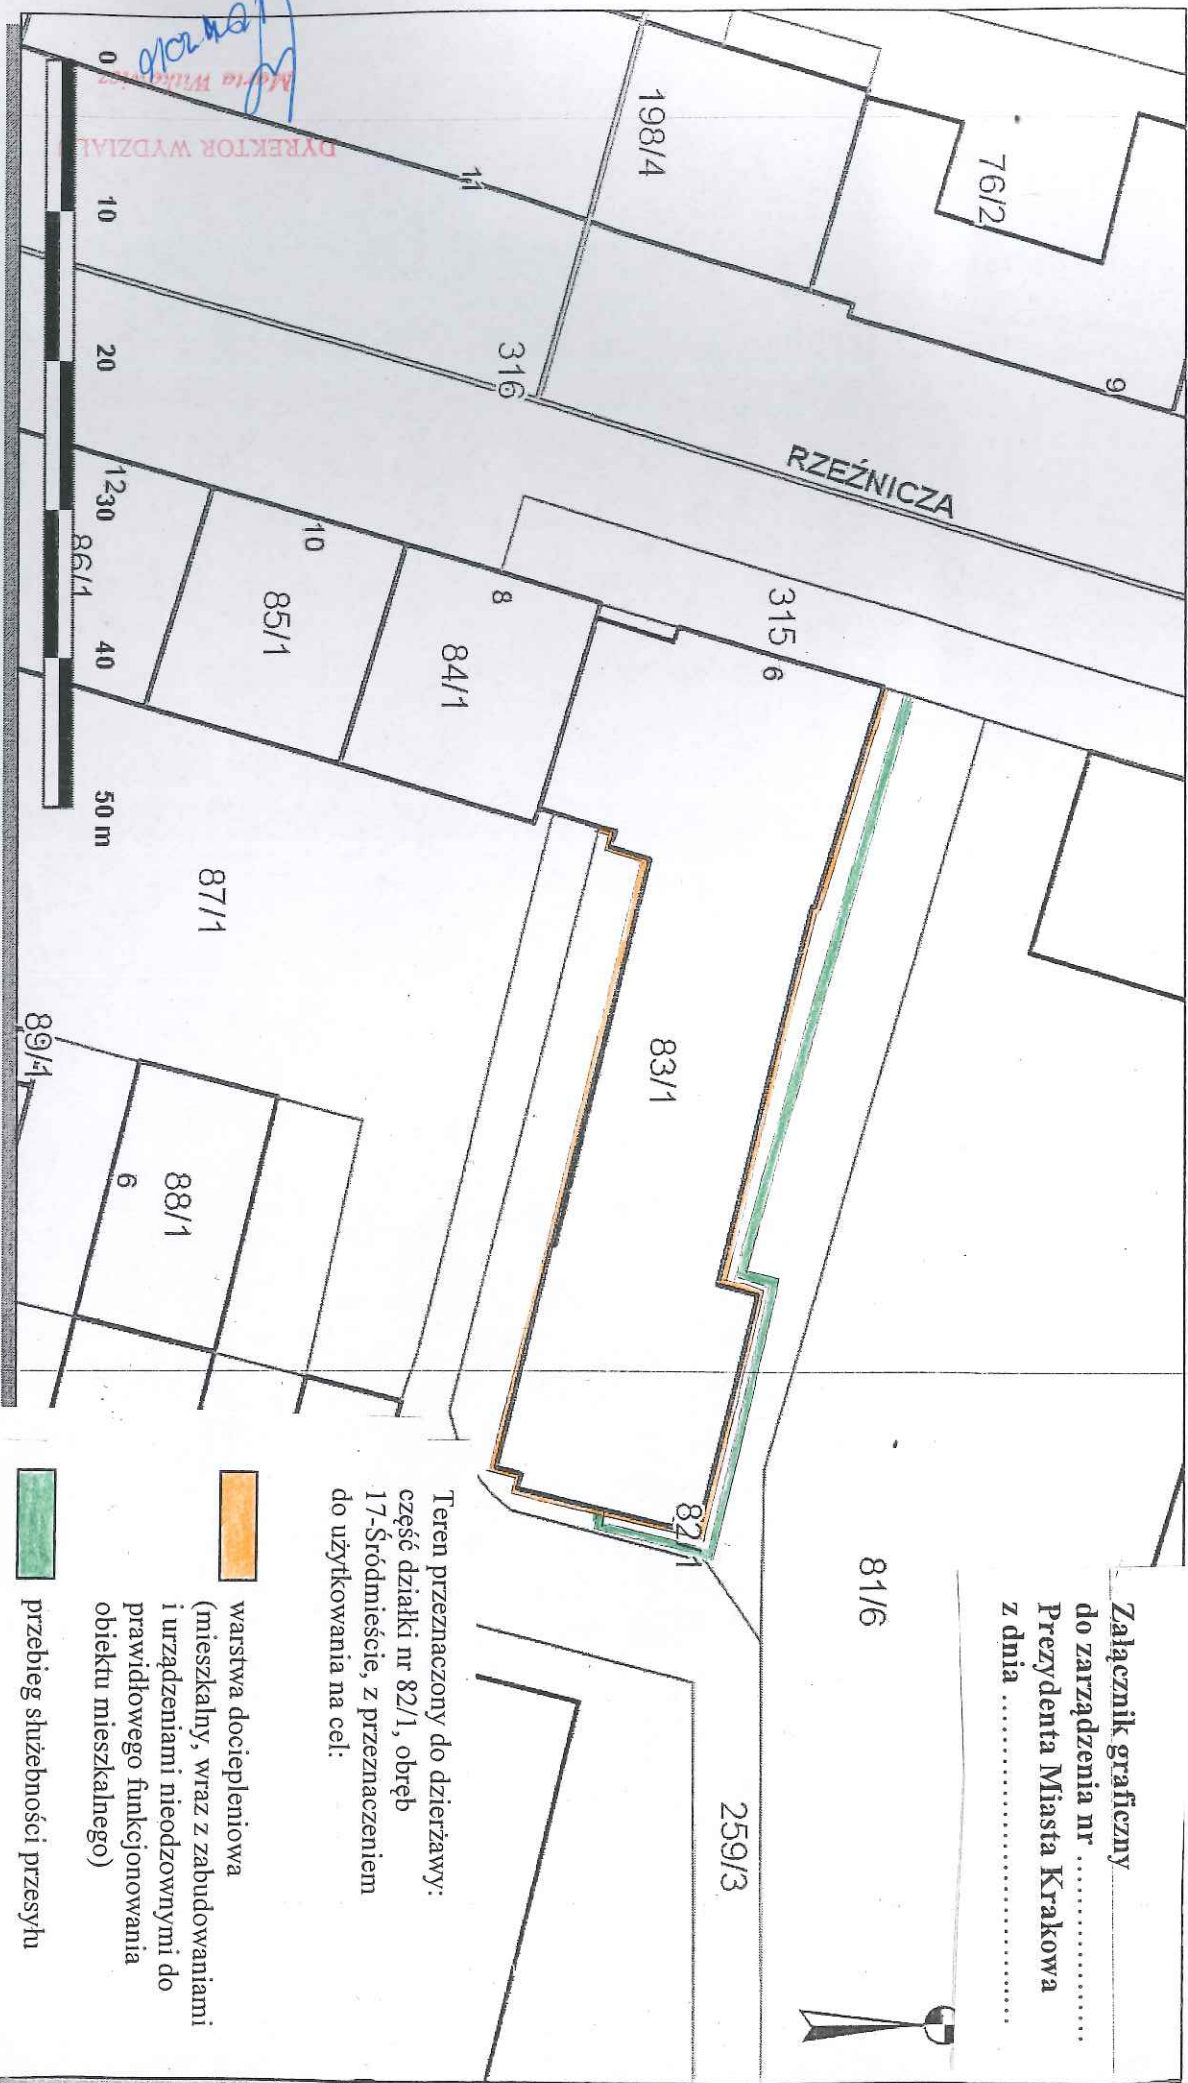

Załącznik graficzny
do zarządzenia nr
Prezydenta Miasta Krakowa
z dnia



Teren przeznaczony do dzierżawy:
część działki nr 82/1, obręb
17-Śródmieście, z przeznaczeniem
do użytkowania na cel:

 warstwa dociepleniowa
(mieszkalny, wraz z zabudowaniami
i urządzeniami nieodzwrotnymi do
prawidłowego funkcjonowania
obiektu mieszkalnego)

 przebieg służebności przesyłu

Udostępniane informacje nie są dokumentami w postępowaniach administracyjnych,
Dokumenty należy zamawiać w Wydziale Geodezji co podlega opłatom zgodnie z zał. do ustawy z dn. 5 czerwca 2014 r. o zmianie ustawy - Prawo geodezyjne i kartograficzne oraz ustawy o postępowaniu egzekucyjnym w administracji (Dz.U.2014 poz.897).