

Działki

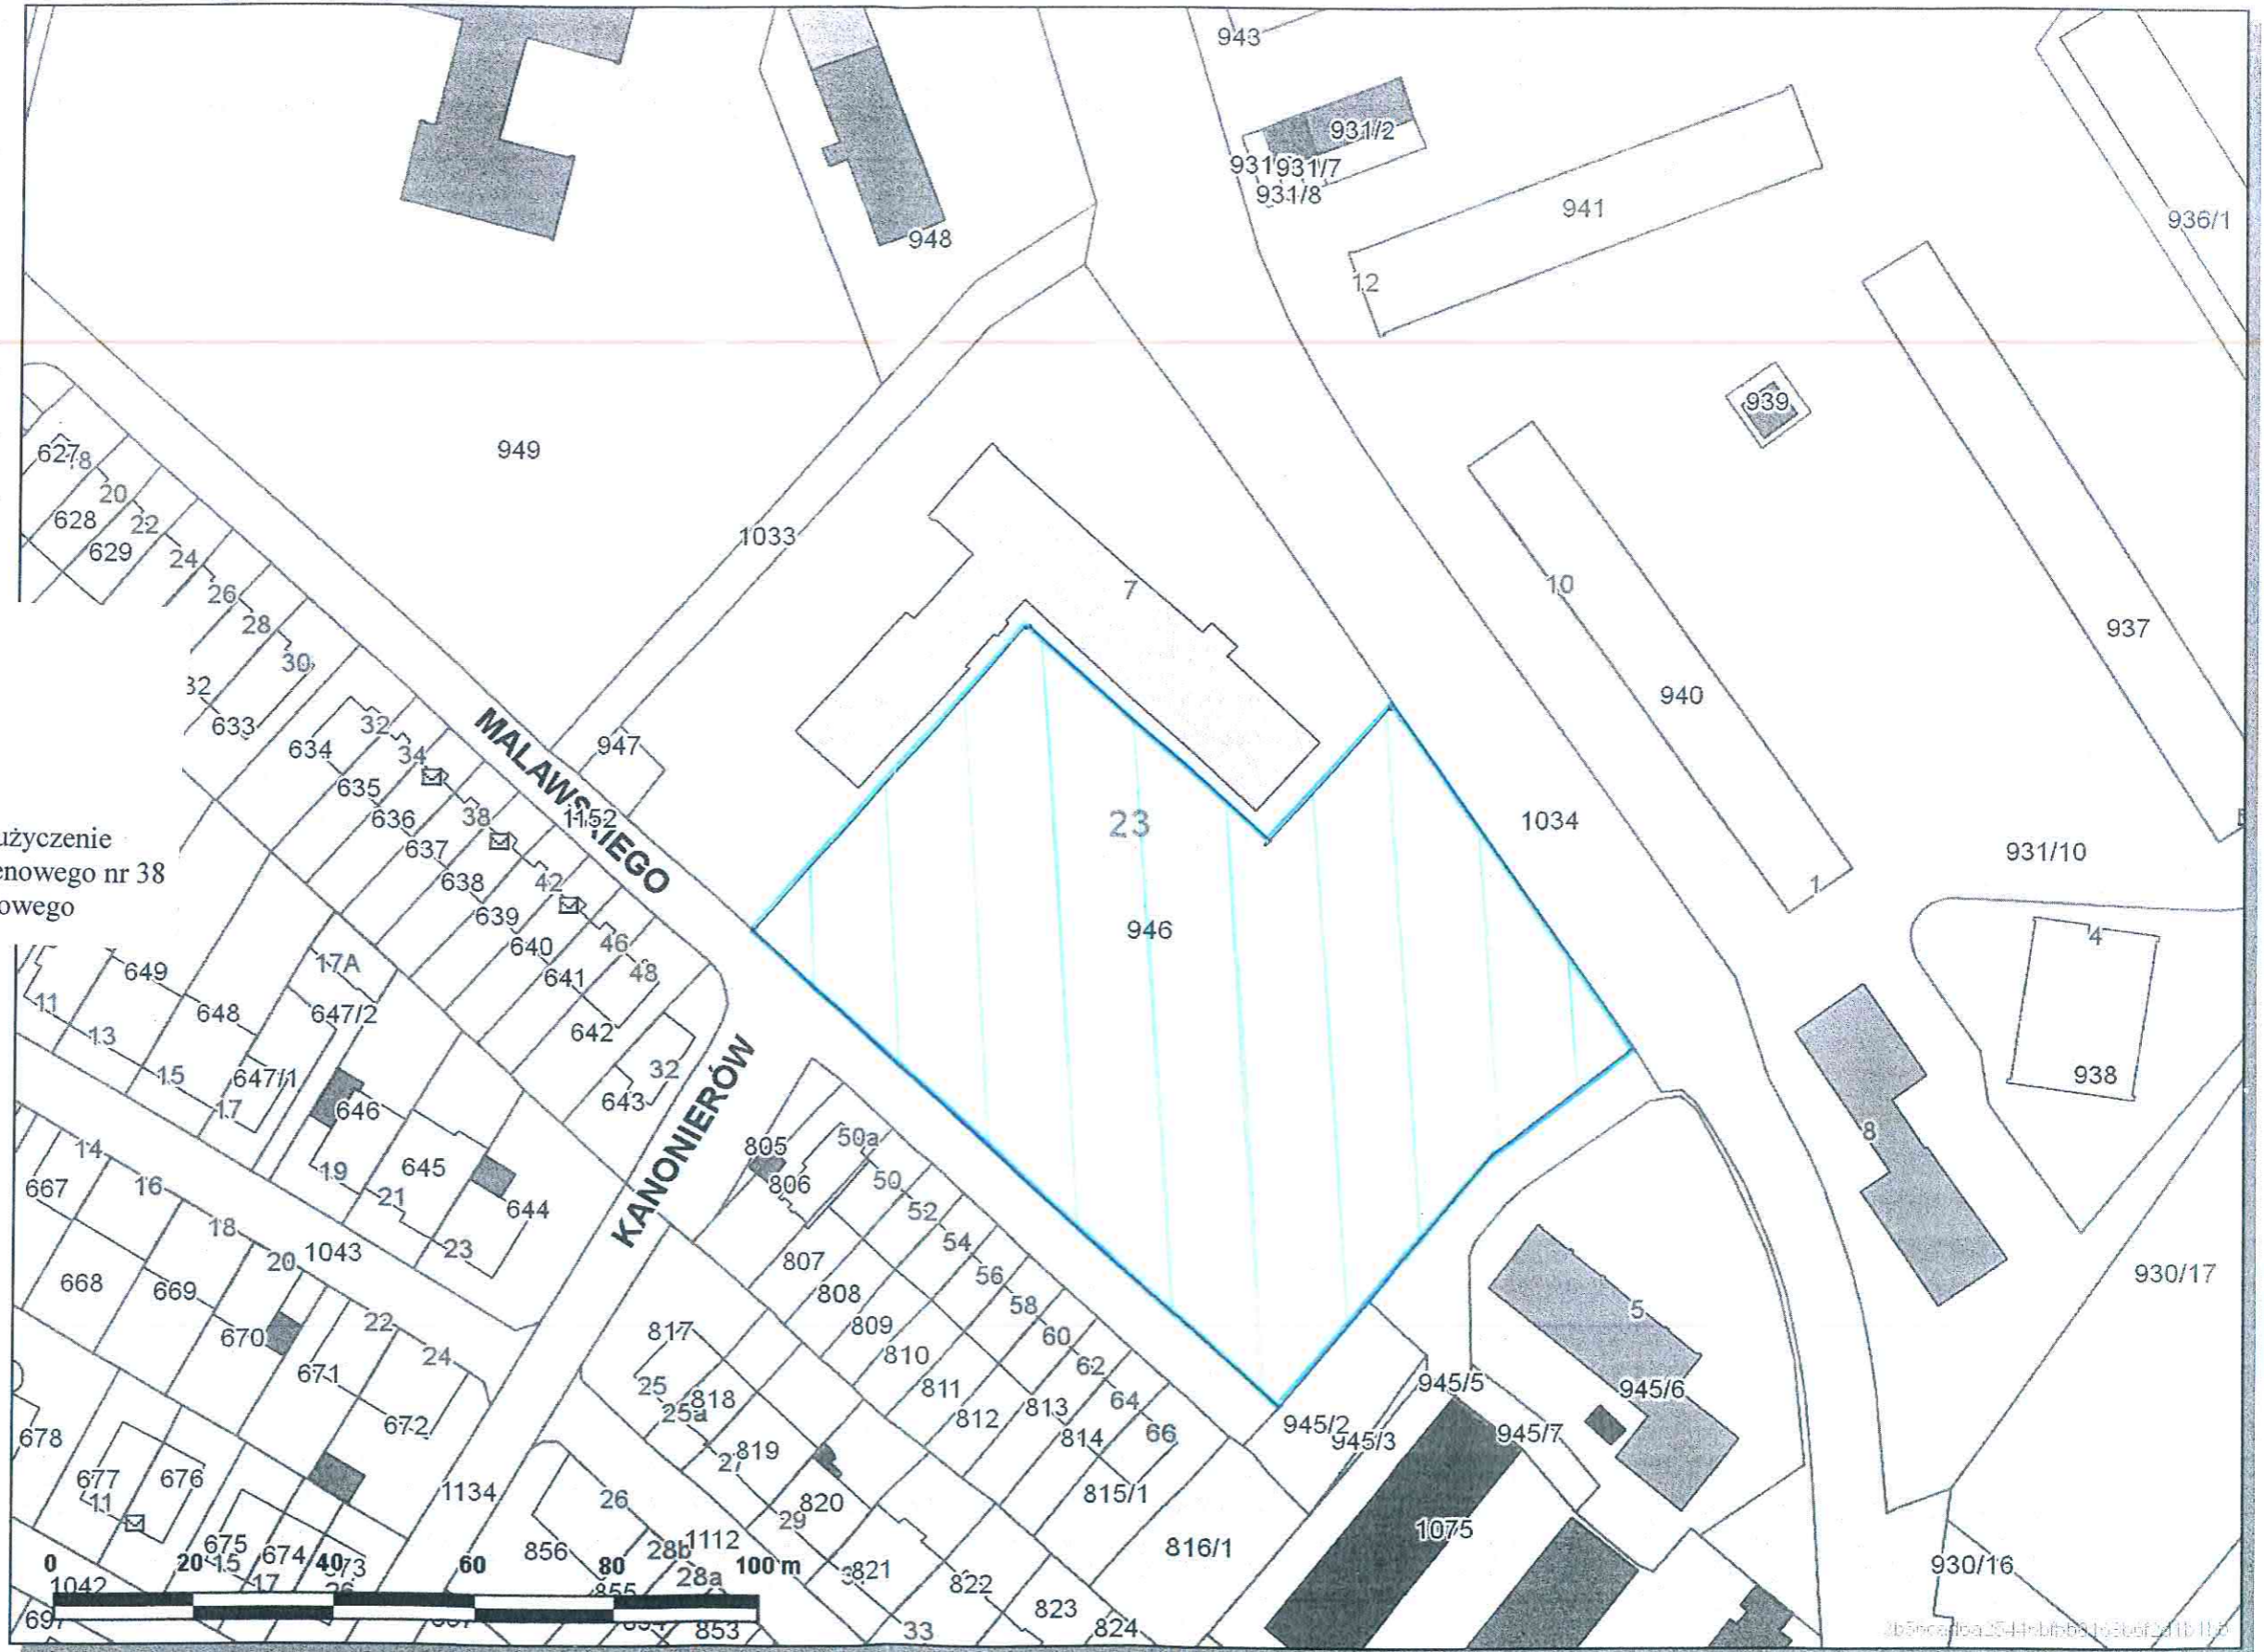
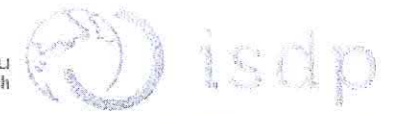
- ABC nie wybrane
 Abc wybrane

Punkty adresowe

- Abc nie wybrane
 Abc wybrane

Budynki

- BIUROWE
- HANDLOWO-USŁUGOWE
- INNE NIEMIESZKALNE
- MIESZKALNE
- OŚWIATY, NAUKI I KULTURY
- PRODUKCYJNE, USŁUGOWE I PRZEMYSŁOWE
- SZPITALI I ZAKŁADÓW OPIEKI
- TRANSPORTU I ŁĄCZNOŚCI
- ZBIORNIKI, SILOSY I BUDYNKI
- wybrane
- pozostałe

Skala 1 : 1000mapa przygotowana przy użyciu
Internetowego Serwera Danych Przestrzennych

Załącznik graficzny
do zarządzenia nr
Prezydenta Miasta Krakowa
z dnia

LEGENDA
 teren przeznaczony do oddania w użyczenie
na rzecz Samodzielnego Koła Terenowego nr 38
Spółecznego Towarzystwa Oświatowego

Zarząd Infrastruktury Sportowej
w Krakowie
ul. Wałęgo Sławka 10
30-633 Kraków

-8-

Udostępniane informacje nie są dokumentami w postępowaniach administracyjnych i innych.
 Dokumenty należy zamawiać w Wydziale Geodezji co podlega opłatom zgodnie z zał.do ustawy z dn.5 czerwca 2014 r. o zmianie ustawy - Prawo geodezyjne i kartograficzne oraz ustawy o postępowaniu egzekucyjnym w administracji (Dz.U.2014 poz.897).

DYREKTOR

 Krzysztof Kowal

Wydruk sporządzony przez gumulczynskij (GUMUŁCZYŃSKI JAKUB, ZARZĄD INFRASTRUKTURY SPORTOWEJ), 2017.03.31 11:09:29