


Załącznik graficzny do
Zarządzenia nr
Prezydenta Miasta Krakowa
z dnia

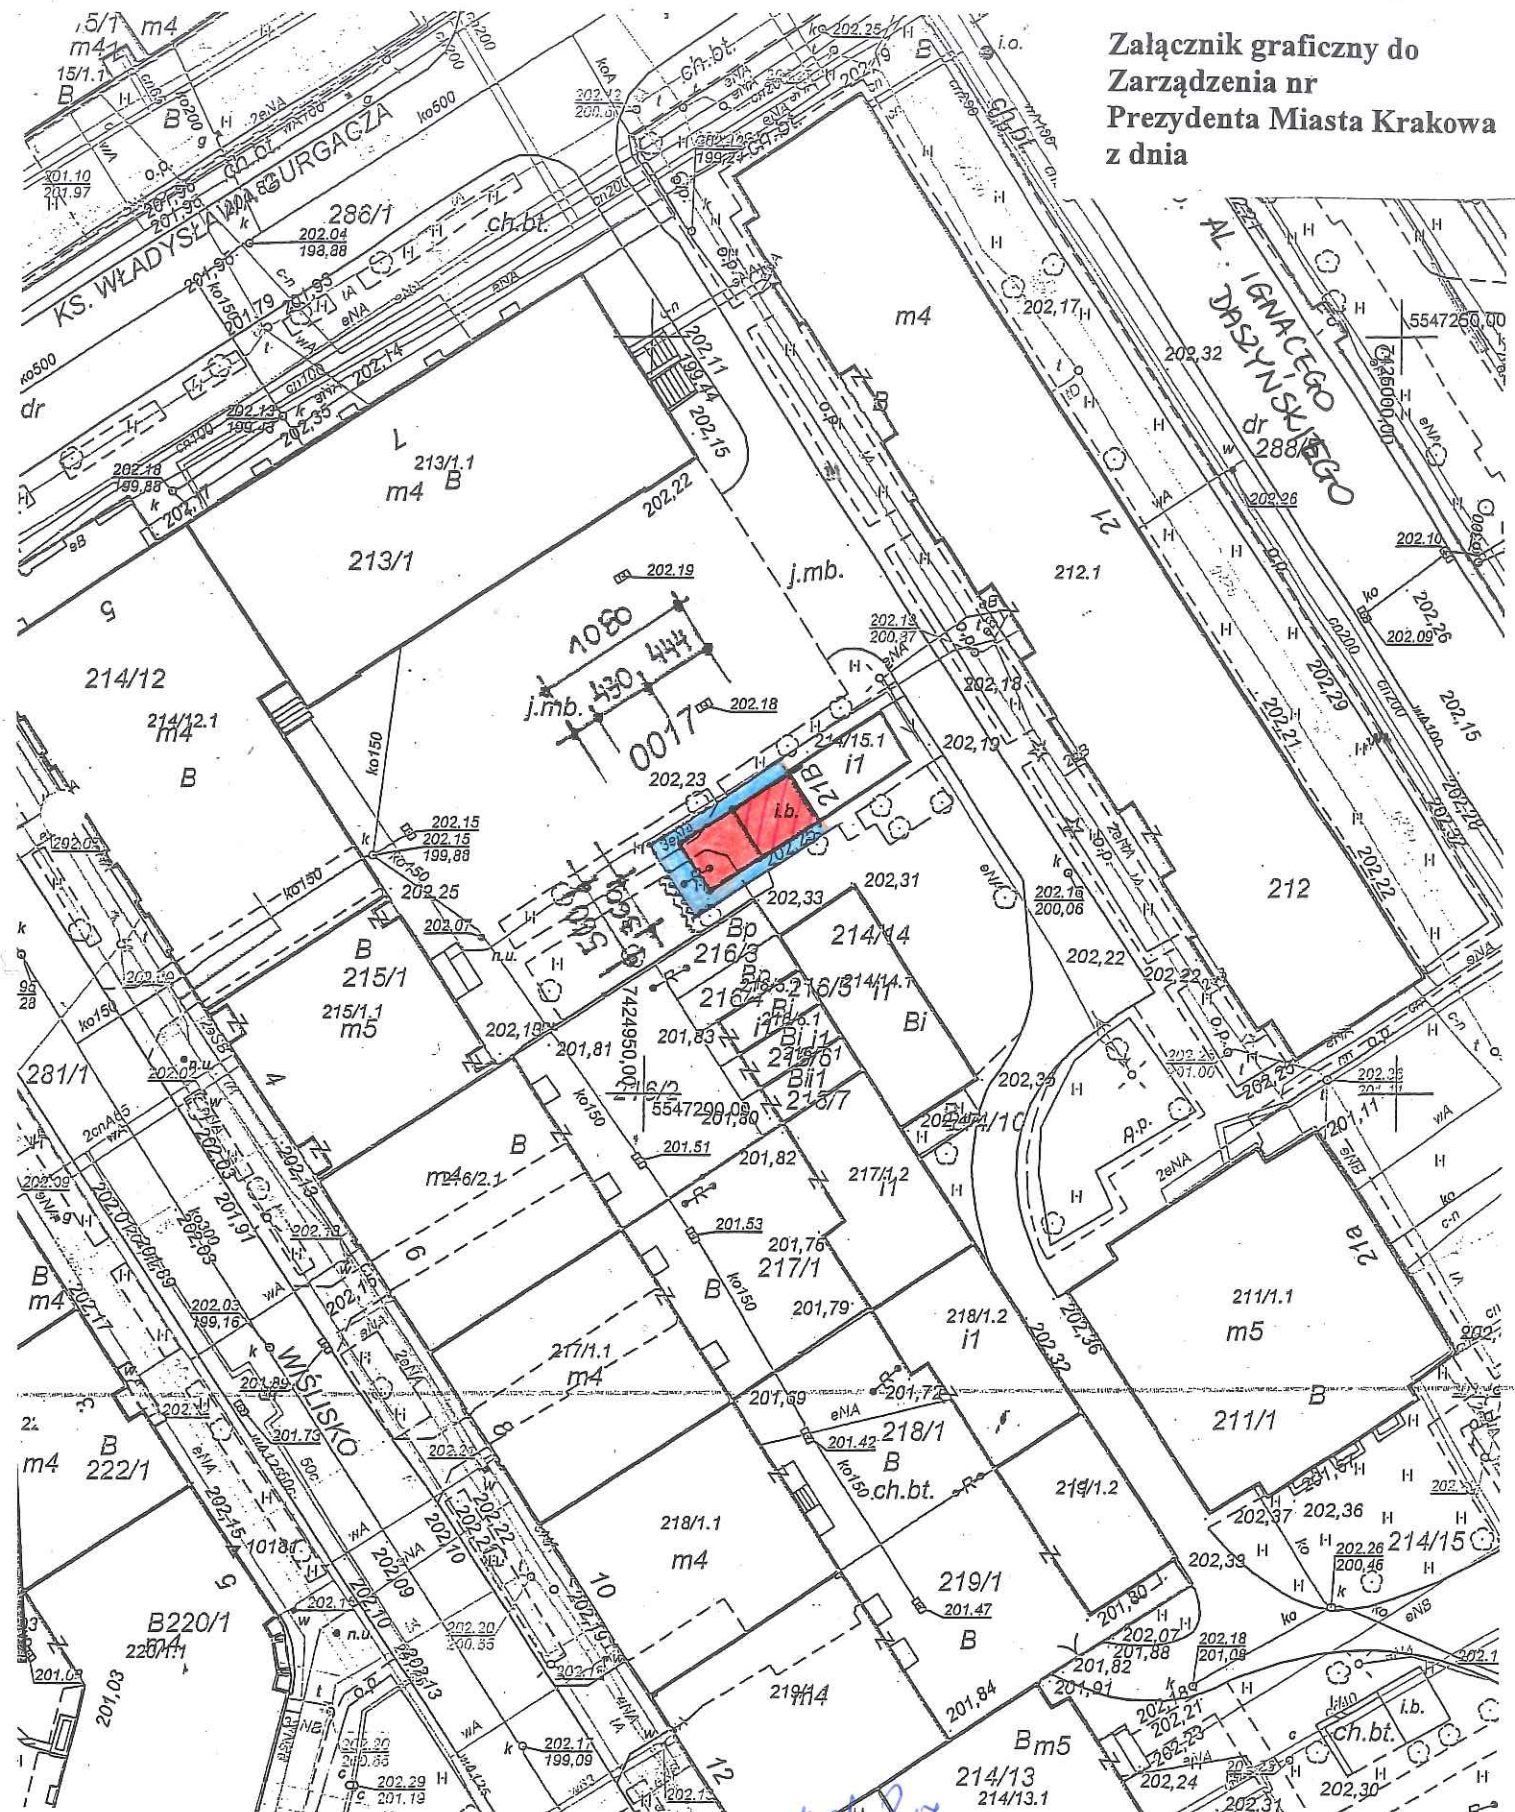

Teren wnioskowany do dzierżawy:
część działki nr 214/15 obr. 17-Śródmieście
do użytkowania na cele:

- wiata śmietnikowa
(remont i rozbudowa istniejącej wiaty)
- dojście/droga dojazdowa
- istniejąca wiata śmietnikowa

Z-ca DYREKTORA WYDZIAŁU

10.04.2017
J. Kurysko
Zofia Kurysko

MIASTO KRAKOWA

2016

Poswiadcza się zgodność niniejszej kopii z treścią materiału
państwowego zasobu geodezyjnego i kartograficznego

Organ prowadzący państwowy zasób geodezyjny i kartograficzny	PREZYDENT MIASTA KRAKOWA
Nazwa materiału zasobu	mapa zasadnicza
Identyfikator ewidencyjny materiału zasobu	25111-1006/2012
Data wykonania kopii	26-08-2016
Imię, nazwisko i podpis osoby reprezentującej organ	<i>[Signature]</i>