




Skala 1 : 500

mapa przygotowana
Internetowego Serwer

Załącznik graficzny
do zarządzenia Nr
Prezydenta Miasta Krakowa
z dnia

teren przeznaczony do oddania w dzierżawę
do użytkowania na cel:

-  - garaż
-  - wjazd do garażu (droga dojazdowa)

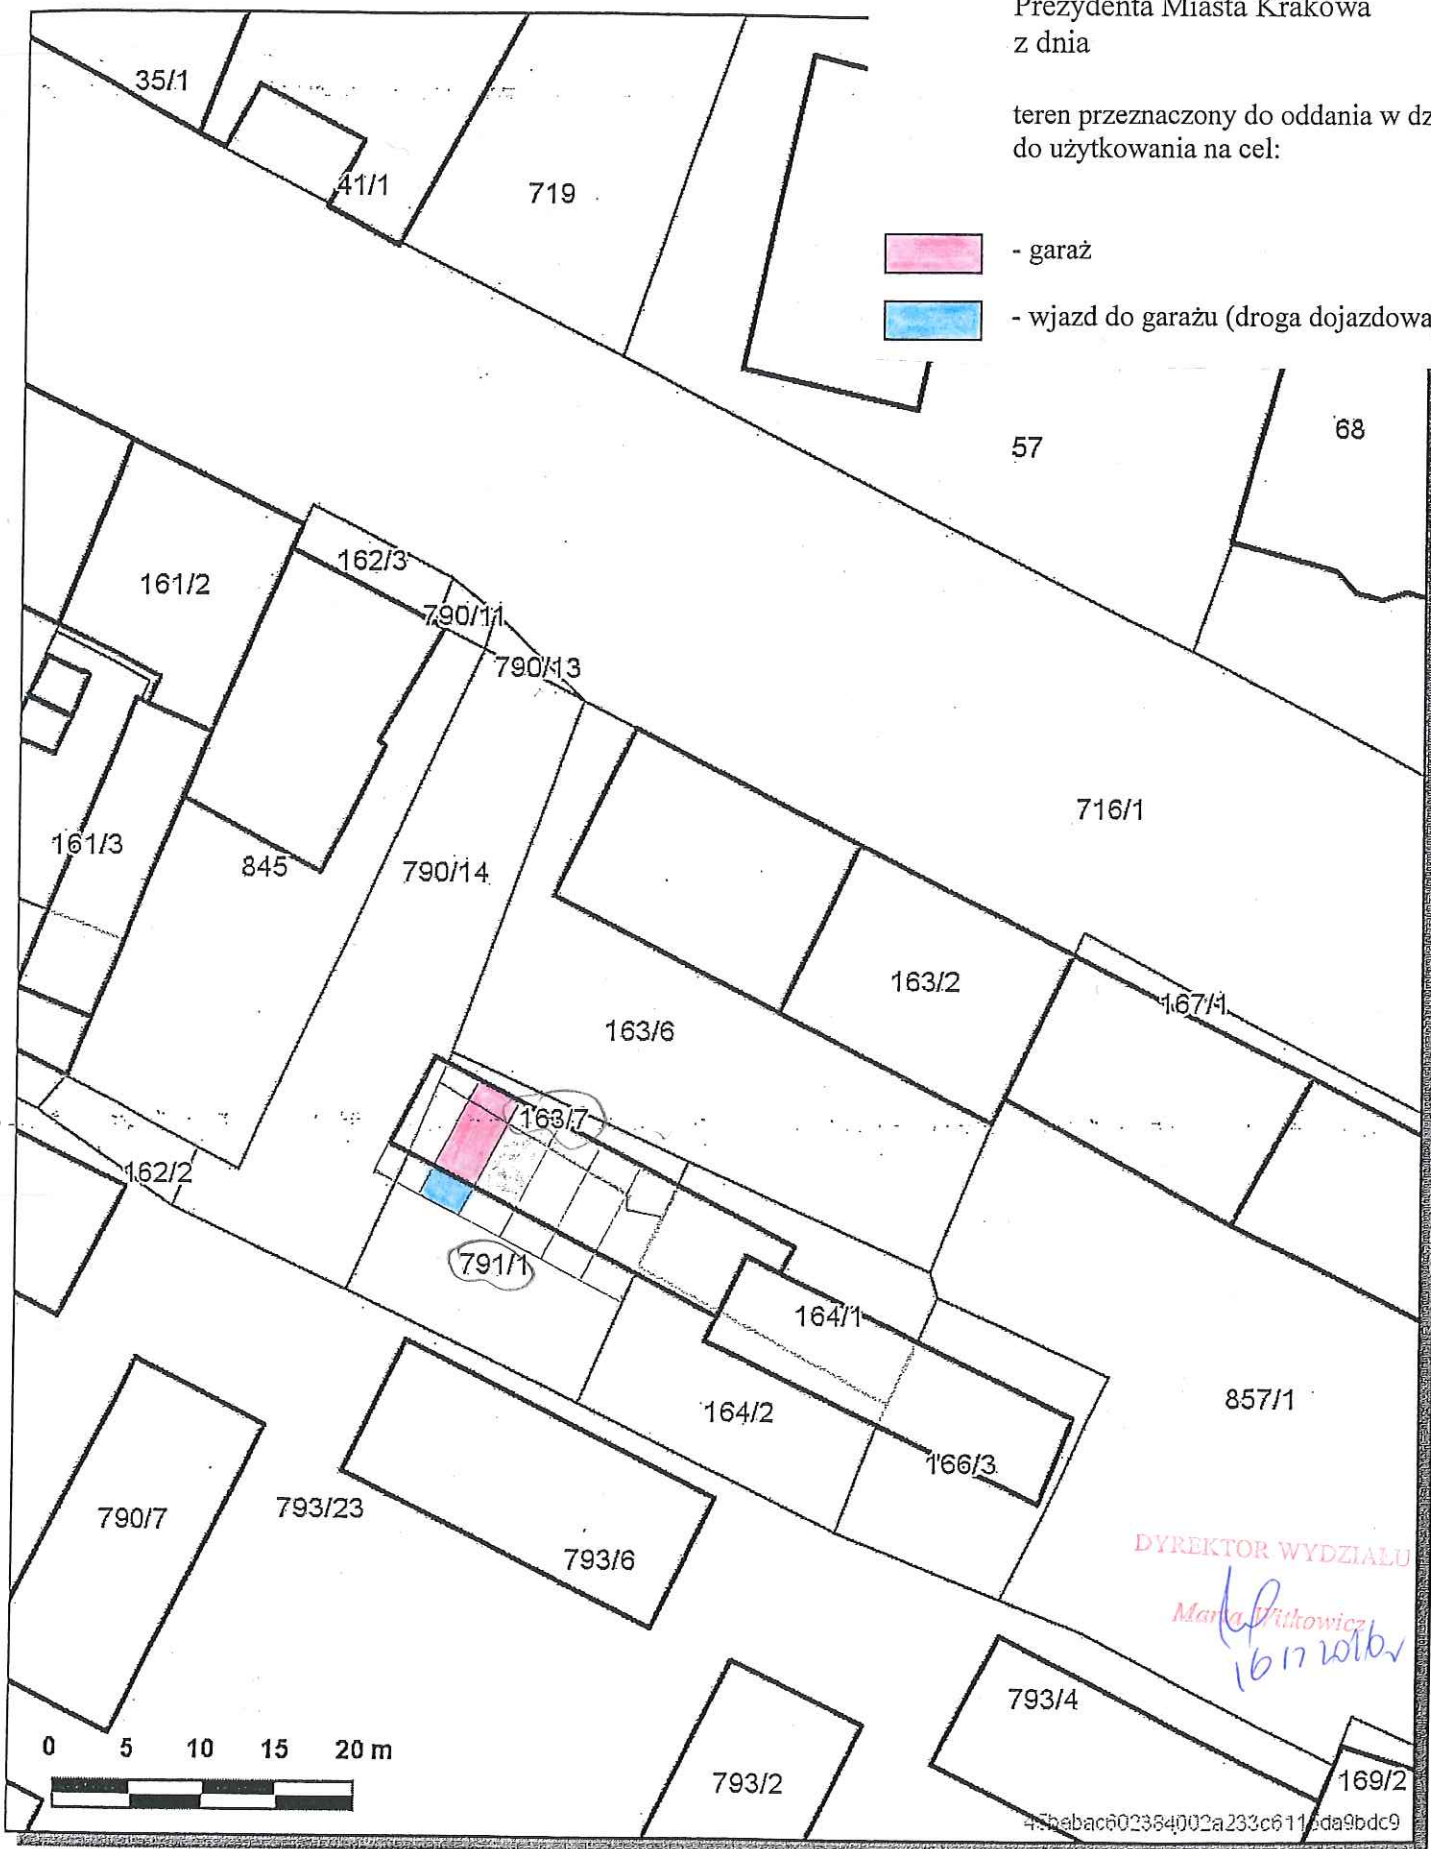

DYREKTOR WYDZIAŁU

Małgorzata Witkiewicz

16.11.2016

45babac602384002a233c611ada9bdc9

Udostępniane informacje nie są dokumentami w postępowaniach administracyjnych i innych.
Dokumenty należy zamawiać w Wydziale Geodezji co podlega opłatom zgodnie z zał.do ustawy z dn.5 czerwca 2014 r. o zmianie ustawy - Prawo geodezyjne i kartograficzne oraz ustawy o postępowaniu egzekucyjnym w administracji (Dz.U.2014 poz.897).