
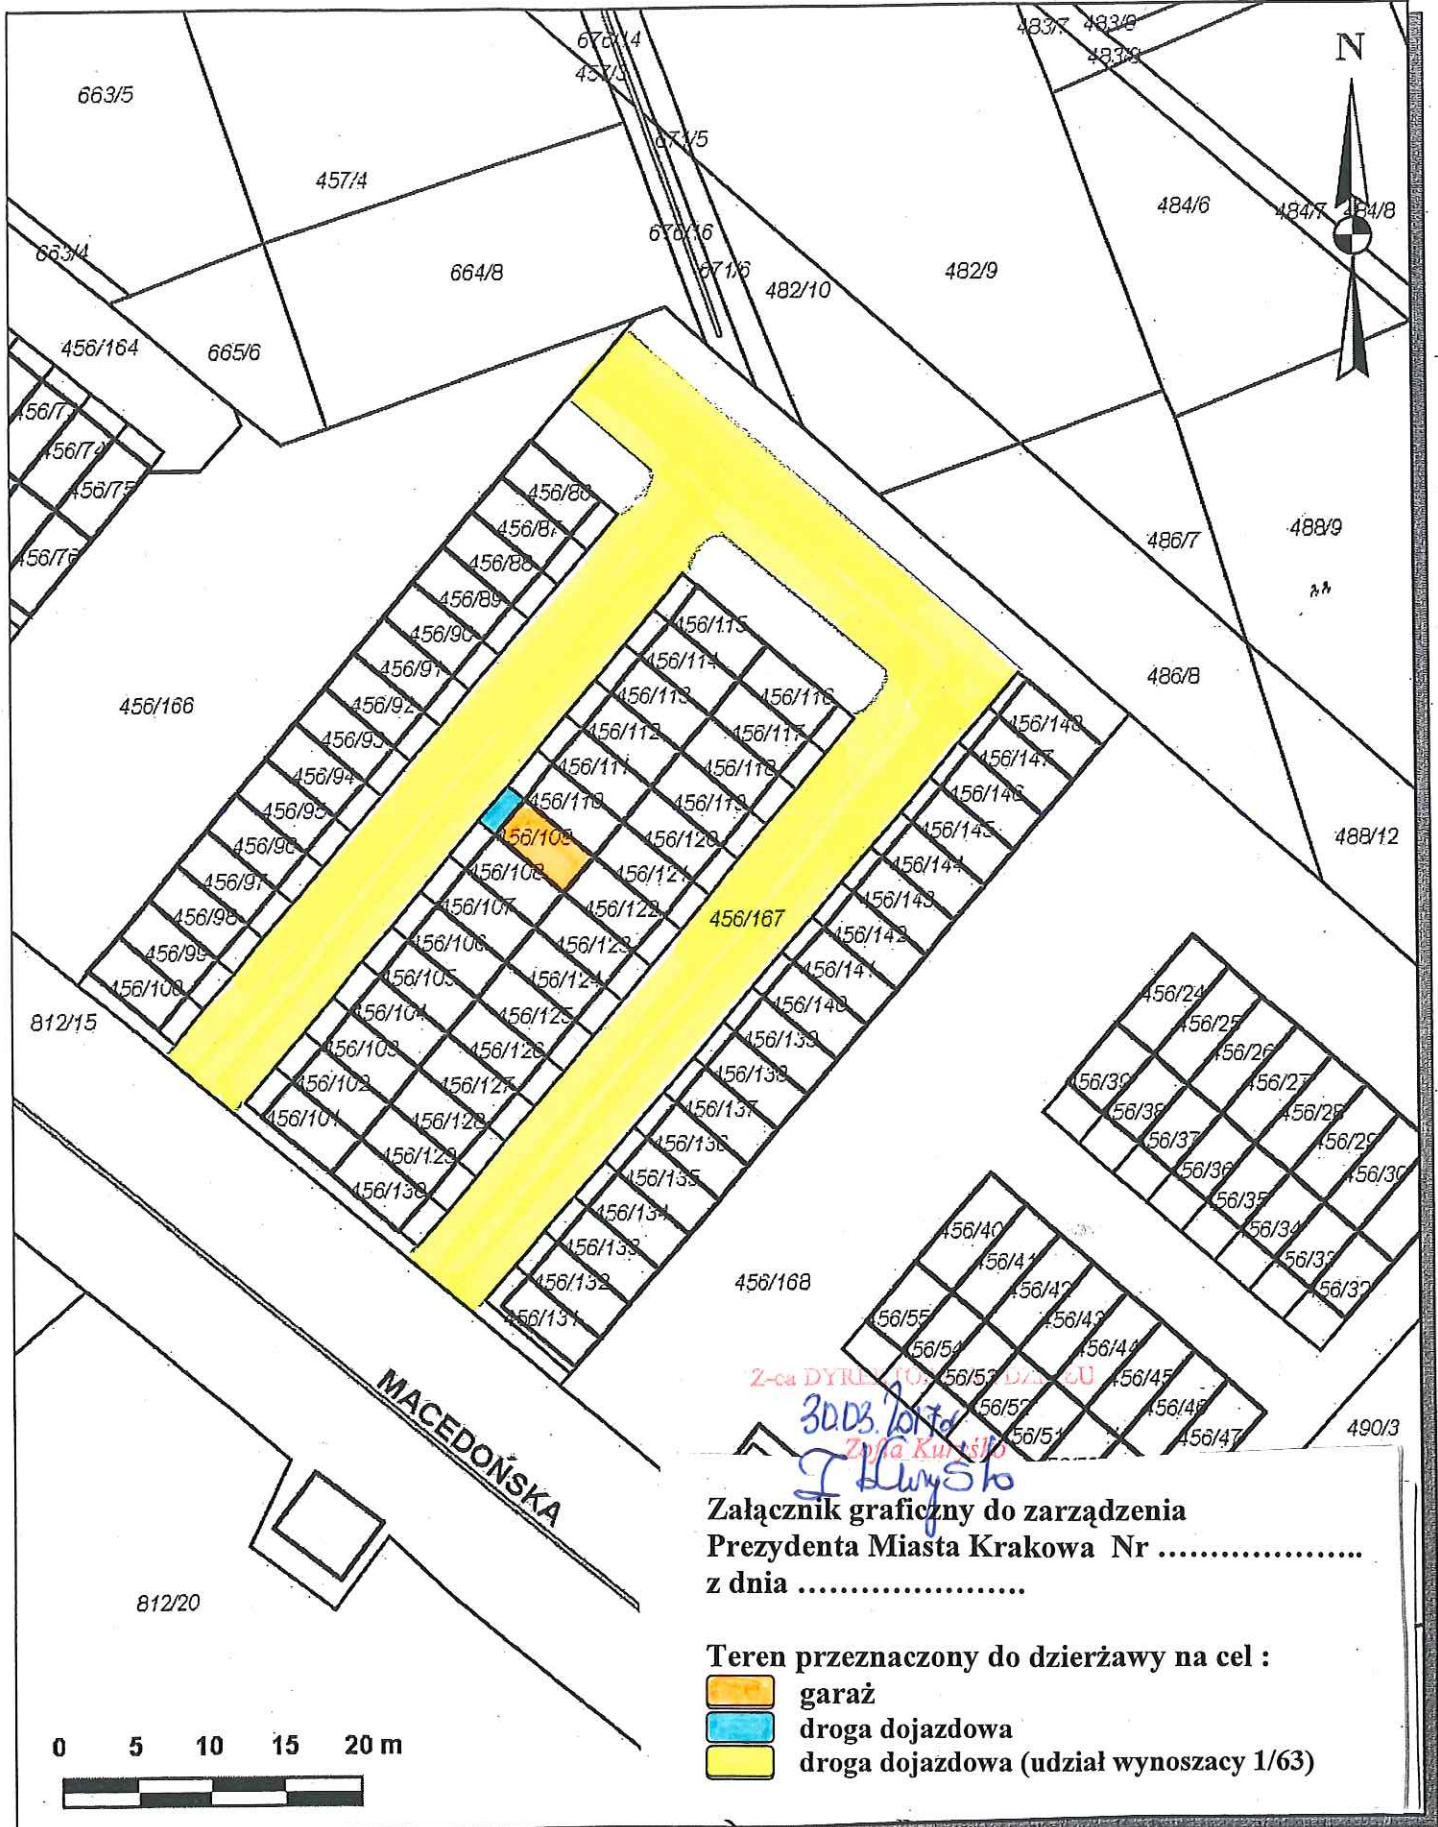


Skala 1 : 500

mapa przygotowana przy użyciu  
Internetowego Serwera Danych Przestrzennych

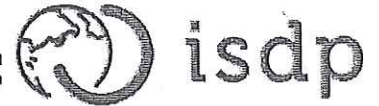

Załącznik graficzny do zarządzenia  
Prezydenta Miasta Krakowa Nr .....  
z dnia .....

- Teren przeznaczony do dzierżawy na cel :
- garaż
  - droga dojazdowa
  - droga dojazdowa (udział wynoszący 1/63)

Udostępniane informacje nie są dokumentami w postępowaniach administracyjnych i innych.  
Dokumenty należy zamawiać w Wydziale Geodezji co podlega opłatom zgodnie z zał.do ustawy z dn.5 czerwca 2014 r. o zmianie ustawy - Prawo geodezyjne i kartograficzne oraz ustawy o postępowaniu egzekucyjnym w administracji (Dz.U.2014 poz.897).