


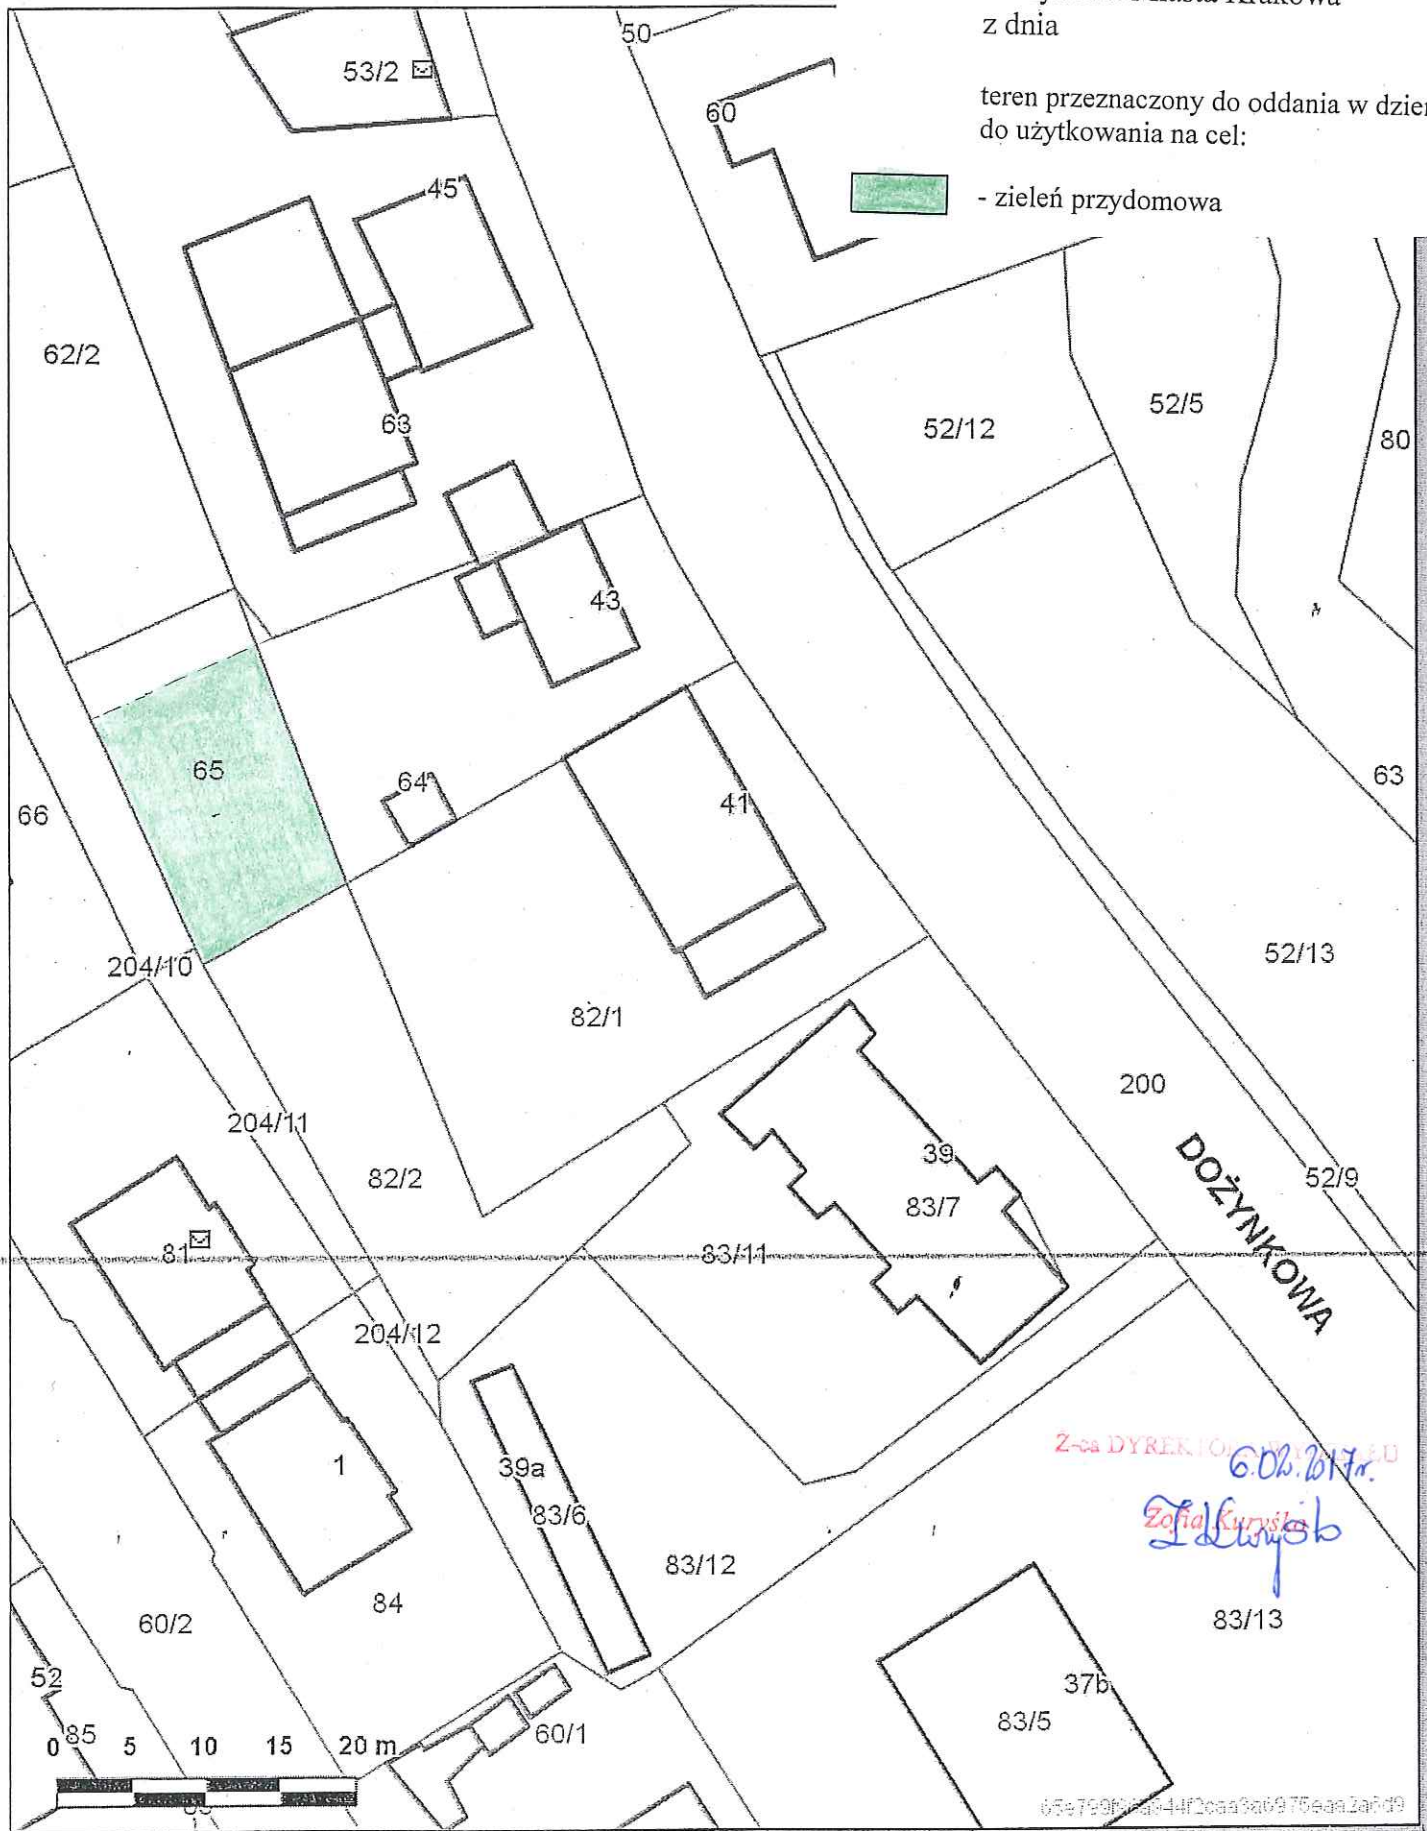
# Skala 1 : 500

mapa przygotowana  
Internetowego Serwisu

Załącznik graficzny  
do zarządzenia Nr  
Prezydenta Miasta Krakowa  
z dnia

teren przeznaczony do oddania w dzierżawę  
do użytkowania na cel:

 - zieleń przydomowa



Z-ca DYREKTORA  
6.06.2017 r.  
Zofia Kurys  
Z Kurys

Udostępniane informacje nie są dokumentami w postępowaniach administracyjnych i innych.  
Dokumenty należy zamawiać w Wydziale Geodezji co podlega opłatom zgodnie z zał.do ustawy z dn.5.czerwca 2014 r. o zmianie ustawy - Prawo  
geodezyjne i kartograficzne oraz ustawy o postępowaniu egzekucyjnym, w administracji (Dz.U.2014 poz.897).