


Załącznik graficzny do
Zarządzenia Nr
Prezydenta Miasta Krakowa
z dnia

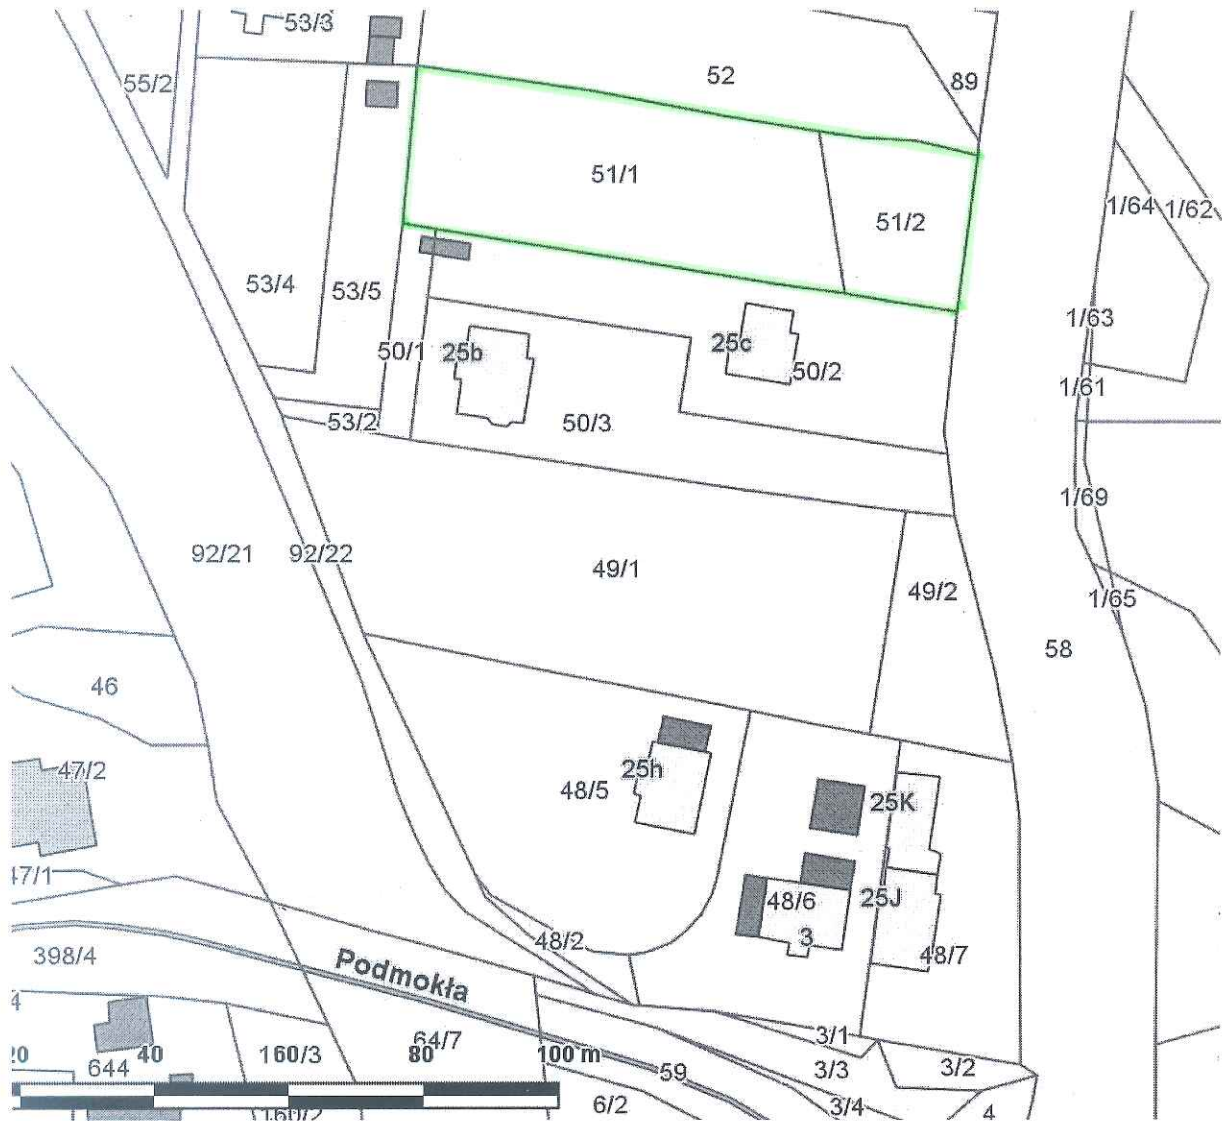

Skala 1:1000

Teren przeznaczony do oddania w dzierżawę:

 - działki nr 51/1 i 51/2, obręb 45 – Podgórze

2-ca DYREKTORA
31.03.2017r
I. Kuryśko
Zofia Kuryśko